

Woningtype 202-5100
Bouwnummer 40

40	41	42	43	44	45	46
----	----	----	----	----	----	----


Woningblok: 7

Schiedam 23 woningen Koop
Beganegrond nr. 40

Projectno.:25600136 Schaal:1:50

Datum: 21-09-2020



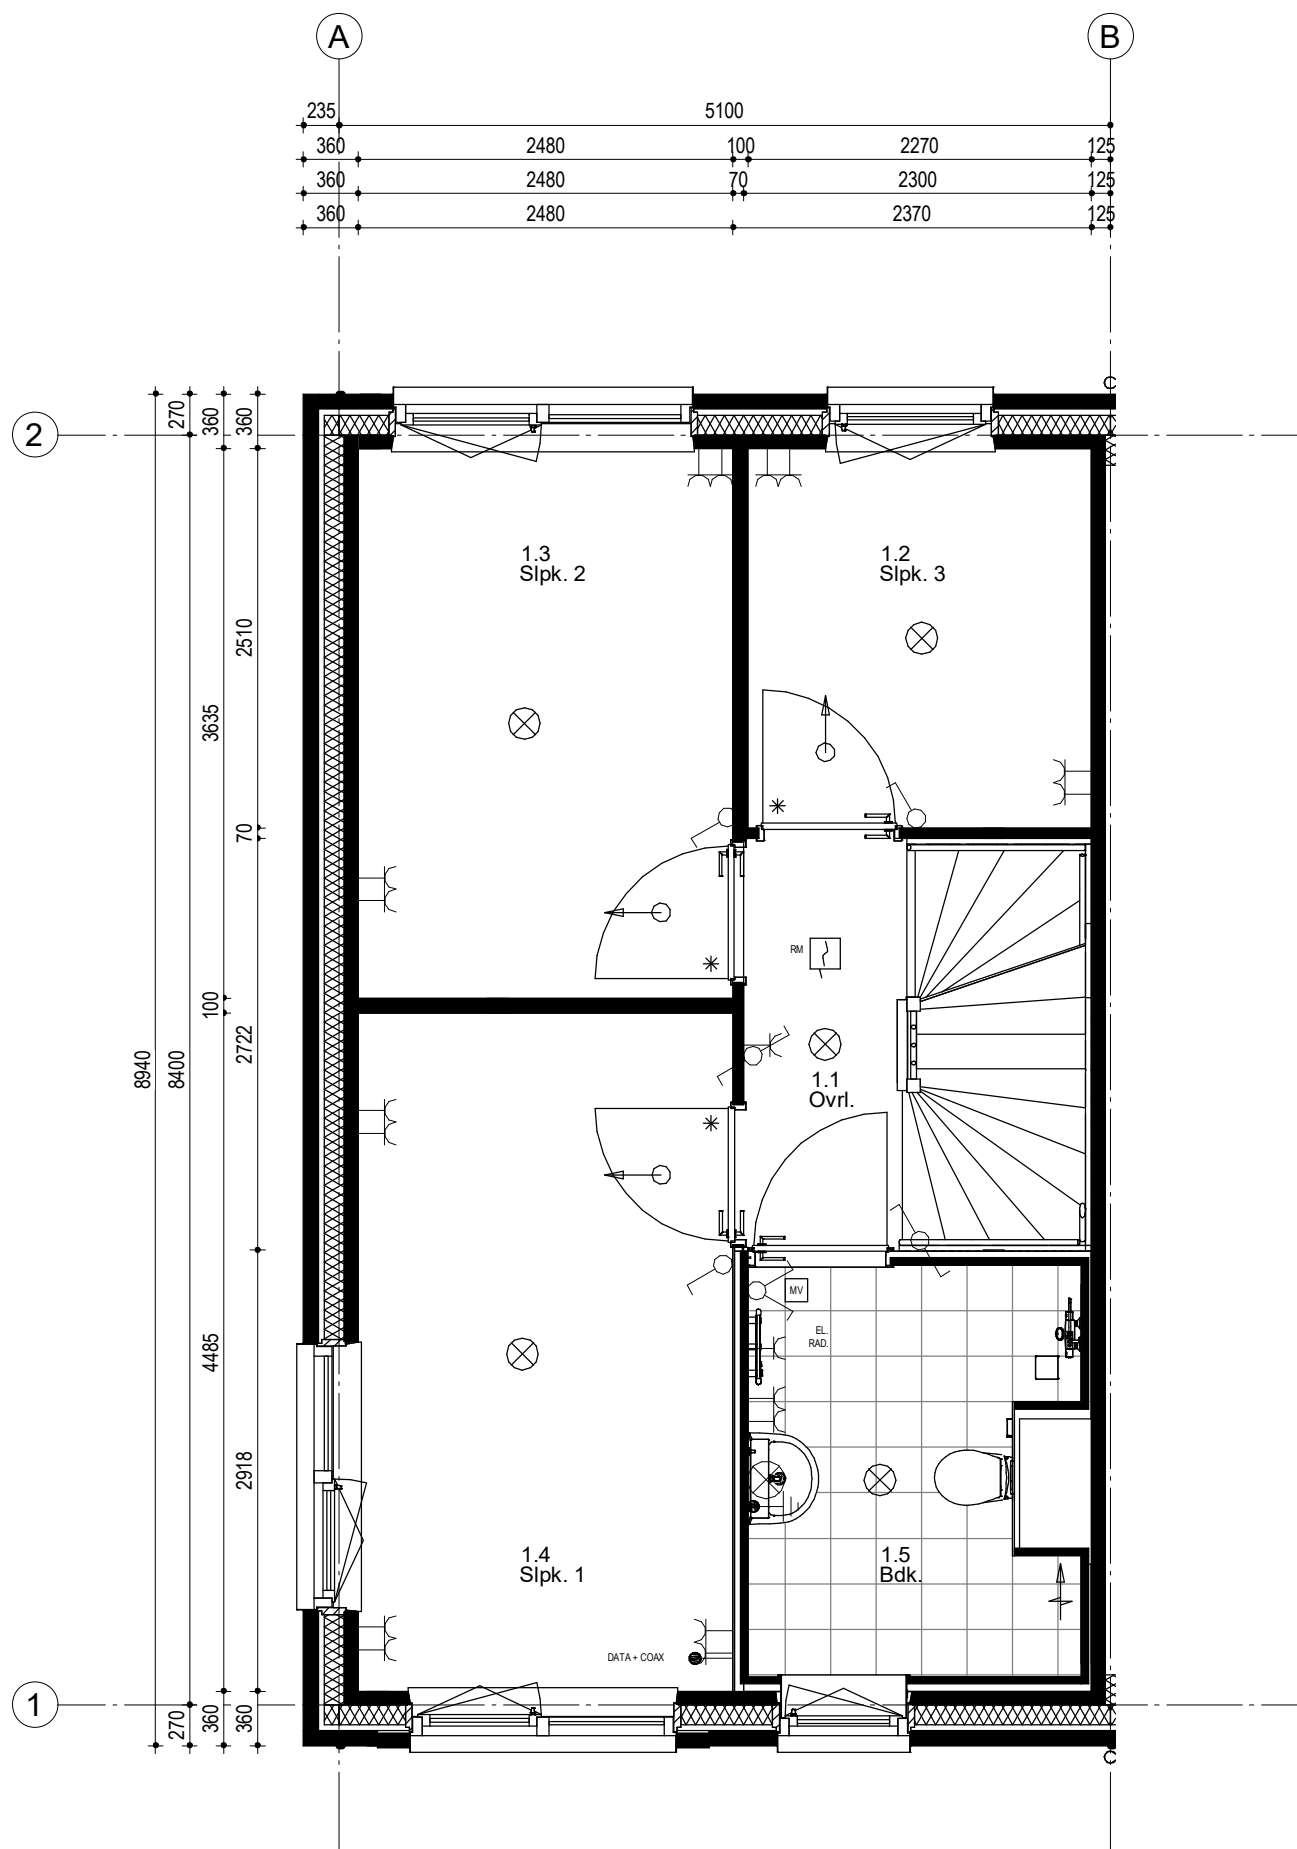

Woningtype 202-5100
Bouwnummer 40

40	41	42	43	44	45	46
----	----	----	----	----	----	----


Woningblok: 7

Schiedam 23 woningen Koop
1e Verdieping nr. 40

Projectno.:25600136 Schaal:1:50

Datum: 21-09-2020



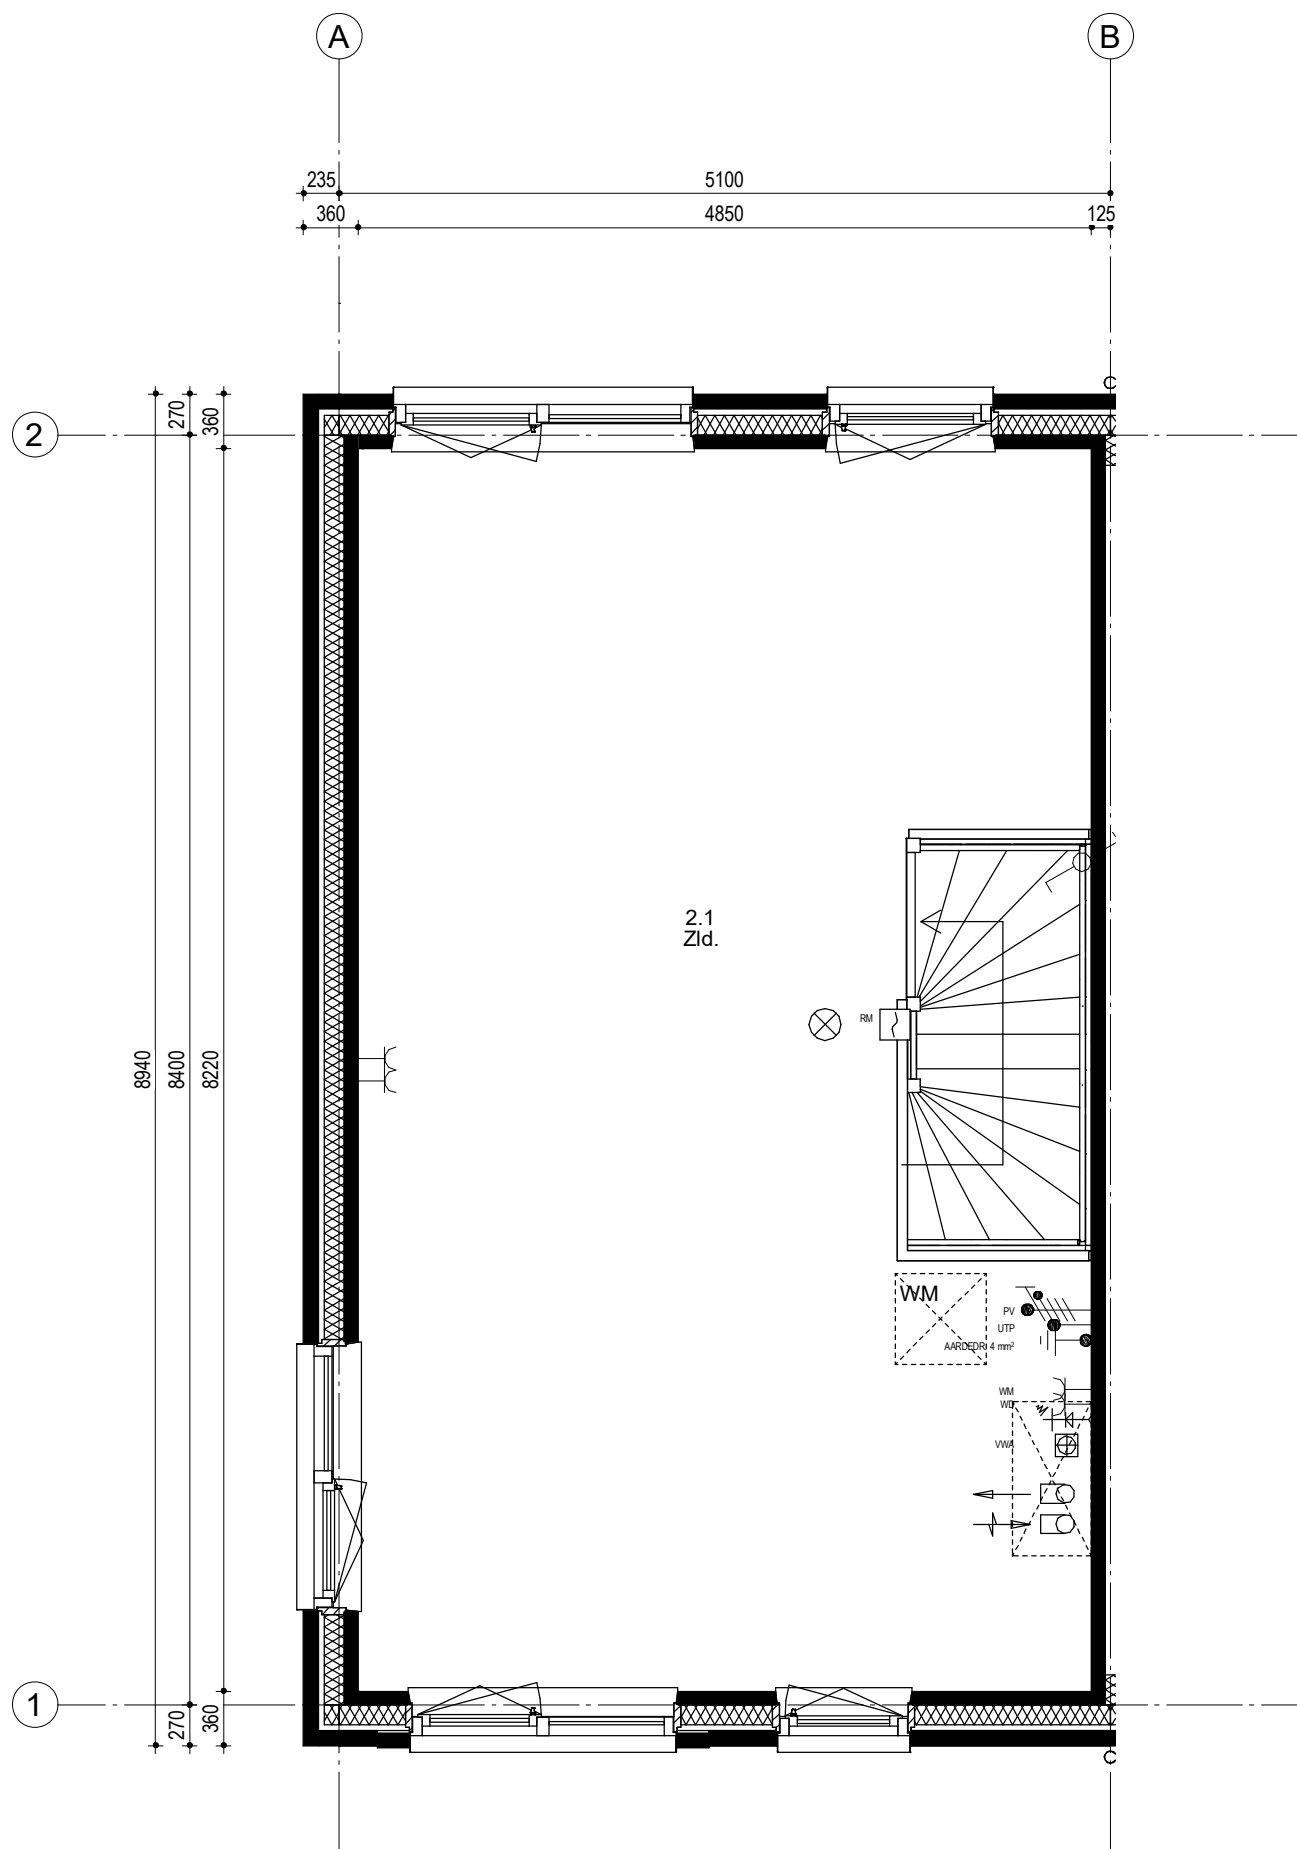

Woningtype 202-5100
Bouwnummer 40

40	41	42	43	44	45	46
----	----	----	----	----	----	----


Woningblok: 7

Schiedam 23 woningen Koop
2e Verdieping nr. 40

Projectno.:25600136 Schaal:1:50

Datum: 21-09-2020



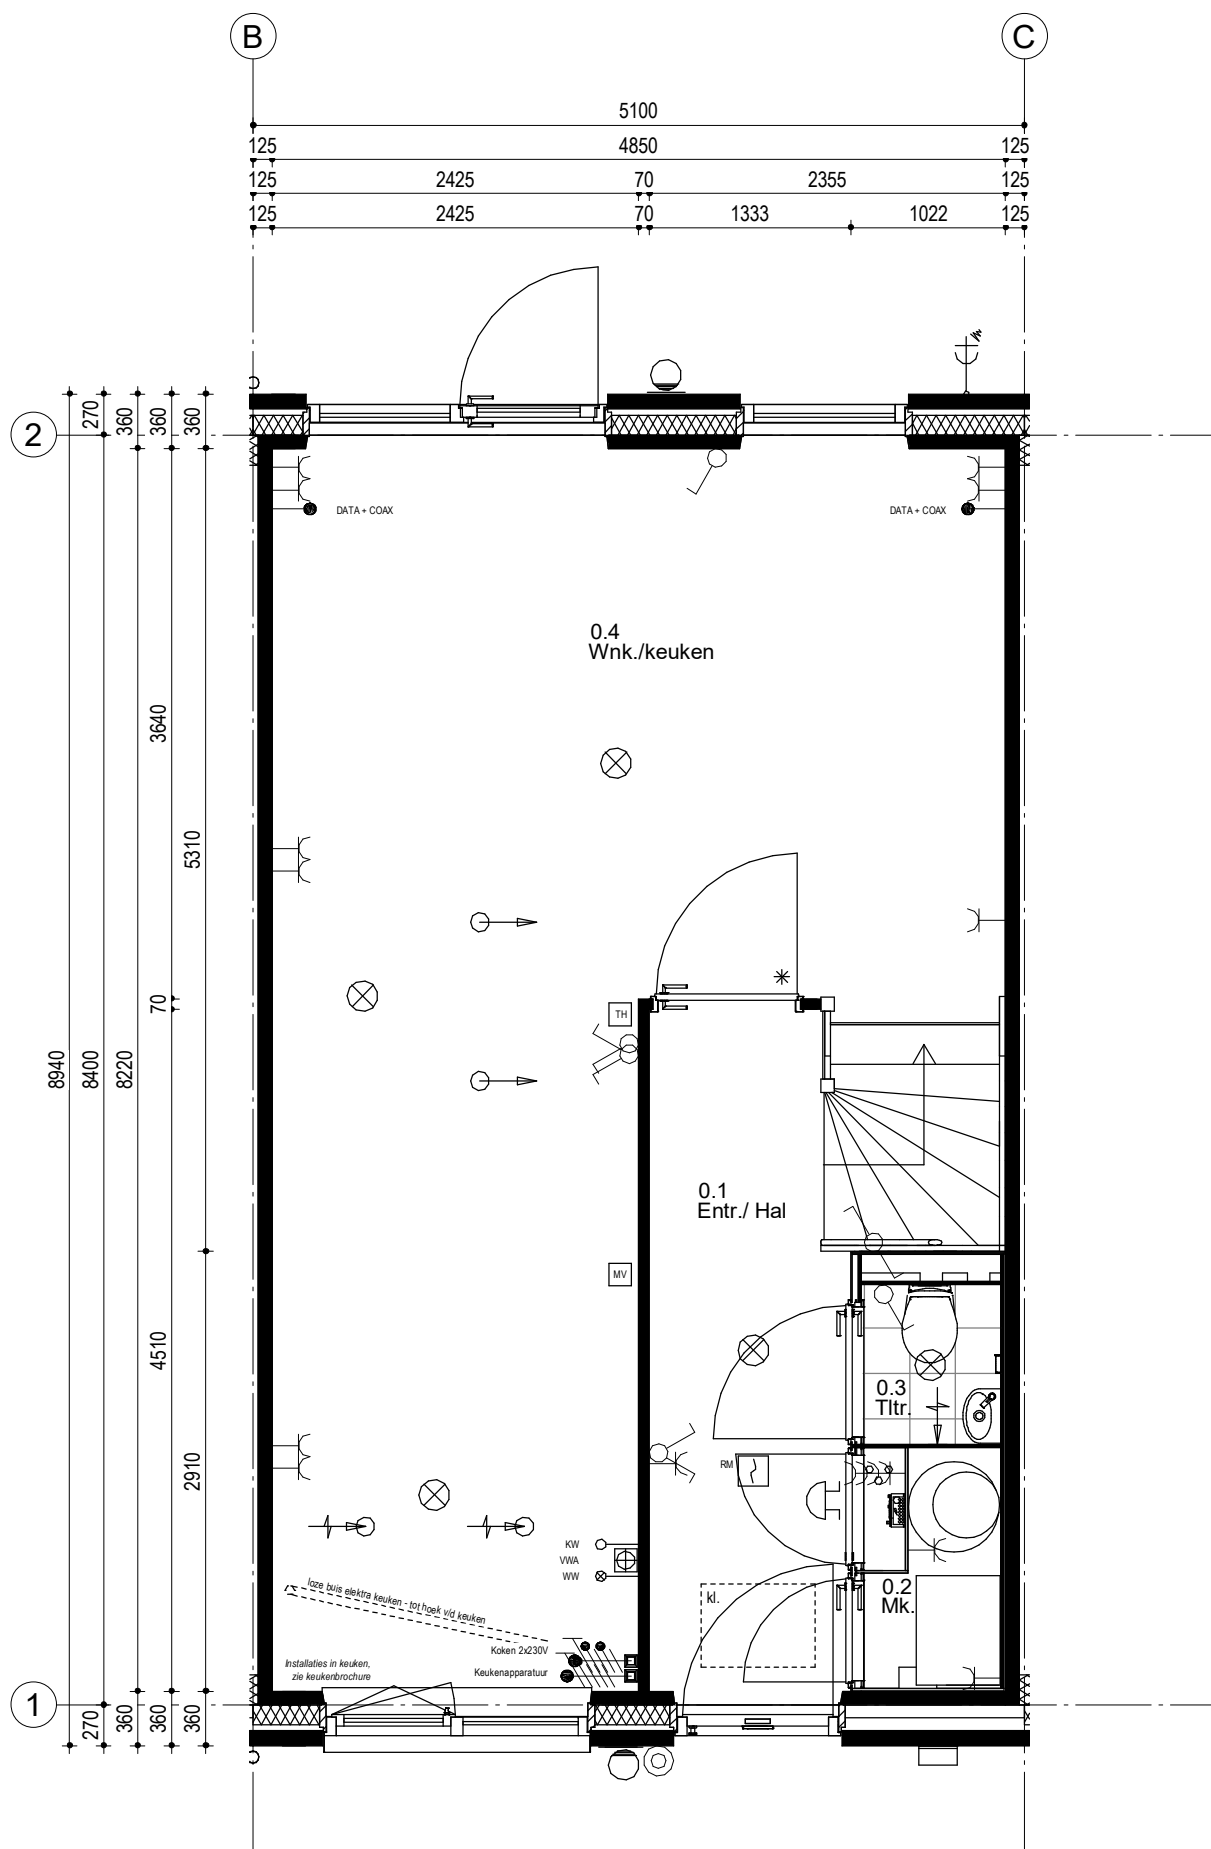

Woningtype 202-5100
Bouwnummer 41

40	41	42	43	44	45	46
----	----	----	----	----	----	----


Woningblok: 7

Schiedam 23 woningen Koop
Beganegrond nr. 41

Projectno.:25600136 Schaal:1:50

Datum: 21-09-2020



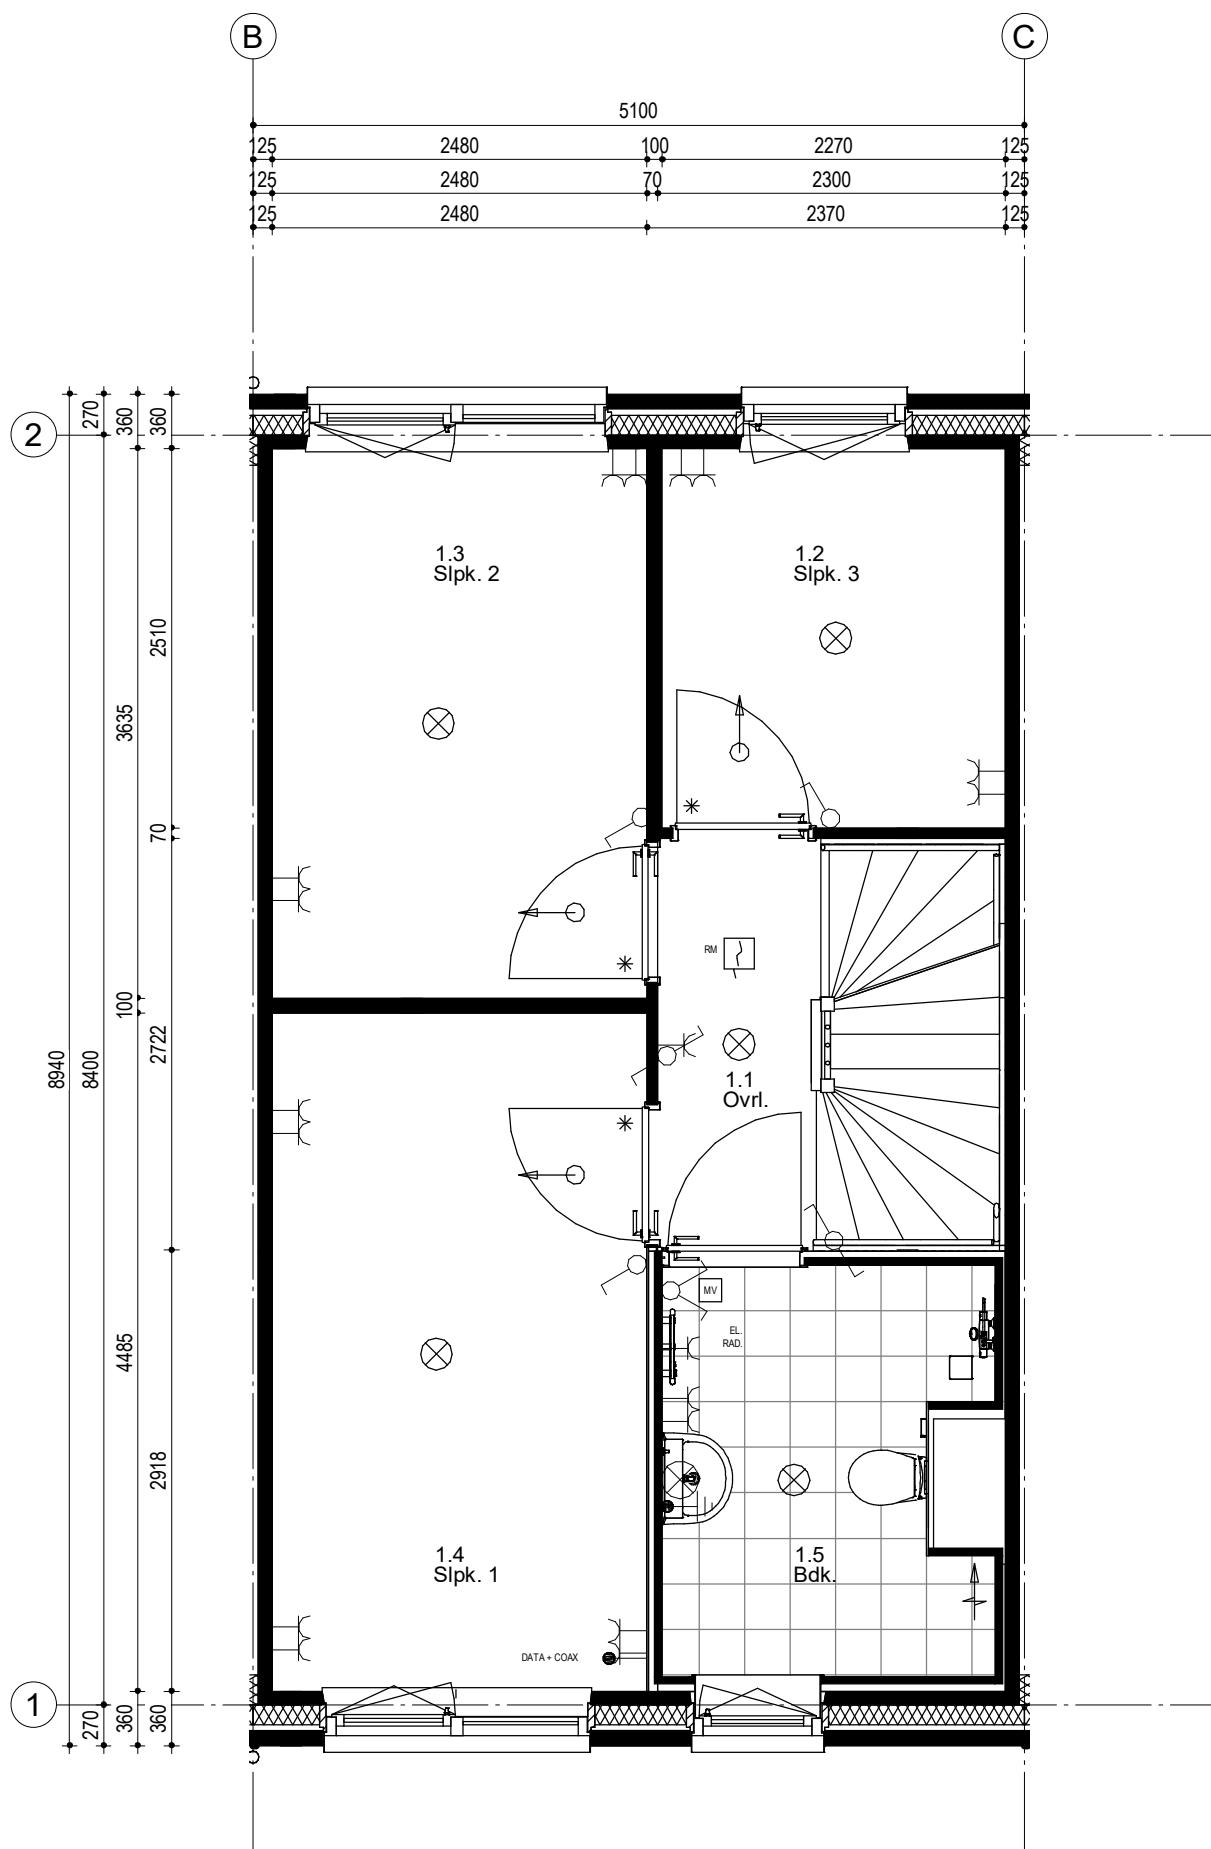

Woningtype 202-5100
Bouwnummer 41

40	41	42	43	44	45	46
----	----	----	----	----	----	----


Woningblok: 7

Schiedam 23 woningen Koop
1e Verdieping nr. 41

Projectno.:25600136 Schaal:1:50

Datum: 21-09-2020



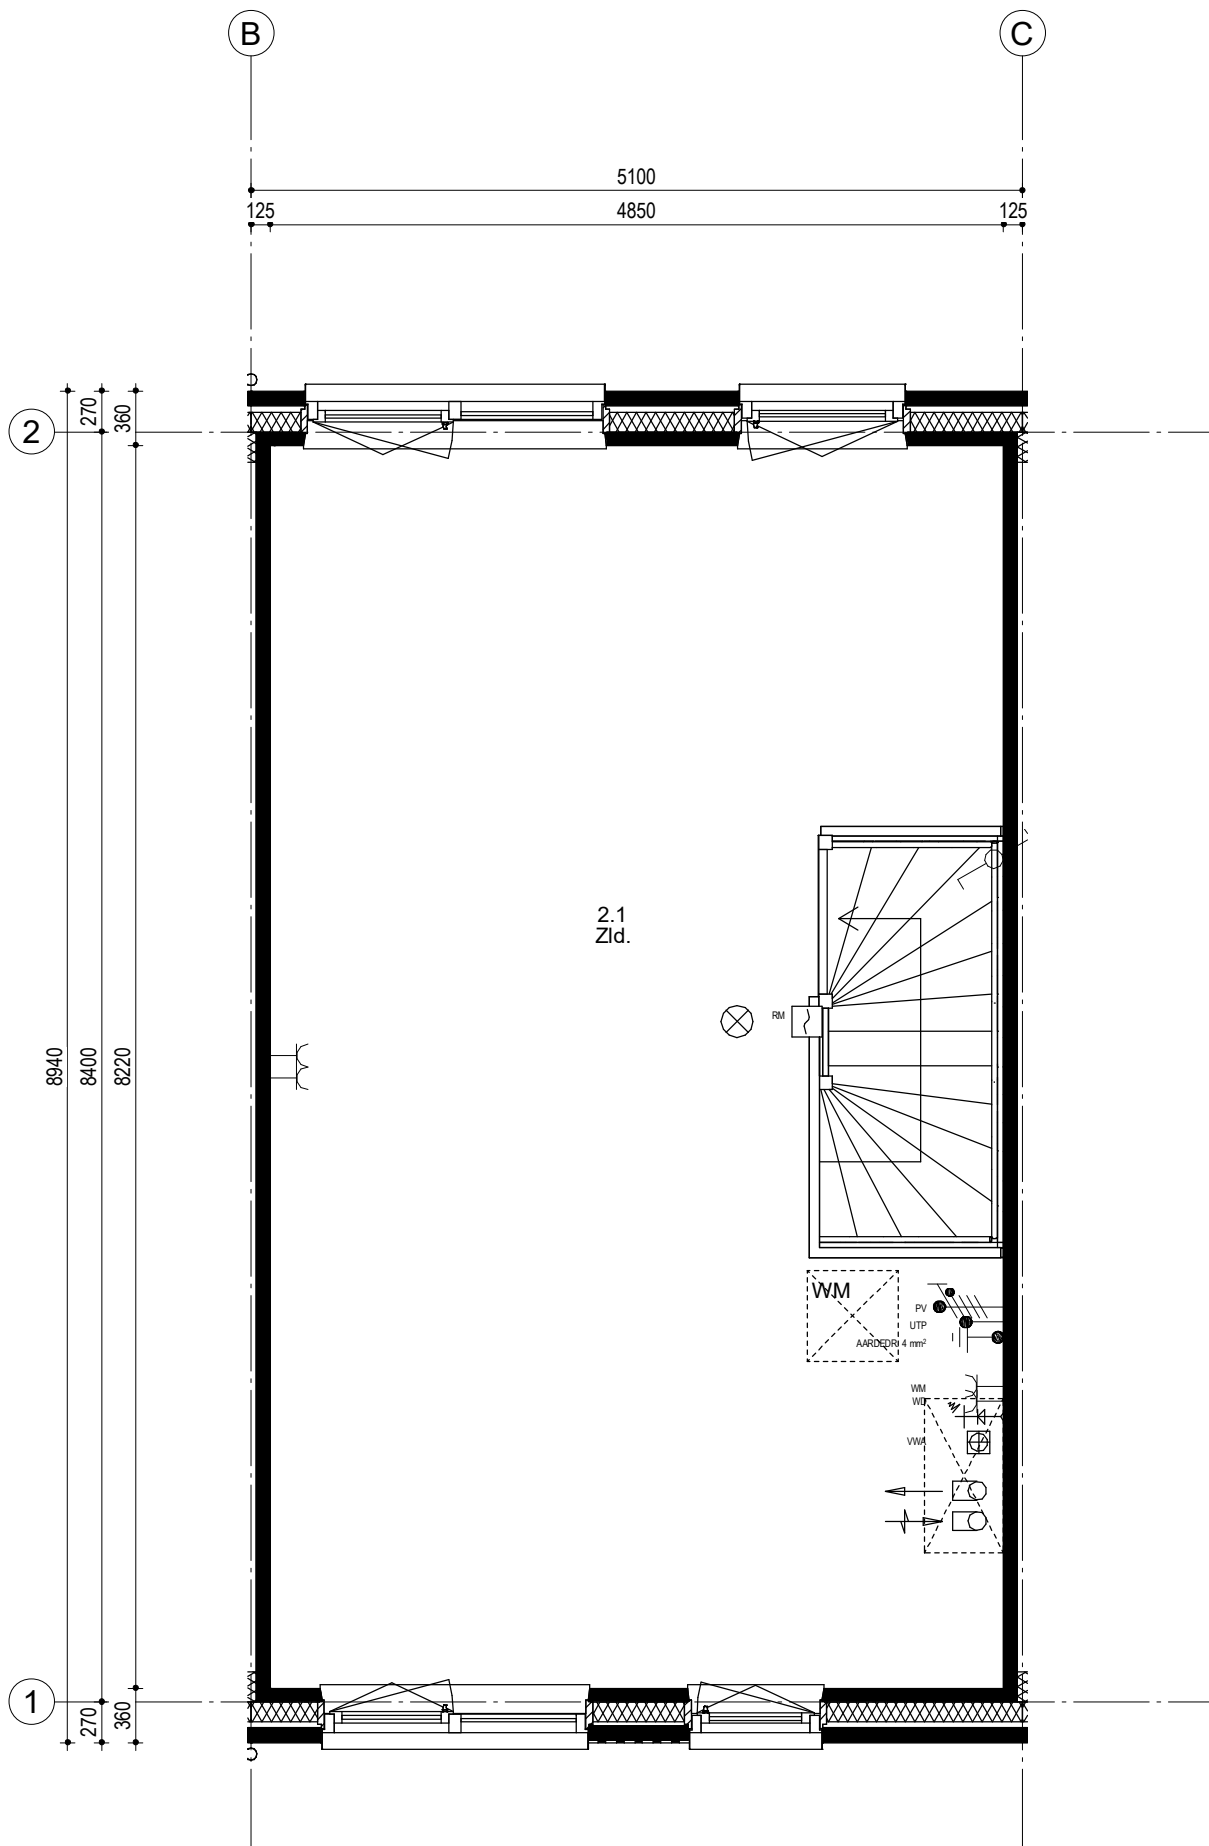

Woningtype 202-5100
Bouwnummer 41

40	41	42	43	44	45	46
----	----	----	----	----	----	----


Woningblok: 7

Schiedam 23 woningen Koop
2e Verdieping nr. 41

Projectno.:25600136 Schaal:1:50

Datum: 21-09-2020



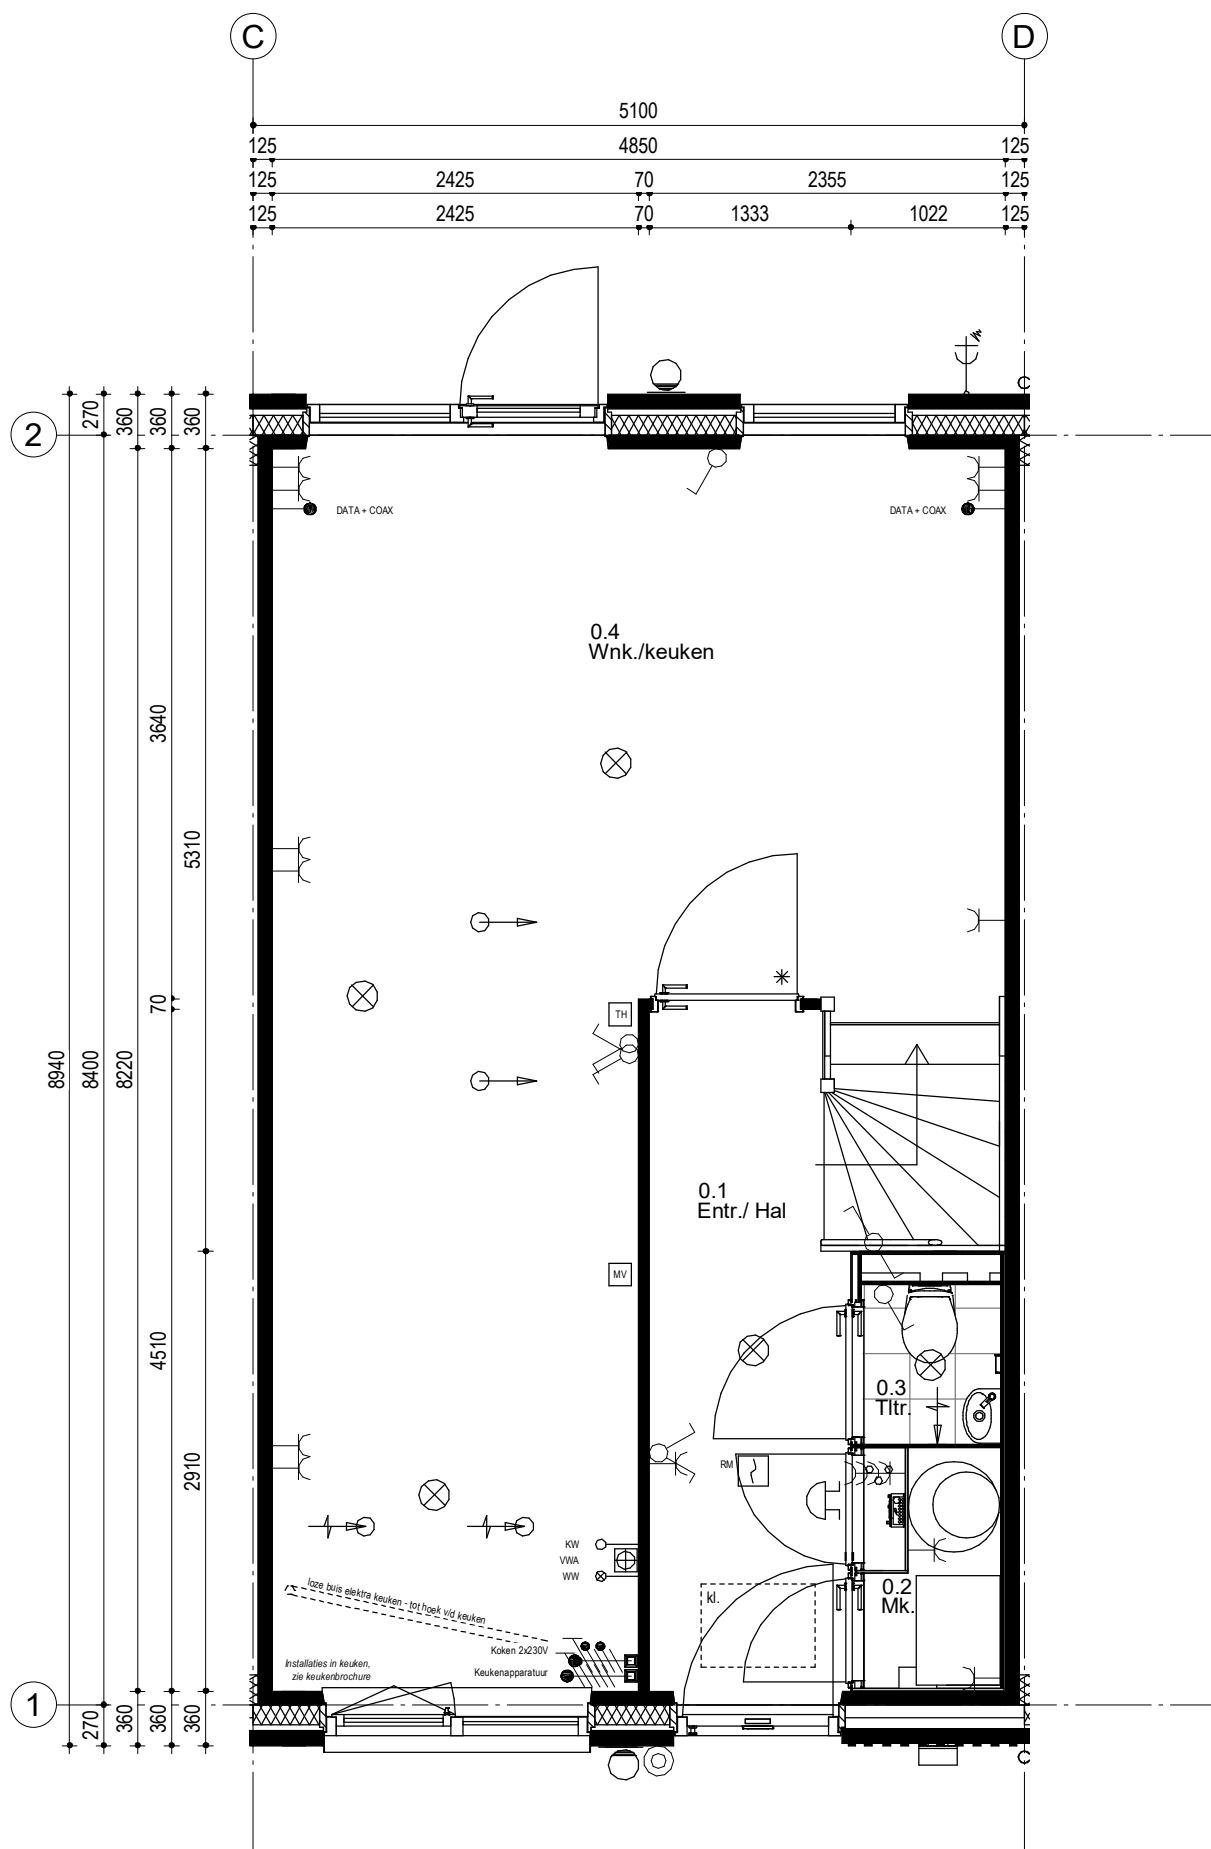

Woningtype 202-5100
Bouwnummer 42

40	41	42	43	44	45	46
----	----	----	----	----	----	----


Woningblok: 7

Schiedam 23 woningen Koop
Beganegrond nr. 42

Projectno.:25600136 Schaal:1:50

Datum: 21-09-2020



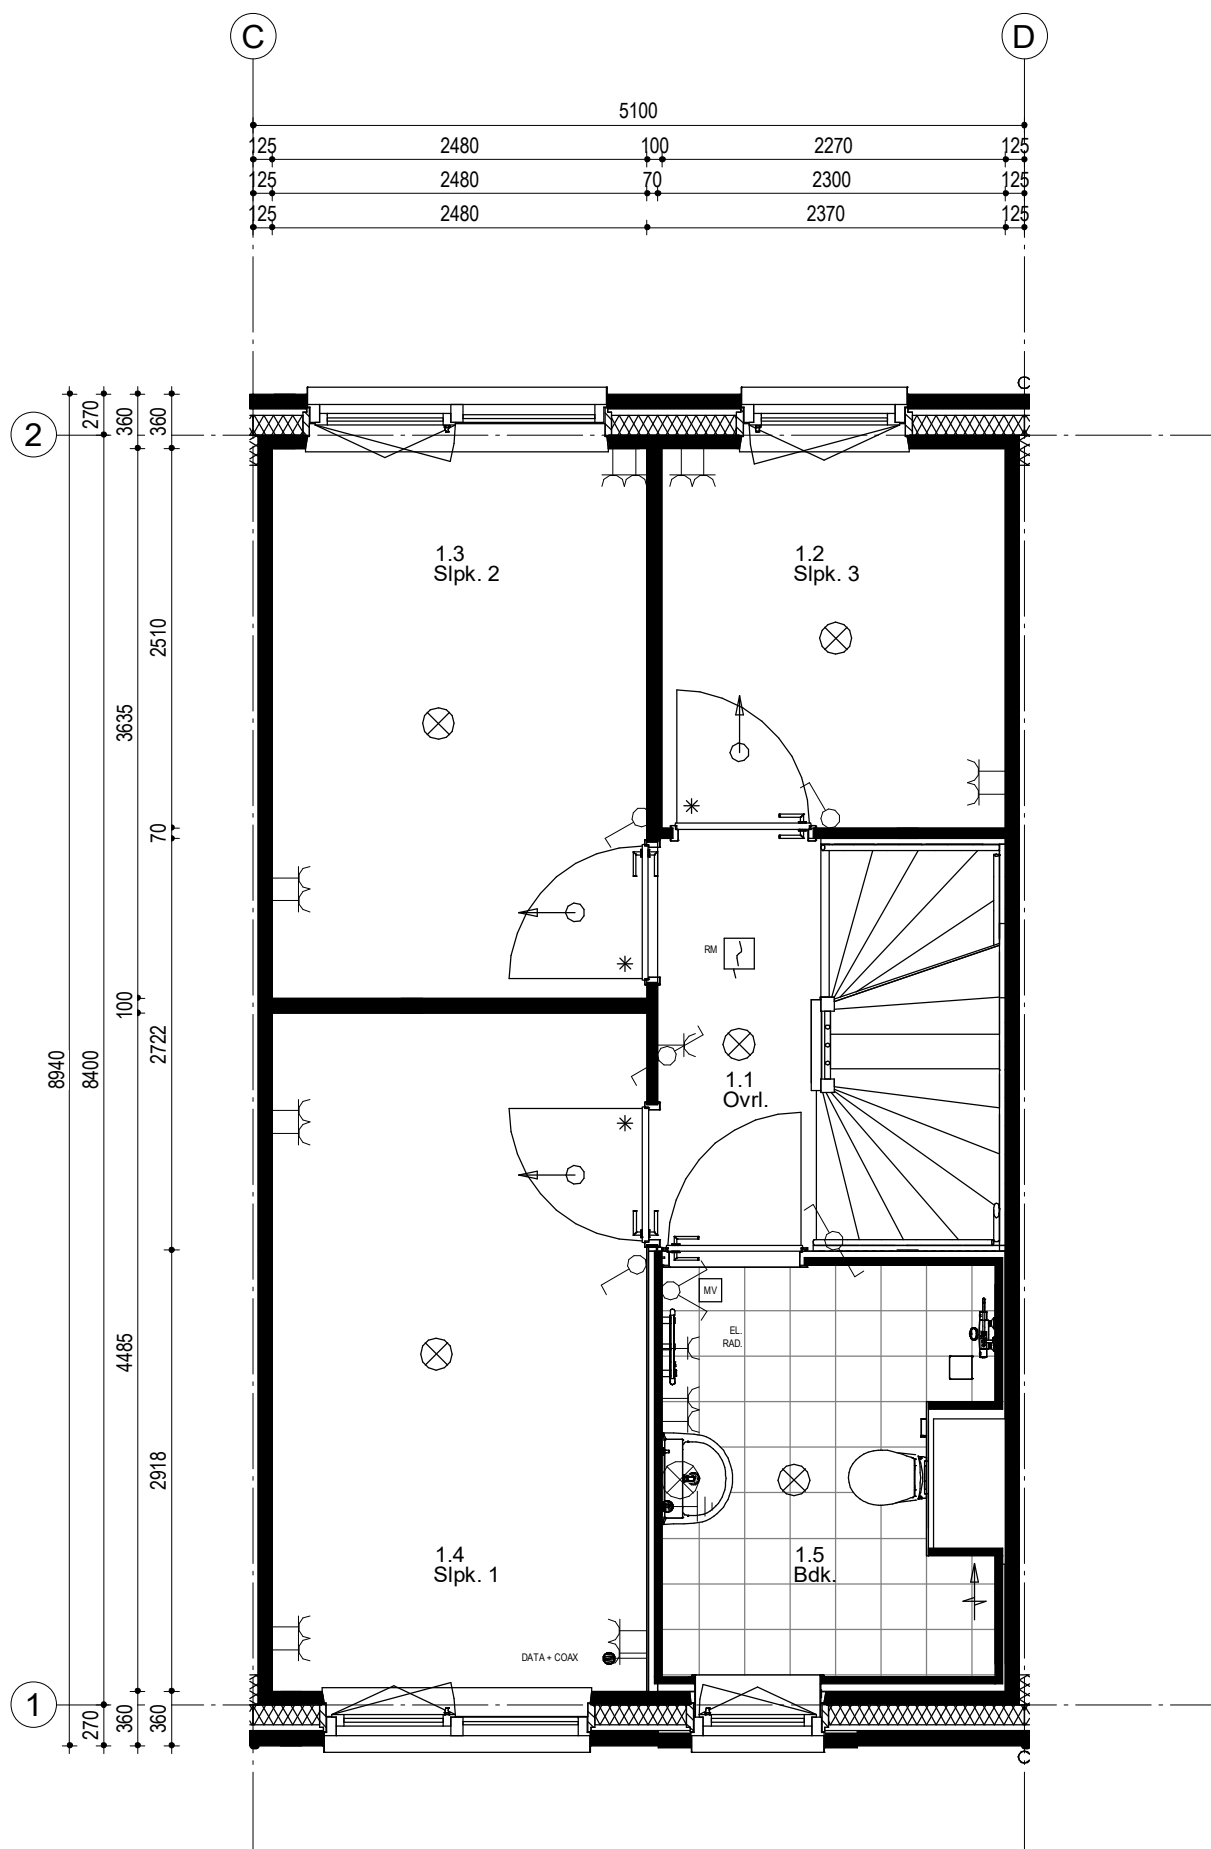

Woningtype 202-5100
 Bouwnummer 42

40	41	42	43	44	45	46
----	----	----	----	----	----	----


Woningblok: 7

Schiedam 23 woningen Koop
 1e Verdieping nr. 42

Projectno.:25600136 Schaal:1:50

Datum: 21-09-2020



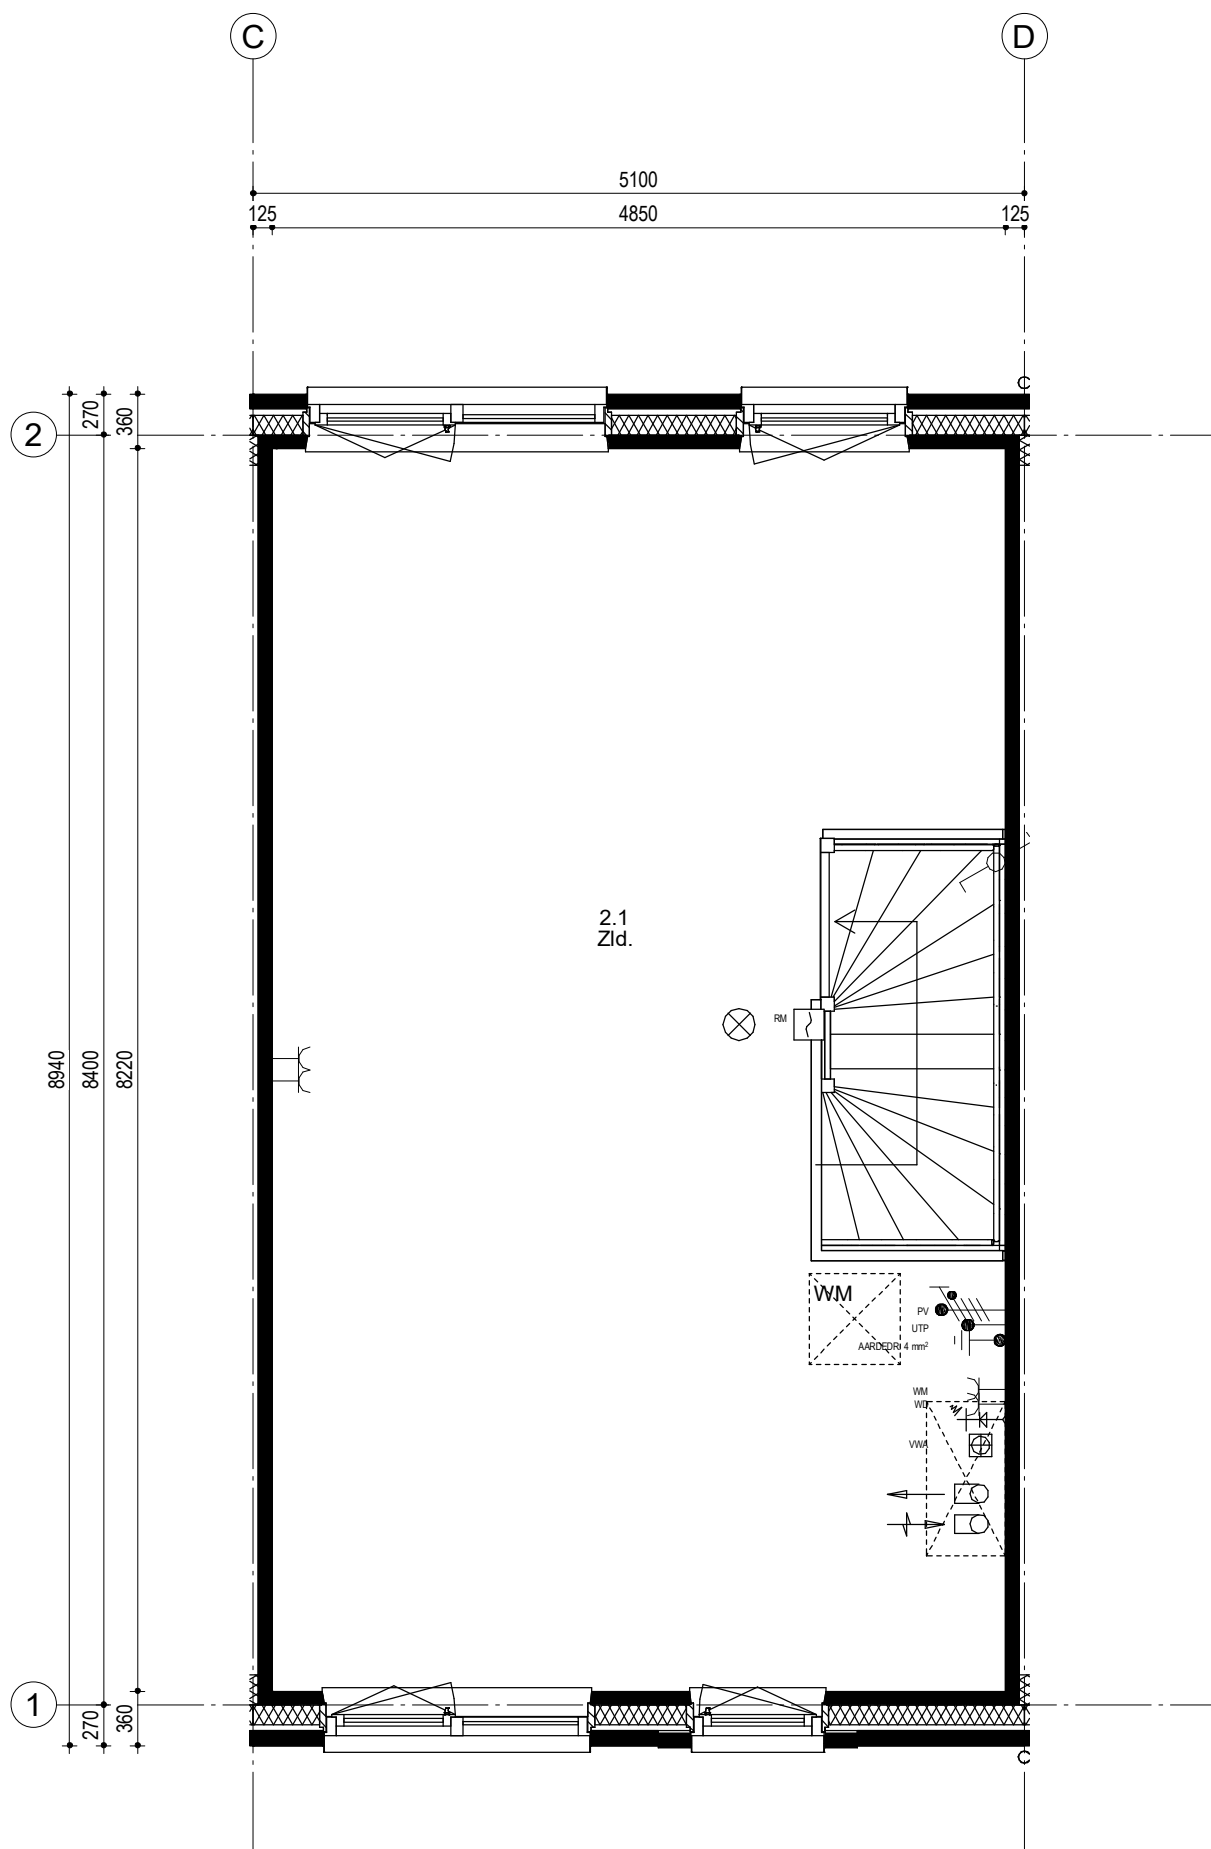

Woningtype 202-5100
Bouwnummer 42

40	41	42	43	44	45	46
----	----	----	----	----	----	----


Woningblok: 7

Schiedam 23 woningen Koop
2e Verdieping nr. 42

Projectno.:25600136 Schaal:1:50

Datum: 21-09-2020



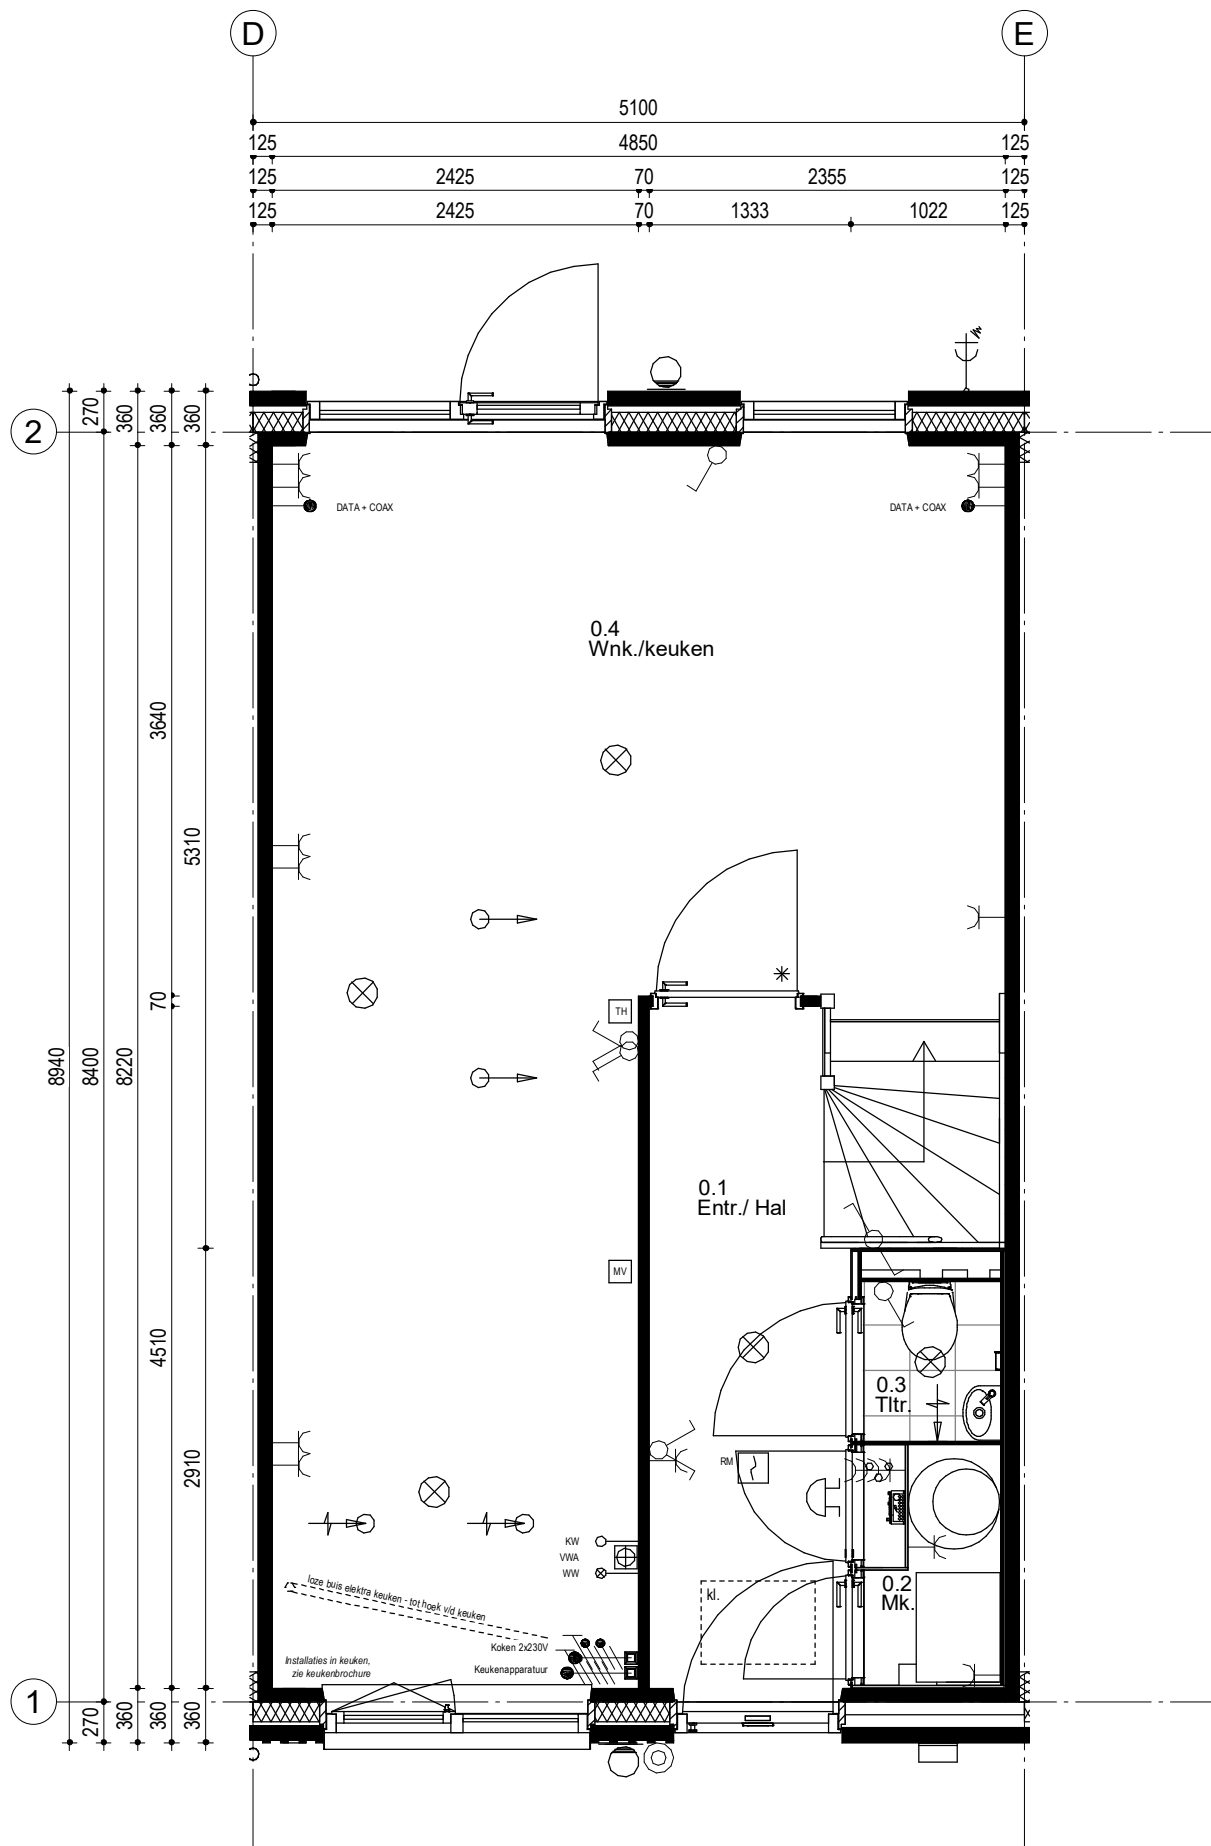

Woningtype 202-5100
Bouwnummer 43

40	41	42	43	44	45	46
----	----	----	----	----	----	----


Woningblok: 7

Schiedam 23 woningen Koop
Beganegrond nr. 43

Projectno.:25600136 Schaal:1:50

Datum: 21-09-2020



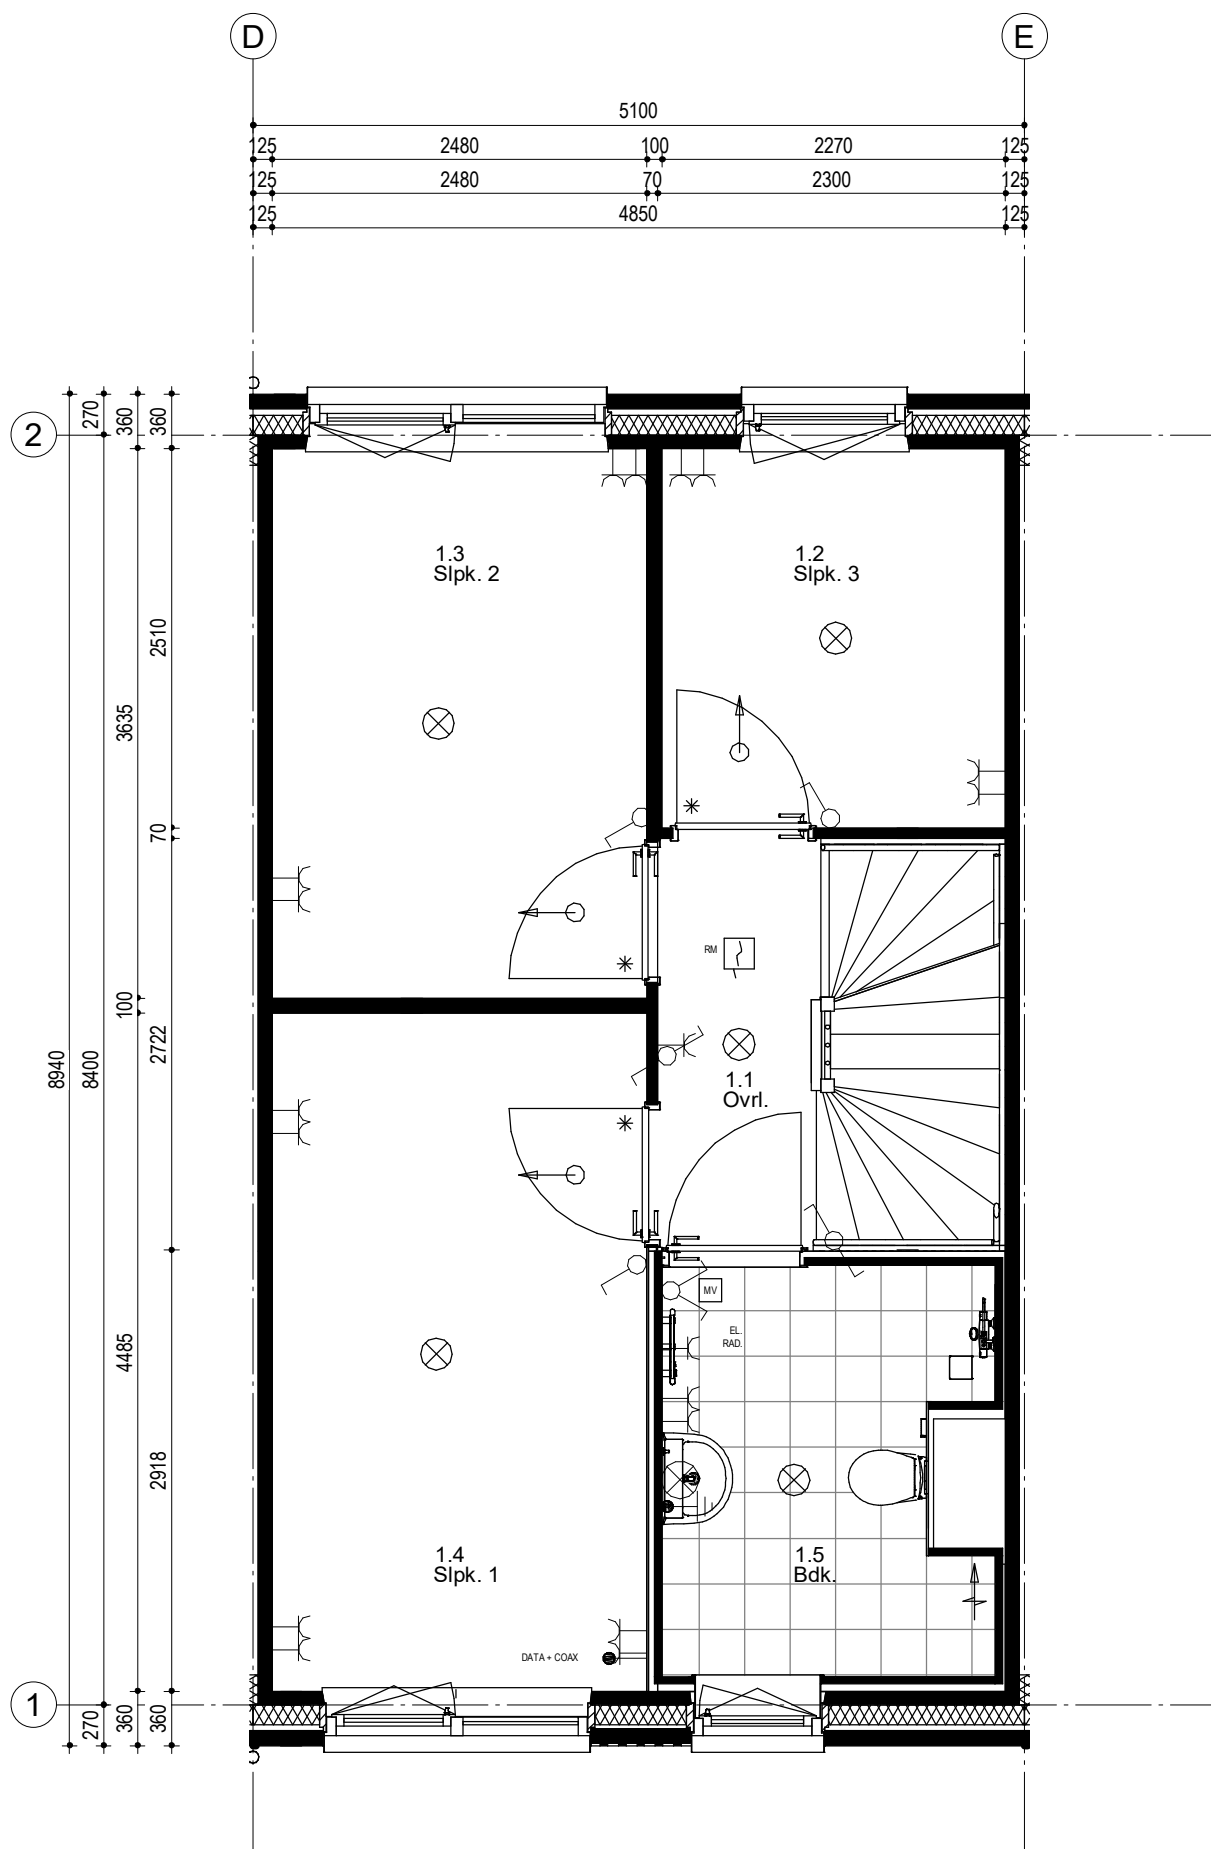

Woningtype 202-5100
Bouwnummer 43

40	41	42	43	44	45	46
----	----	----	----	----	----	----


Woningblok: 7

Schiedam 23 woningen Koop
1e Verdieping nr. 43

Projectno.:25600136 Schaal:1:50

Datum: 21-09-2020



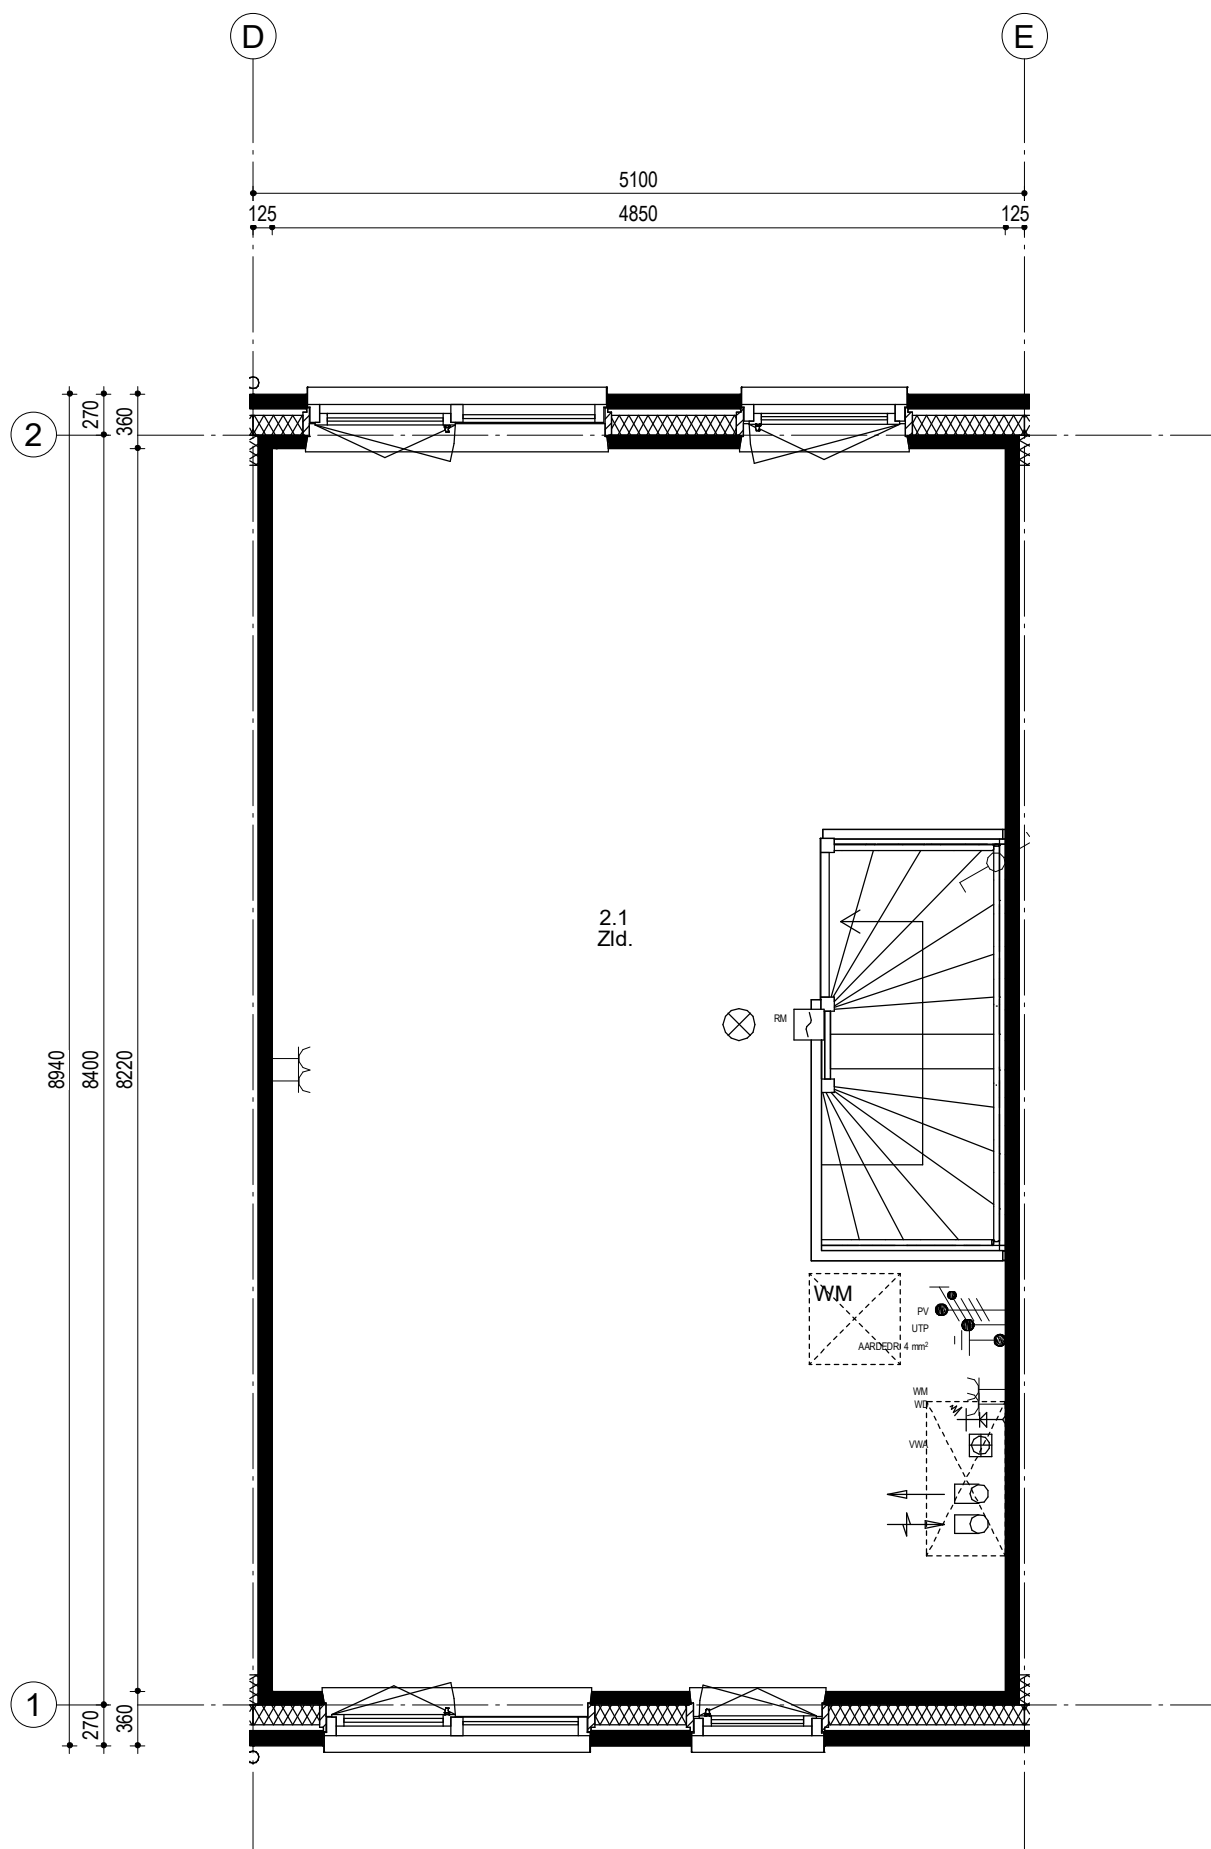

Woningtype 202-5100
Bouwnummer 43

40	41	42	43	44	45	46
----	----	----	----	----	----	----


Woningblok: 7

Schiedam 23 woningen Koop
2e Verdieping nr. 43

Projectno.:25600136 Schaal:1:50

Datum: 21-09-2020



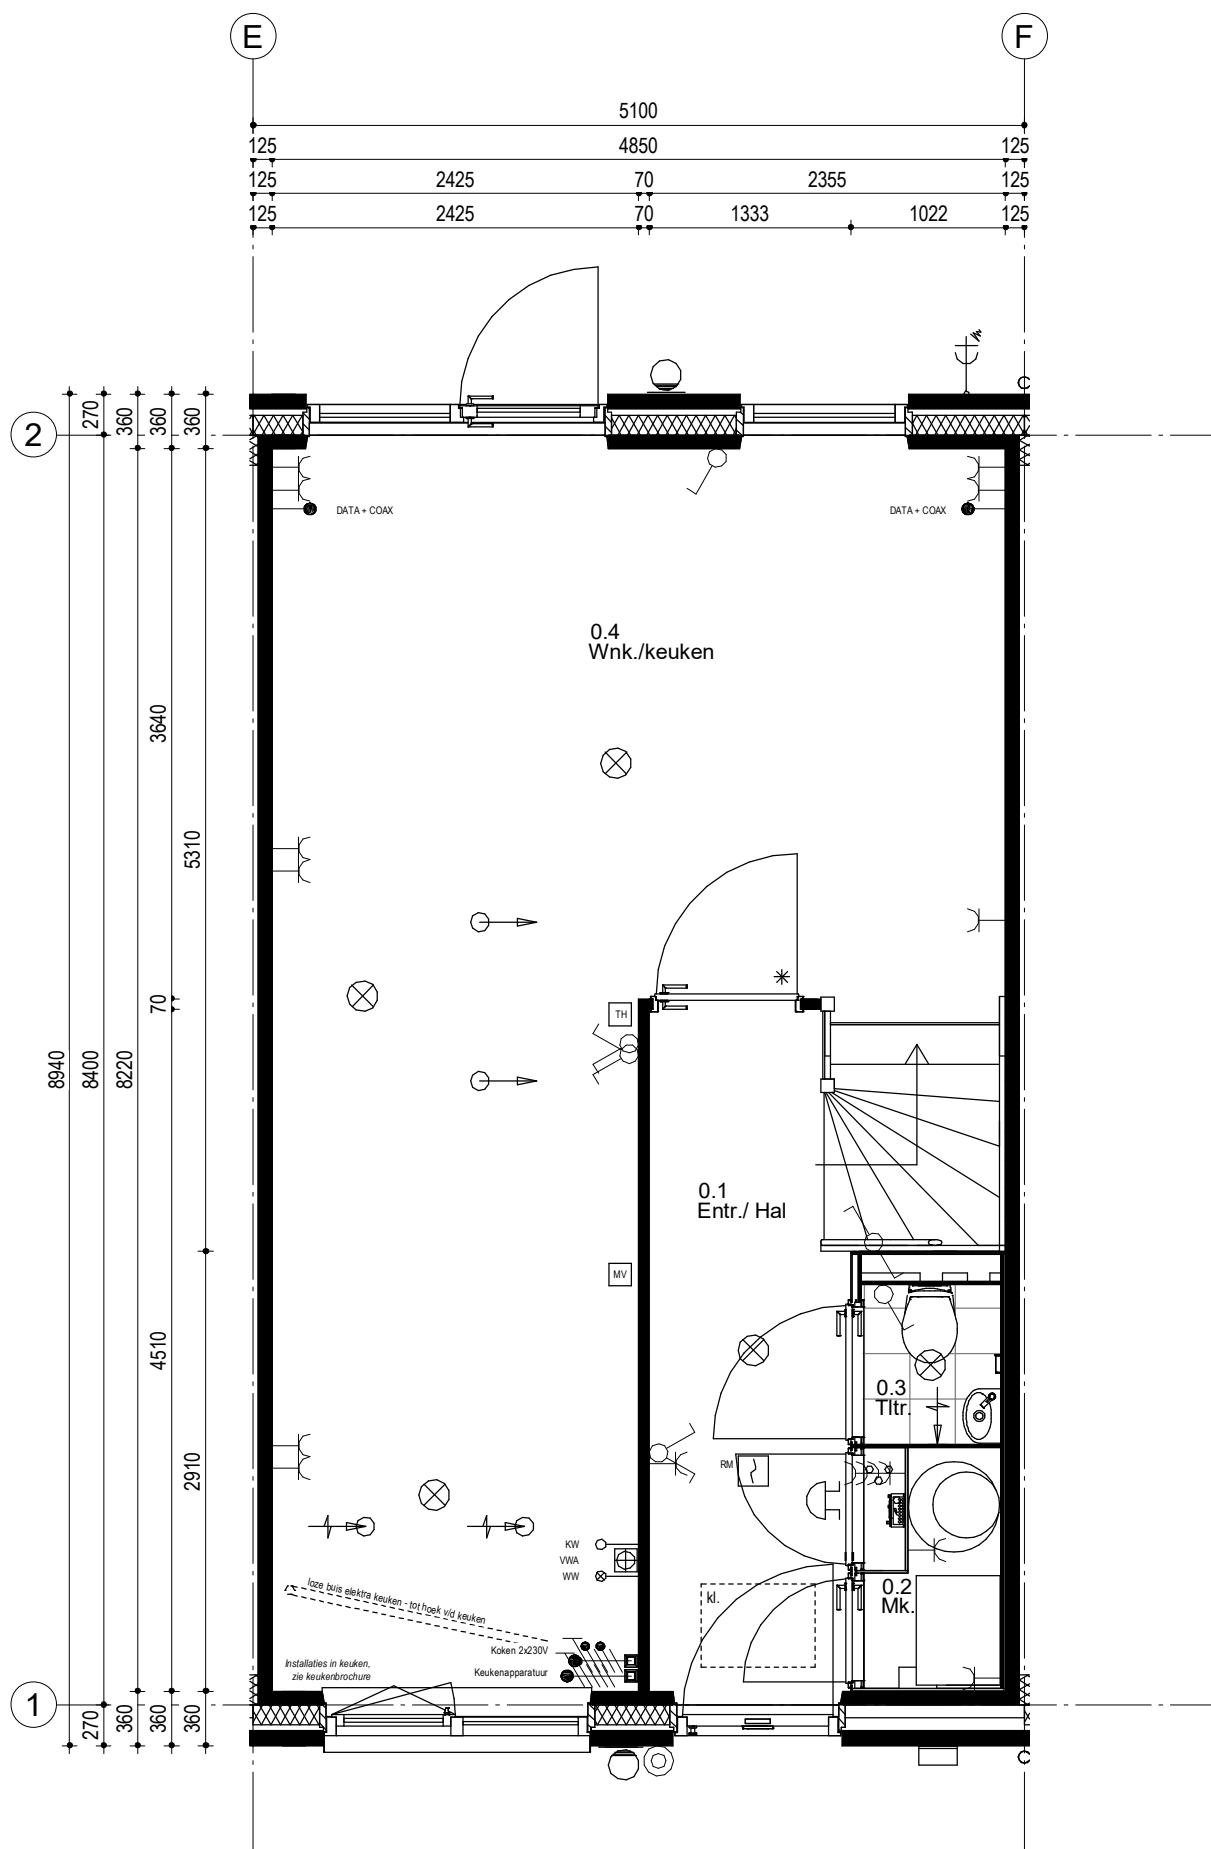

Woningtype 202-5100
Bouwnummer 44

40	41	42	43	44	45	46
----	----	----	----	----	----	----


Woningblok: 7

Schiedam 23 woningen Koop
Beganegrond nr. 44

Projectno.:25600136 Schaal:1:50

Datum: 21-09-2020



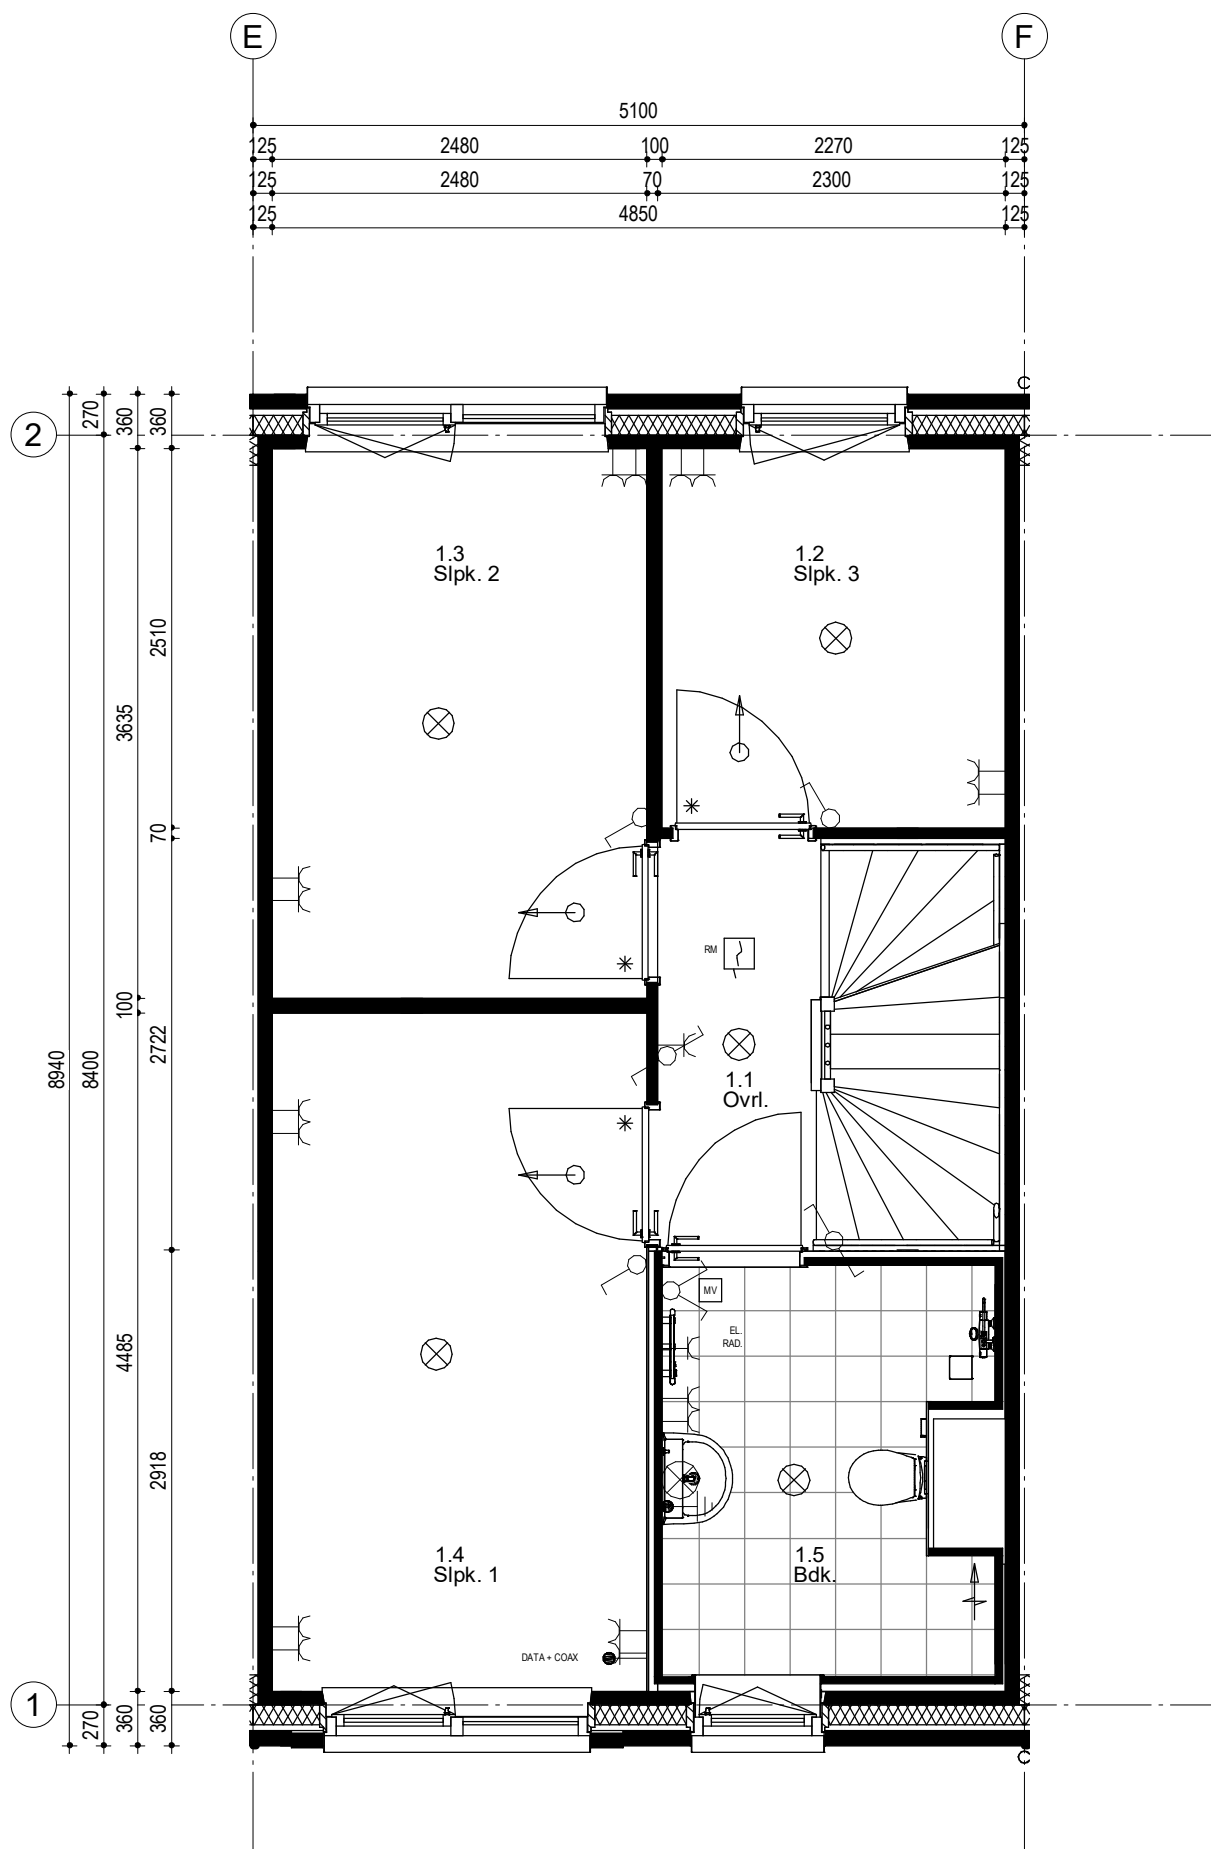

Woningtype 202-5100
Bouwnummer 44

40	41	42	43	44	45	46
----	----	----	----	----	----	----


Woningblok: 7

Schiedam 23 woningen Koop
1e Verdieping nr. 44

Projectno.:25600136 Schaal:1:50

Datum: 21-09-2020



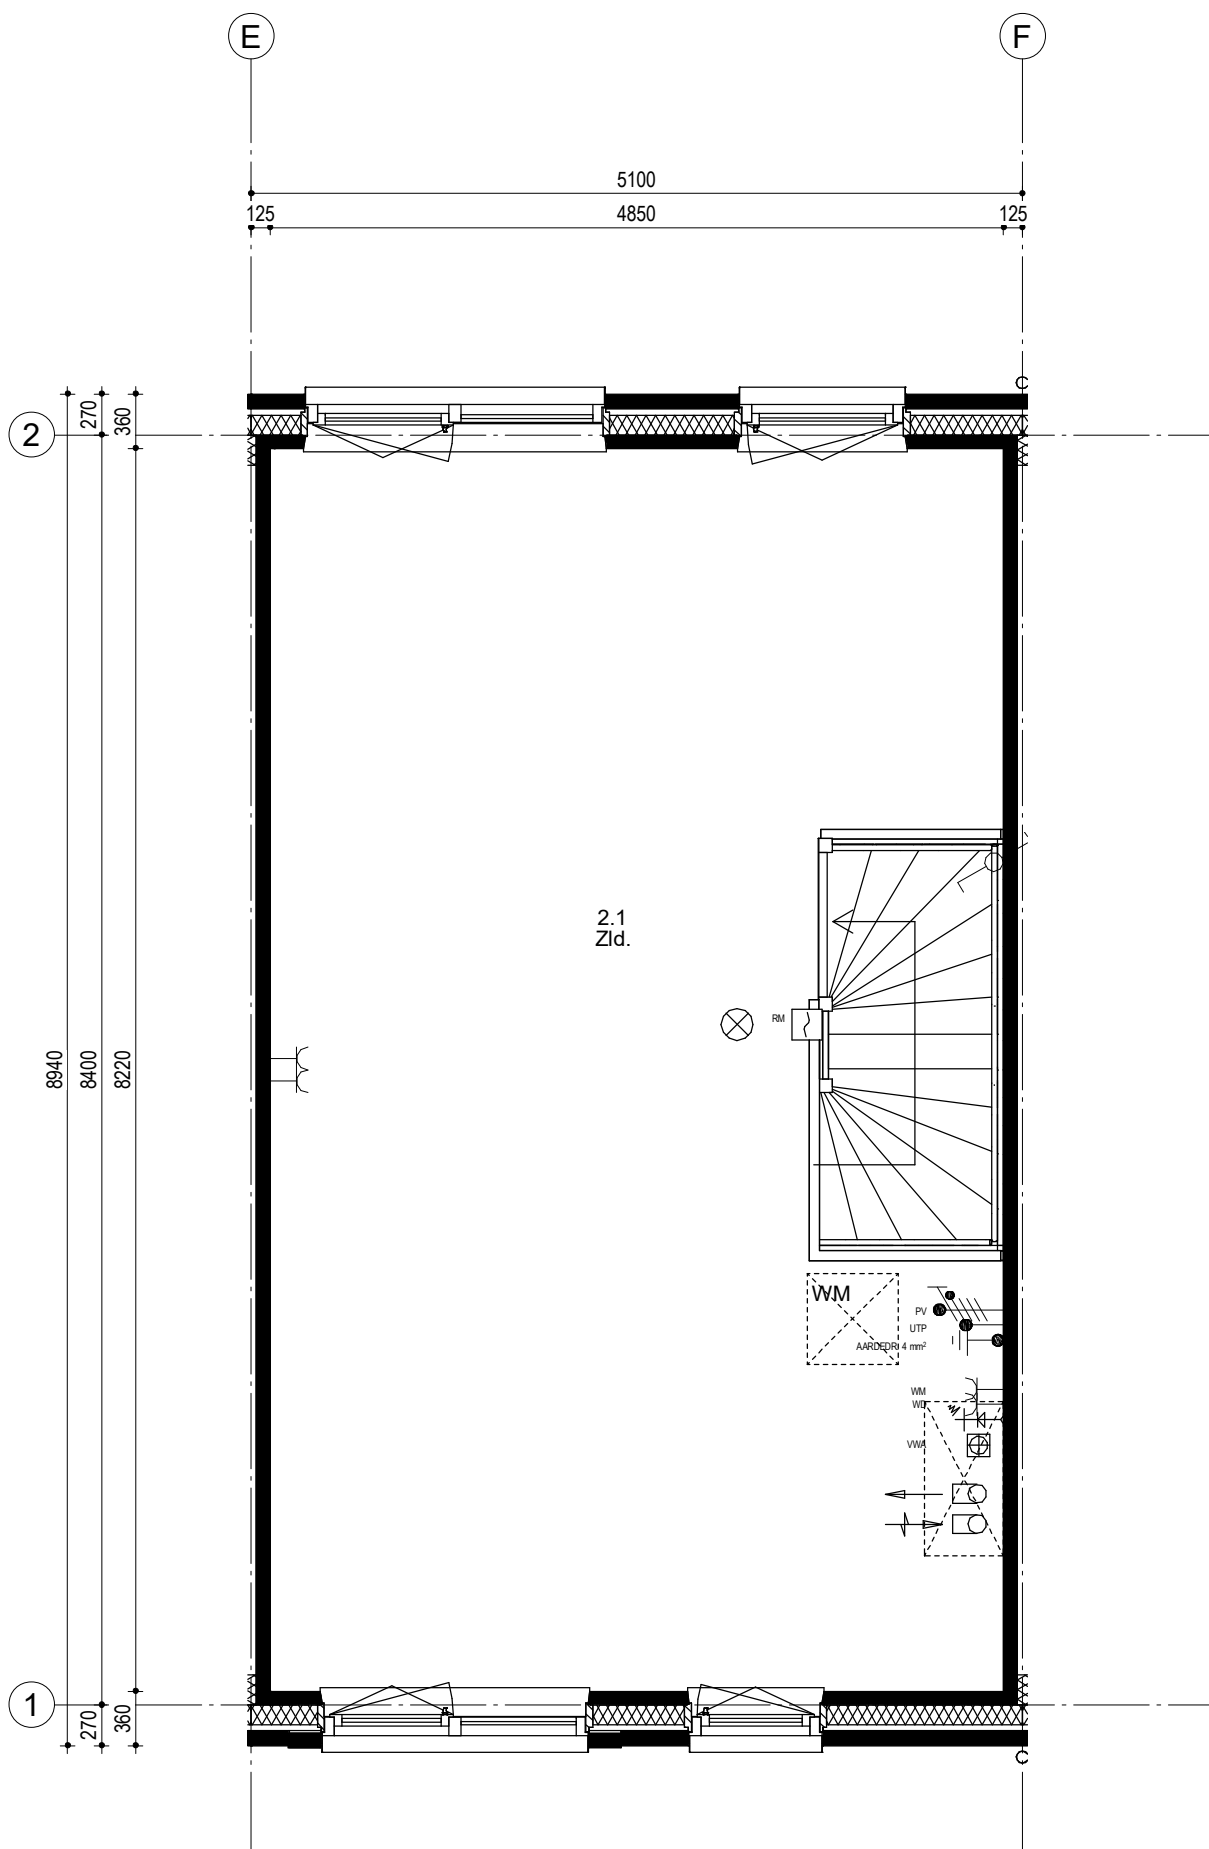

Woningtype 202-5100
Bouwnummer 44

40	41	42	43	44	45	46
----	----	----	----	----	----	----


Woningblok: 7

Schiedam 23 woningen Koop
2e Verdieping nr. 44

Projectno.:25600136 Schaal:1:50

Datum: 21-09-2020



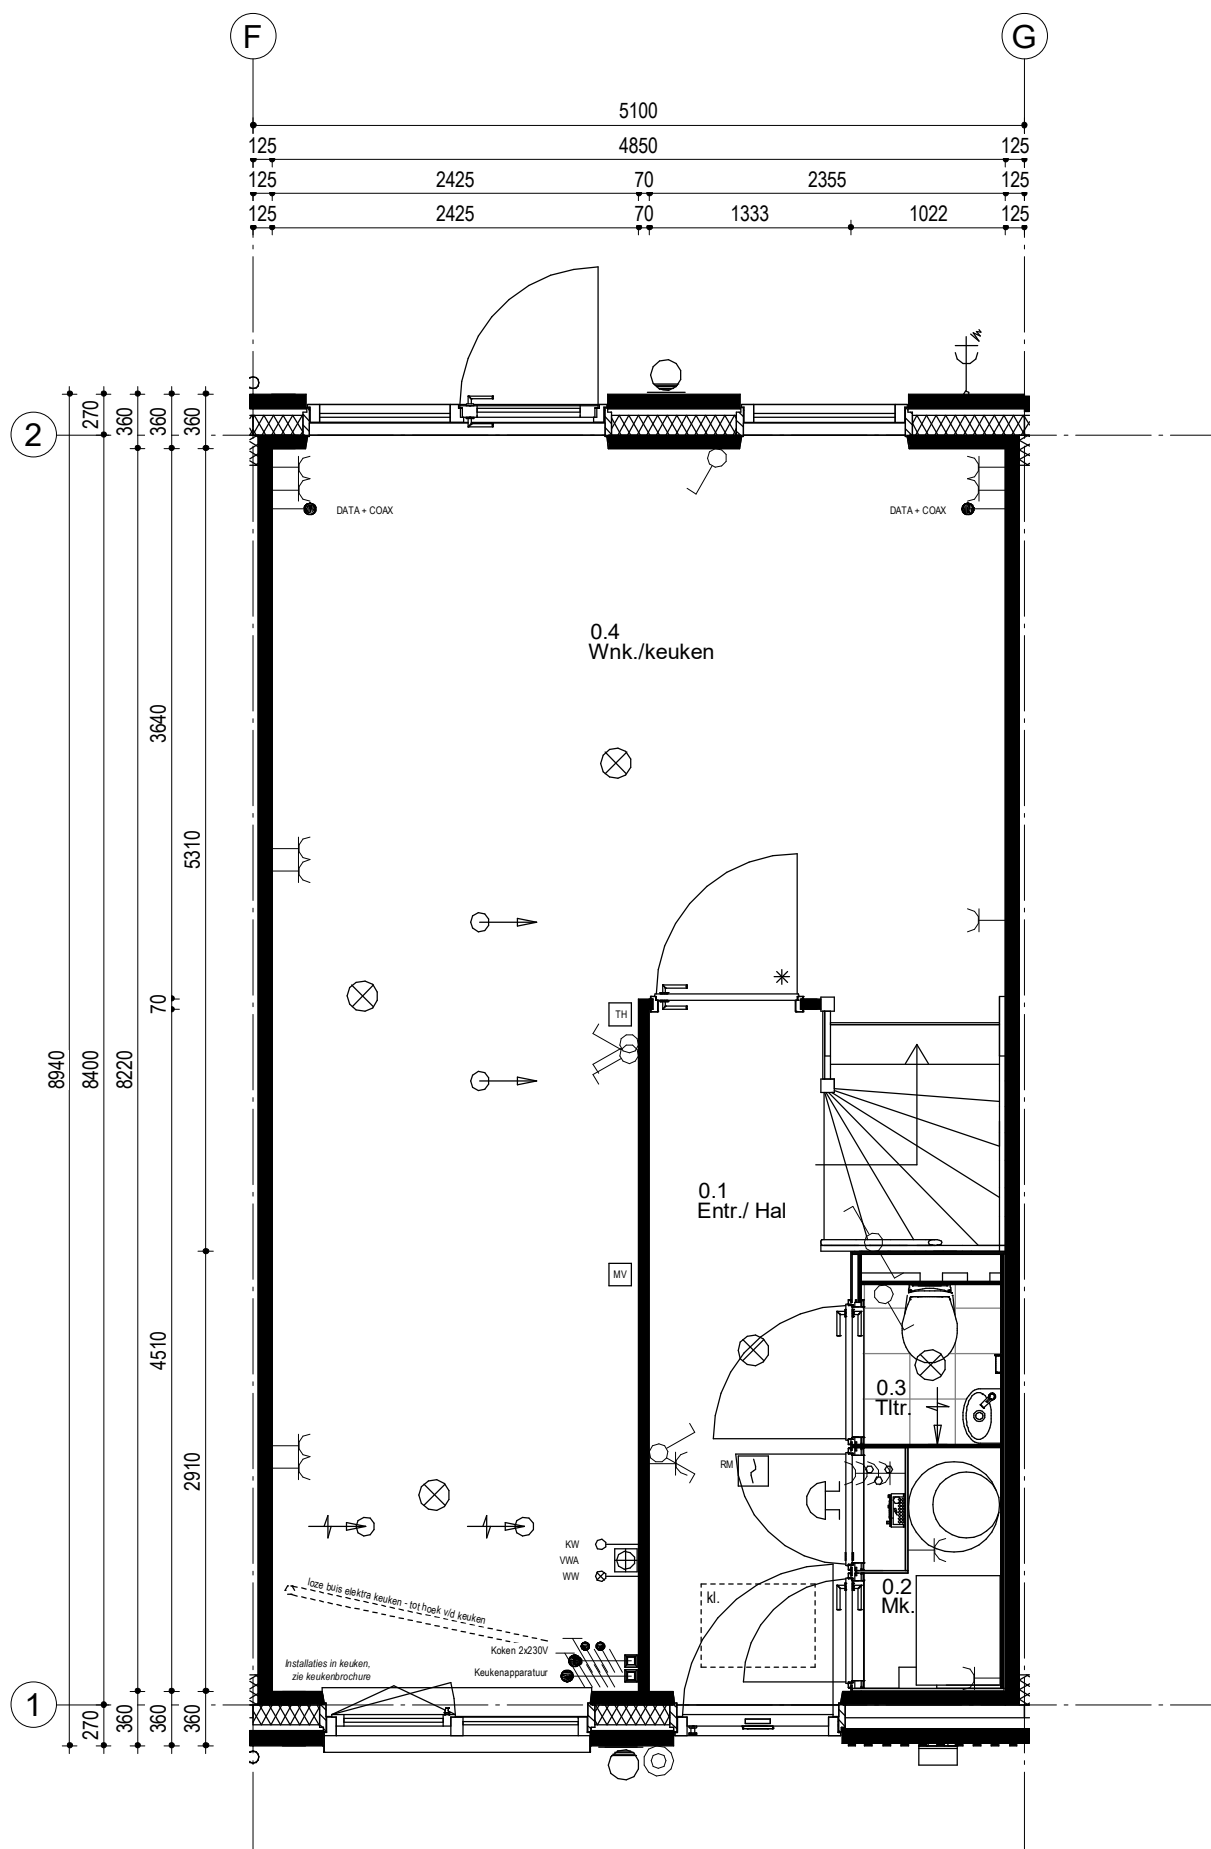

Woningtype 202-5100
Bouwnummer 45

40	41	42	43	44	45	46
----	----	----	----	----	----	----


Woningblok: 7

Schiedam 23 woningen Koop
Beganegrond nr. 45

Projectno.:25600136 Schaal:1:50

Datum: 21-09-2020



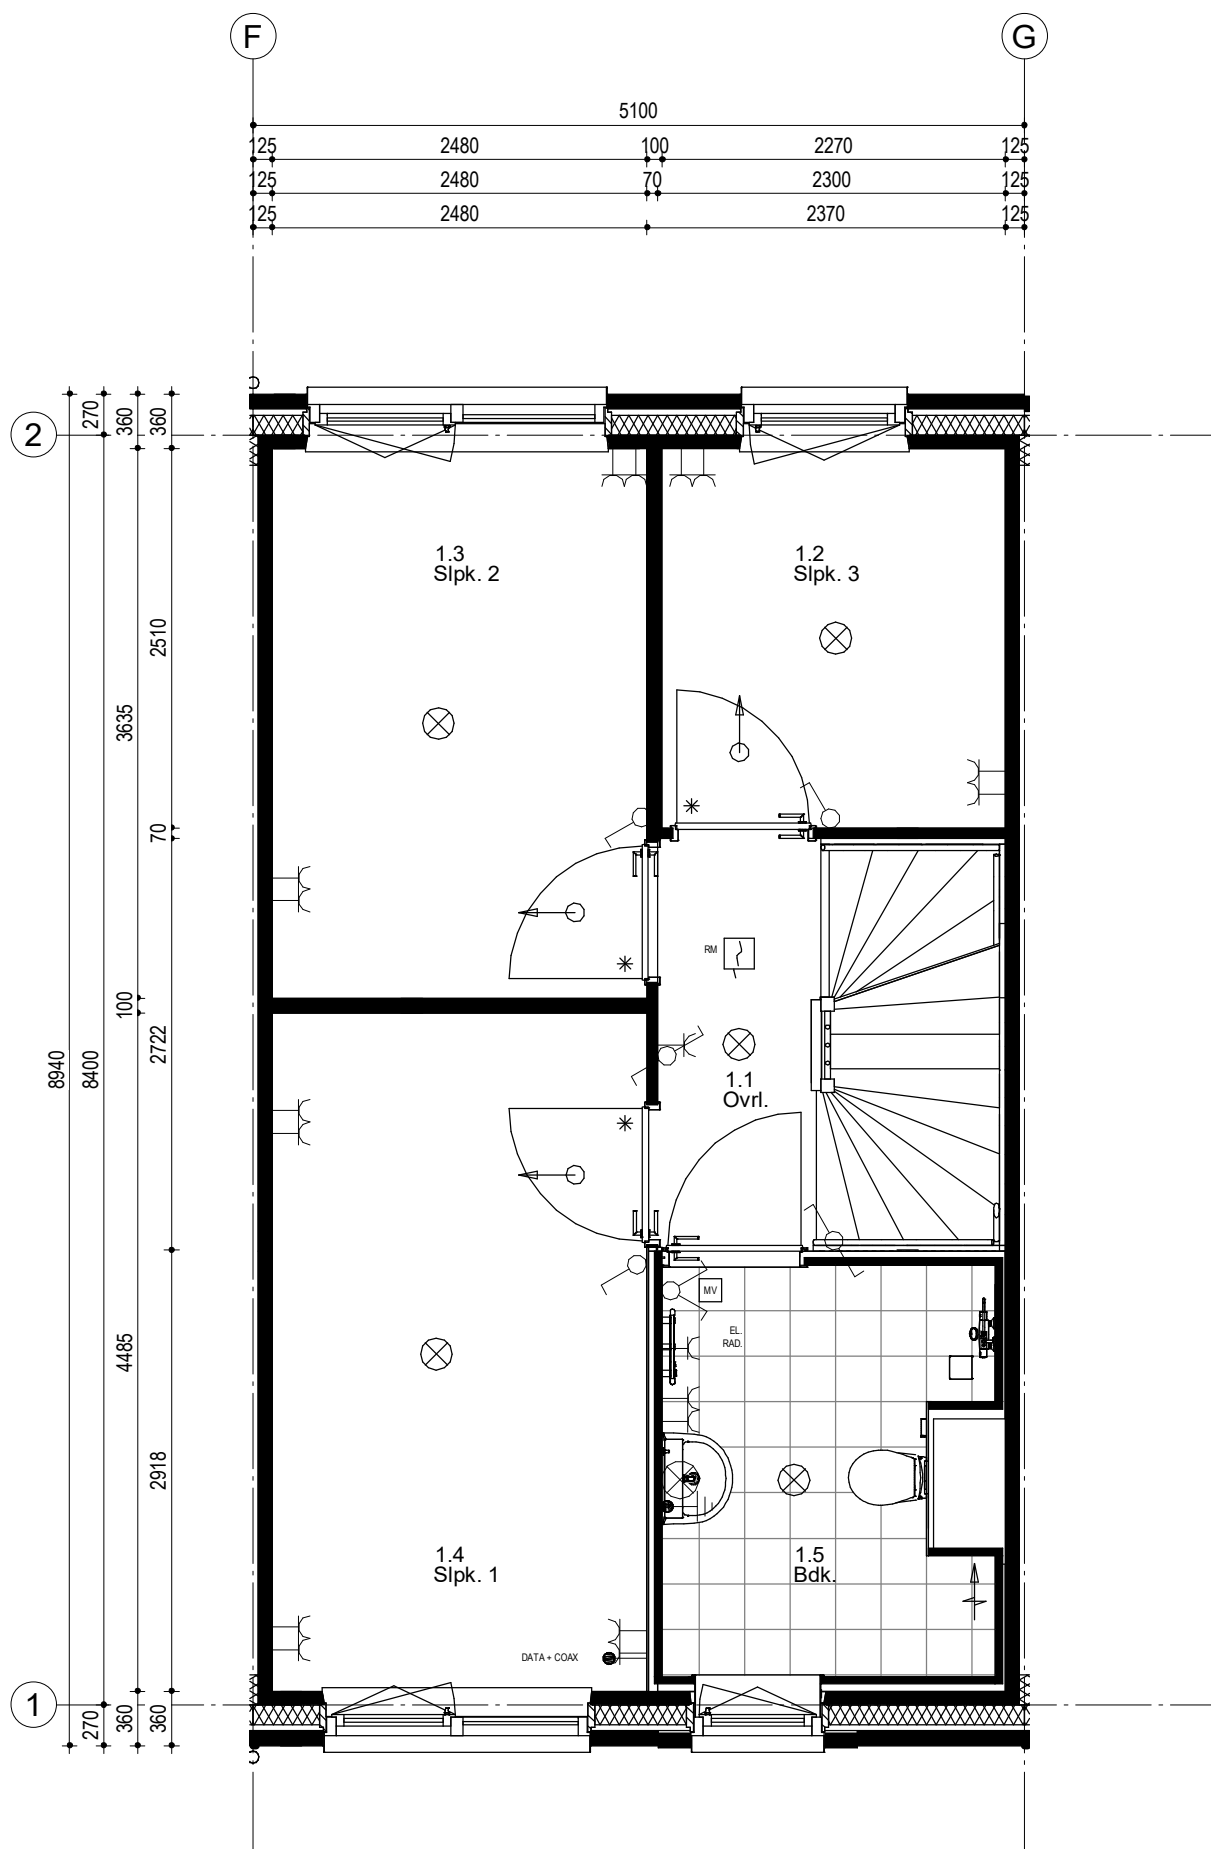

Woningtype 202-5100
Bouwnummer 45

40	41	42	43	44	45	46
----	----	----	----	----	----	----


Woningblok: 7

Schiedam 23 woningen Koop
1e Verdieping nr. 45

Projectno.:25600136 Schaal:1:50

Datum: 21-09-2020



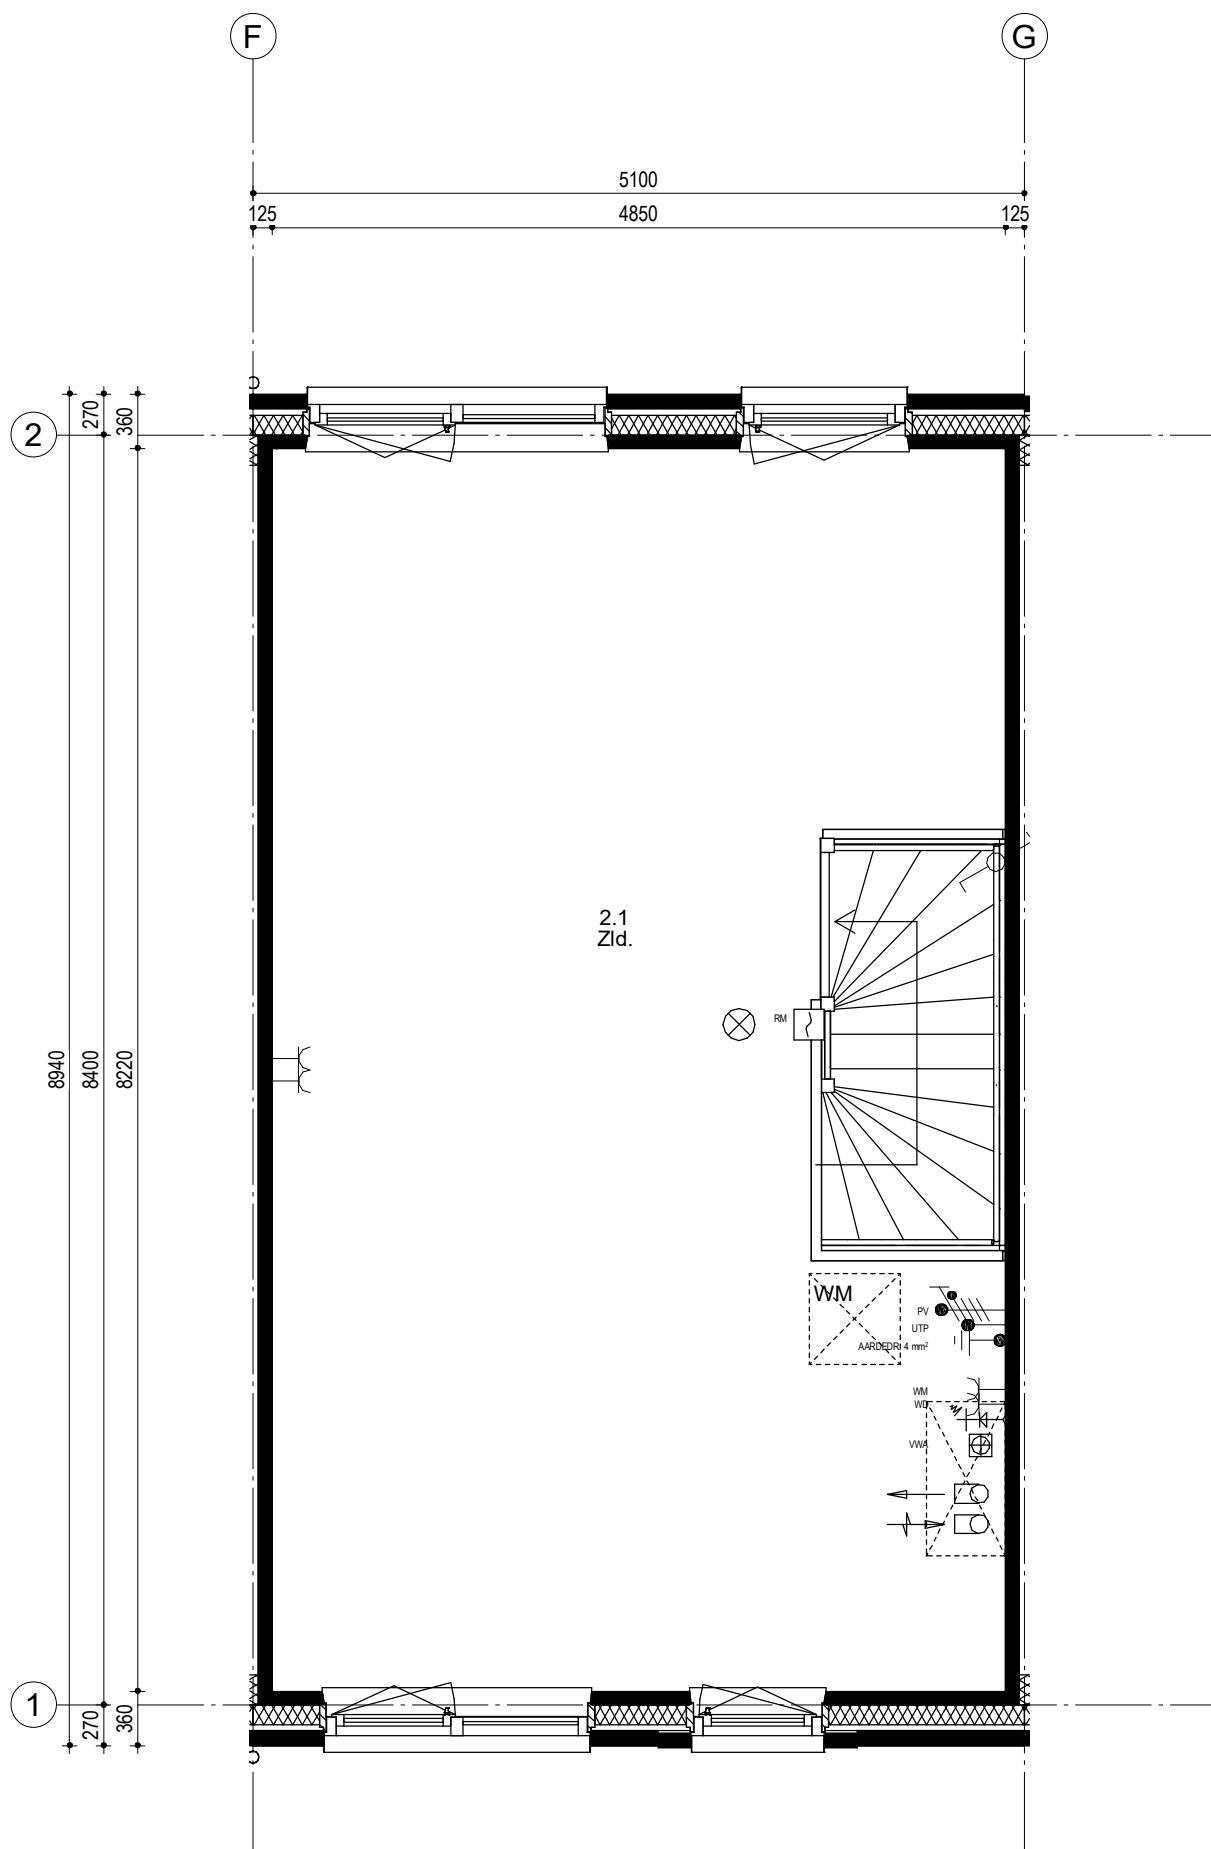

Woningtype 202-5100
Bouwnummer 45

40	41	42	43	44	45	46
----	----	----	----	----	----	----


Woningblok: 7

Schiedam 23 woningen Koop
2e Verdieping nr. 45

Projectno.:25600136 Schaal:1:50

Datum: 21-09-2020



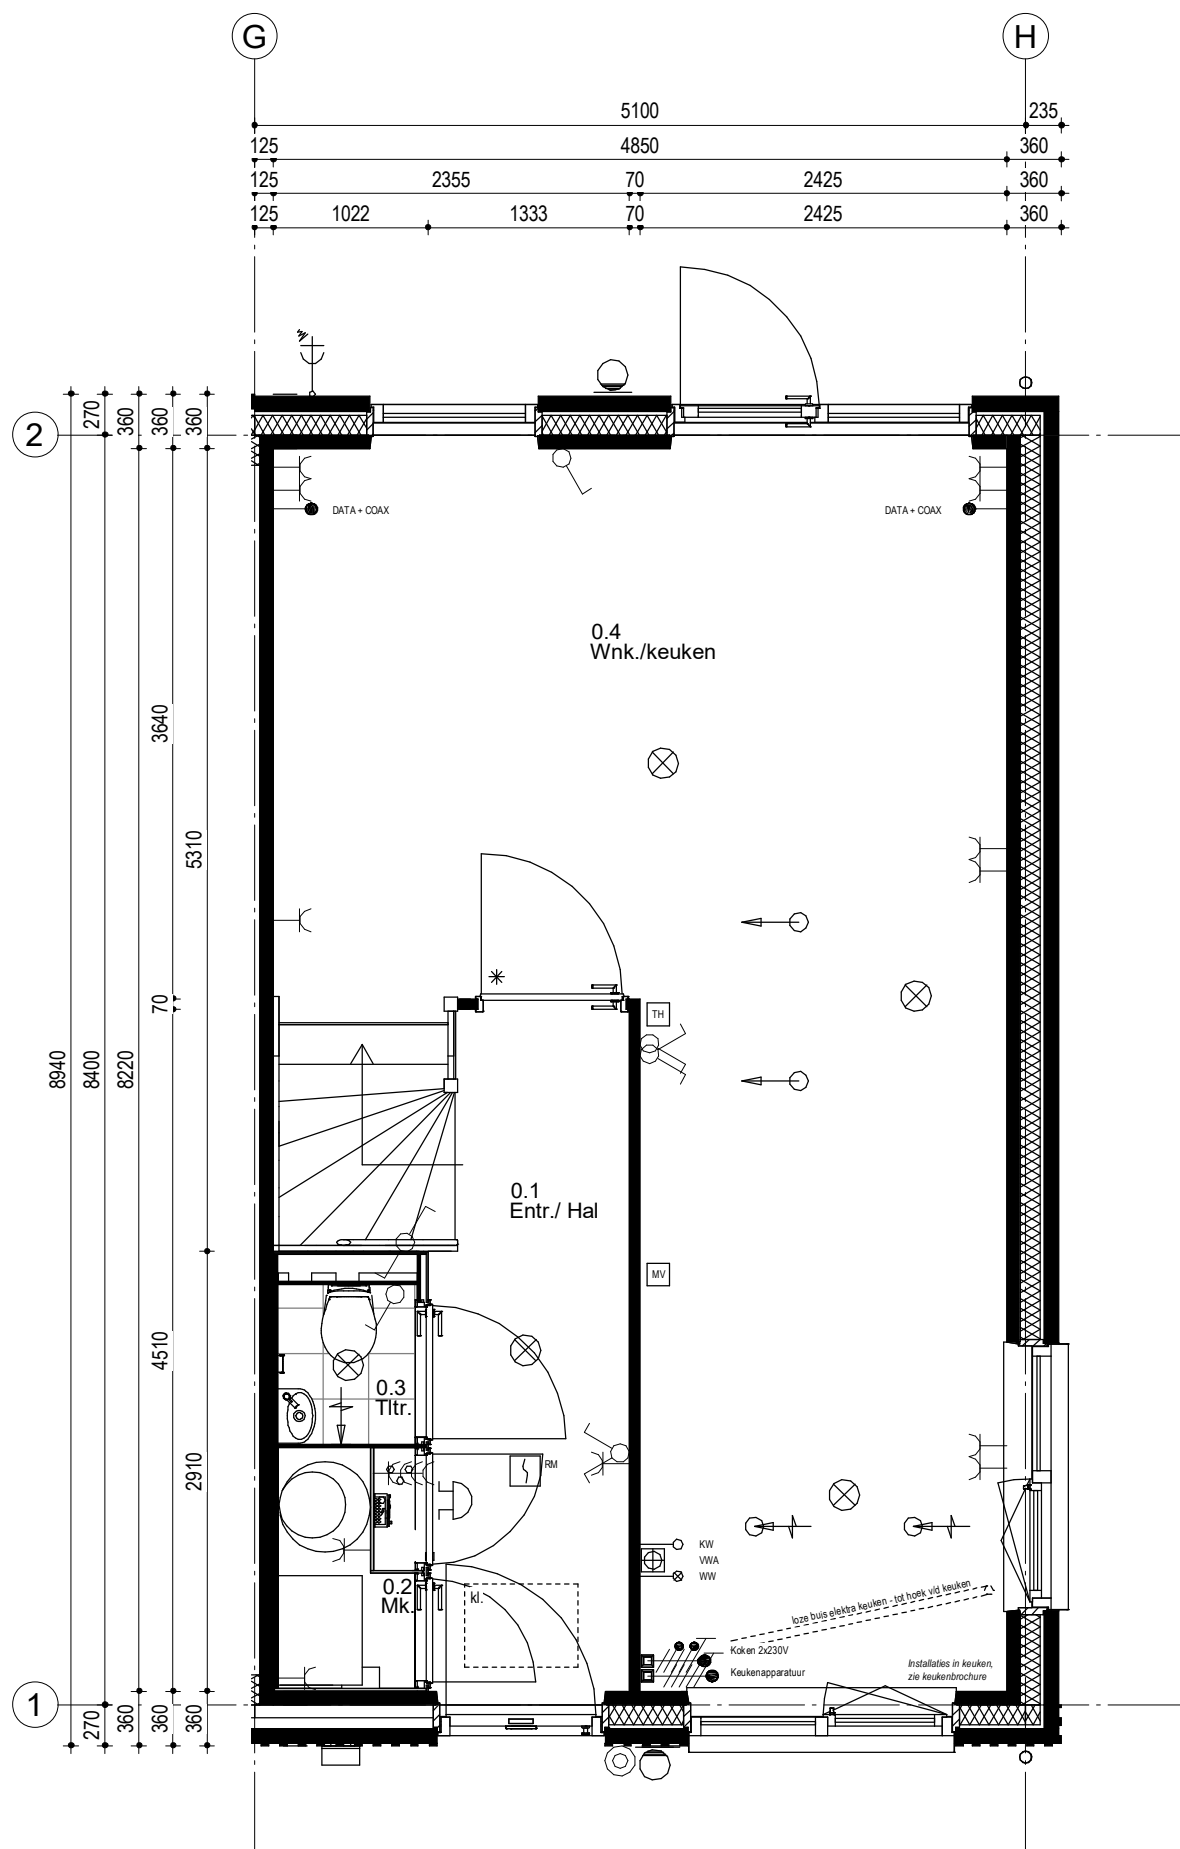

Woningtype 202-5100
Bouwnummer 46

40	41	42	43	44	45	46
----	----	----	----	----	----	----


Woningblok: 7

Schiedam 23 woningen Koop
Begangrond nr. 46

Projectno.: 25600136 Schaal: 1:50

Datum: 21-09-2020



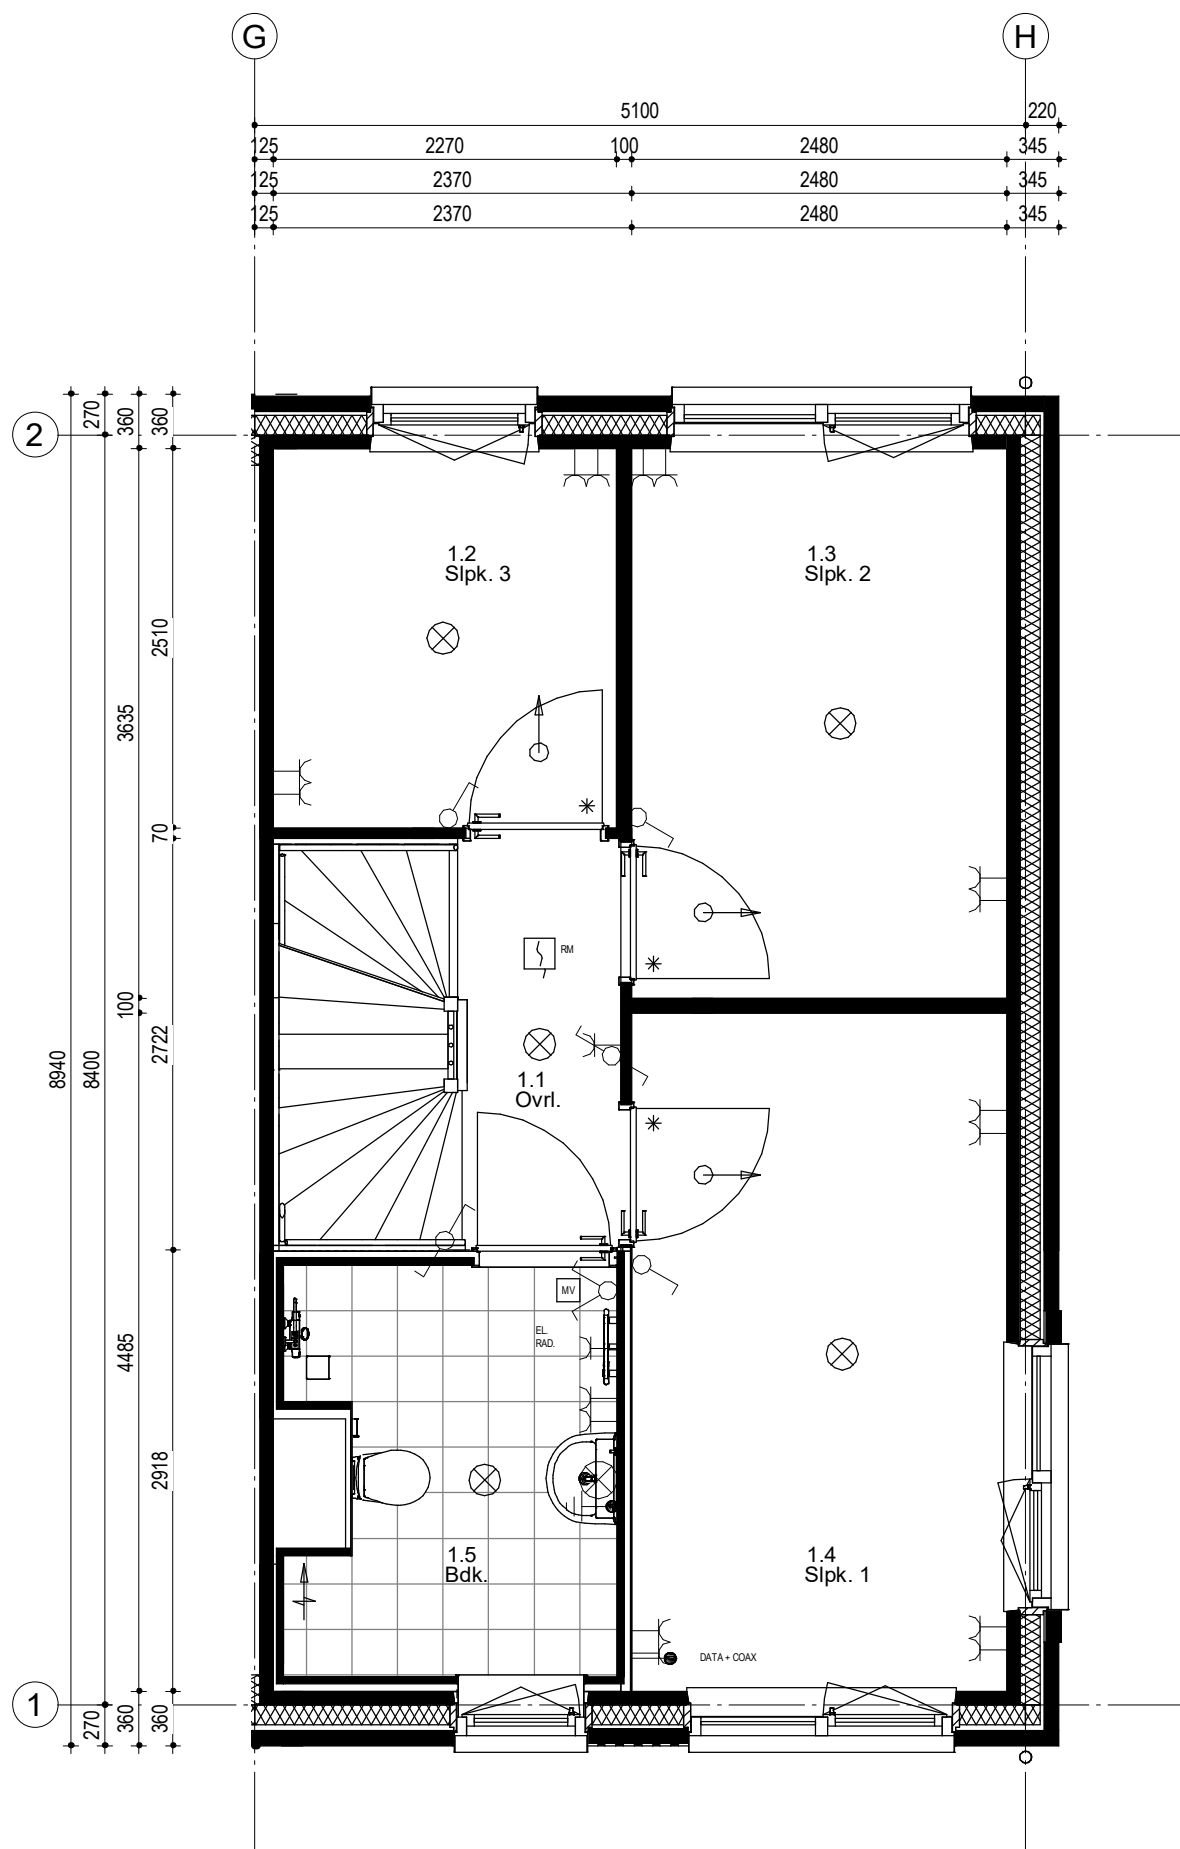

Woningtype 202-5100
Bouwnummer 46

40	41	42	43	44	45	46
----	----	----	----	----	----	----


Woningblok: 7

Schiedam 23 woningen Koop
1e Verdieping nr. 46

Projectno.: 25600136 Schaal: 1:50

Datum: 21-09-2020



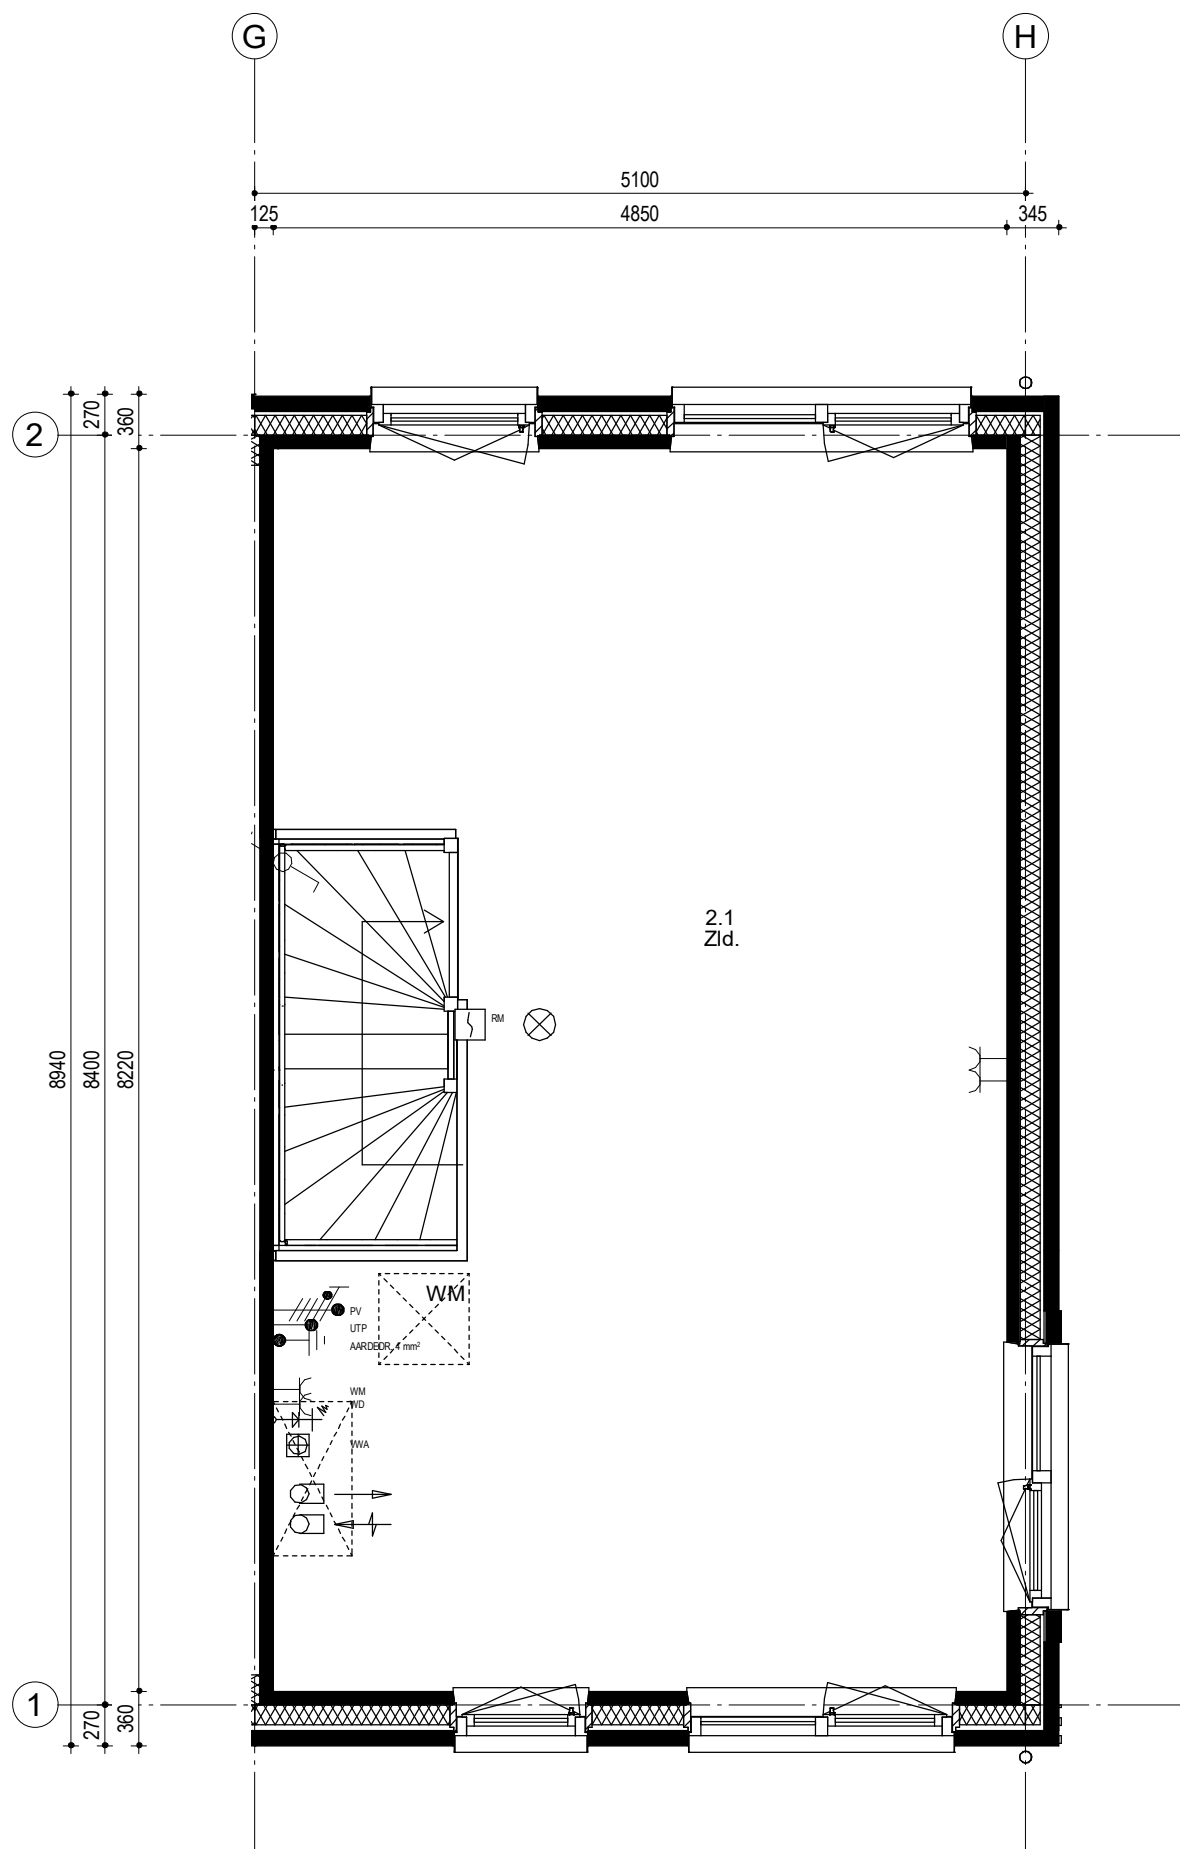

Woningtype 202-5100
Bouwnummer 46

40	41	42	43	44	45	46
----	----	----	----	----	----	----

Woningblok: 7

Schiedam 23 woningen Koop
2e Verdieping nr. 46

Projectno.:25600136 Schaal:1:50

Datum: 21-09-2020

