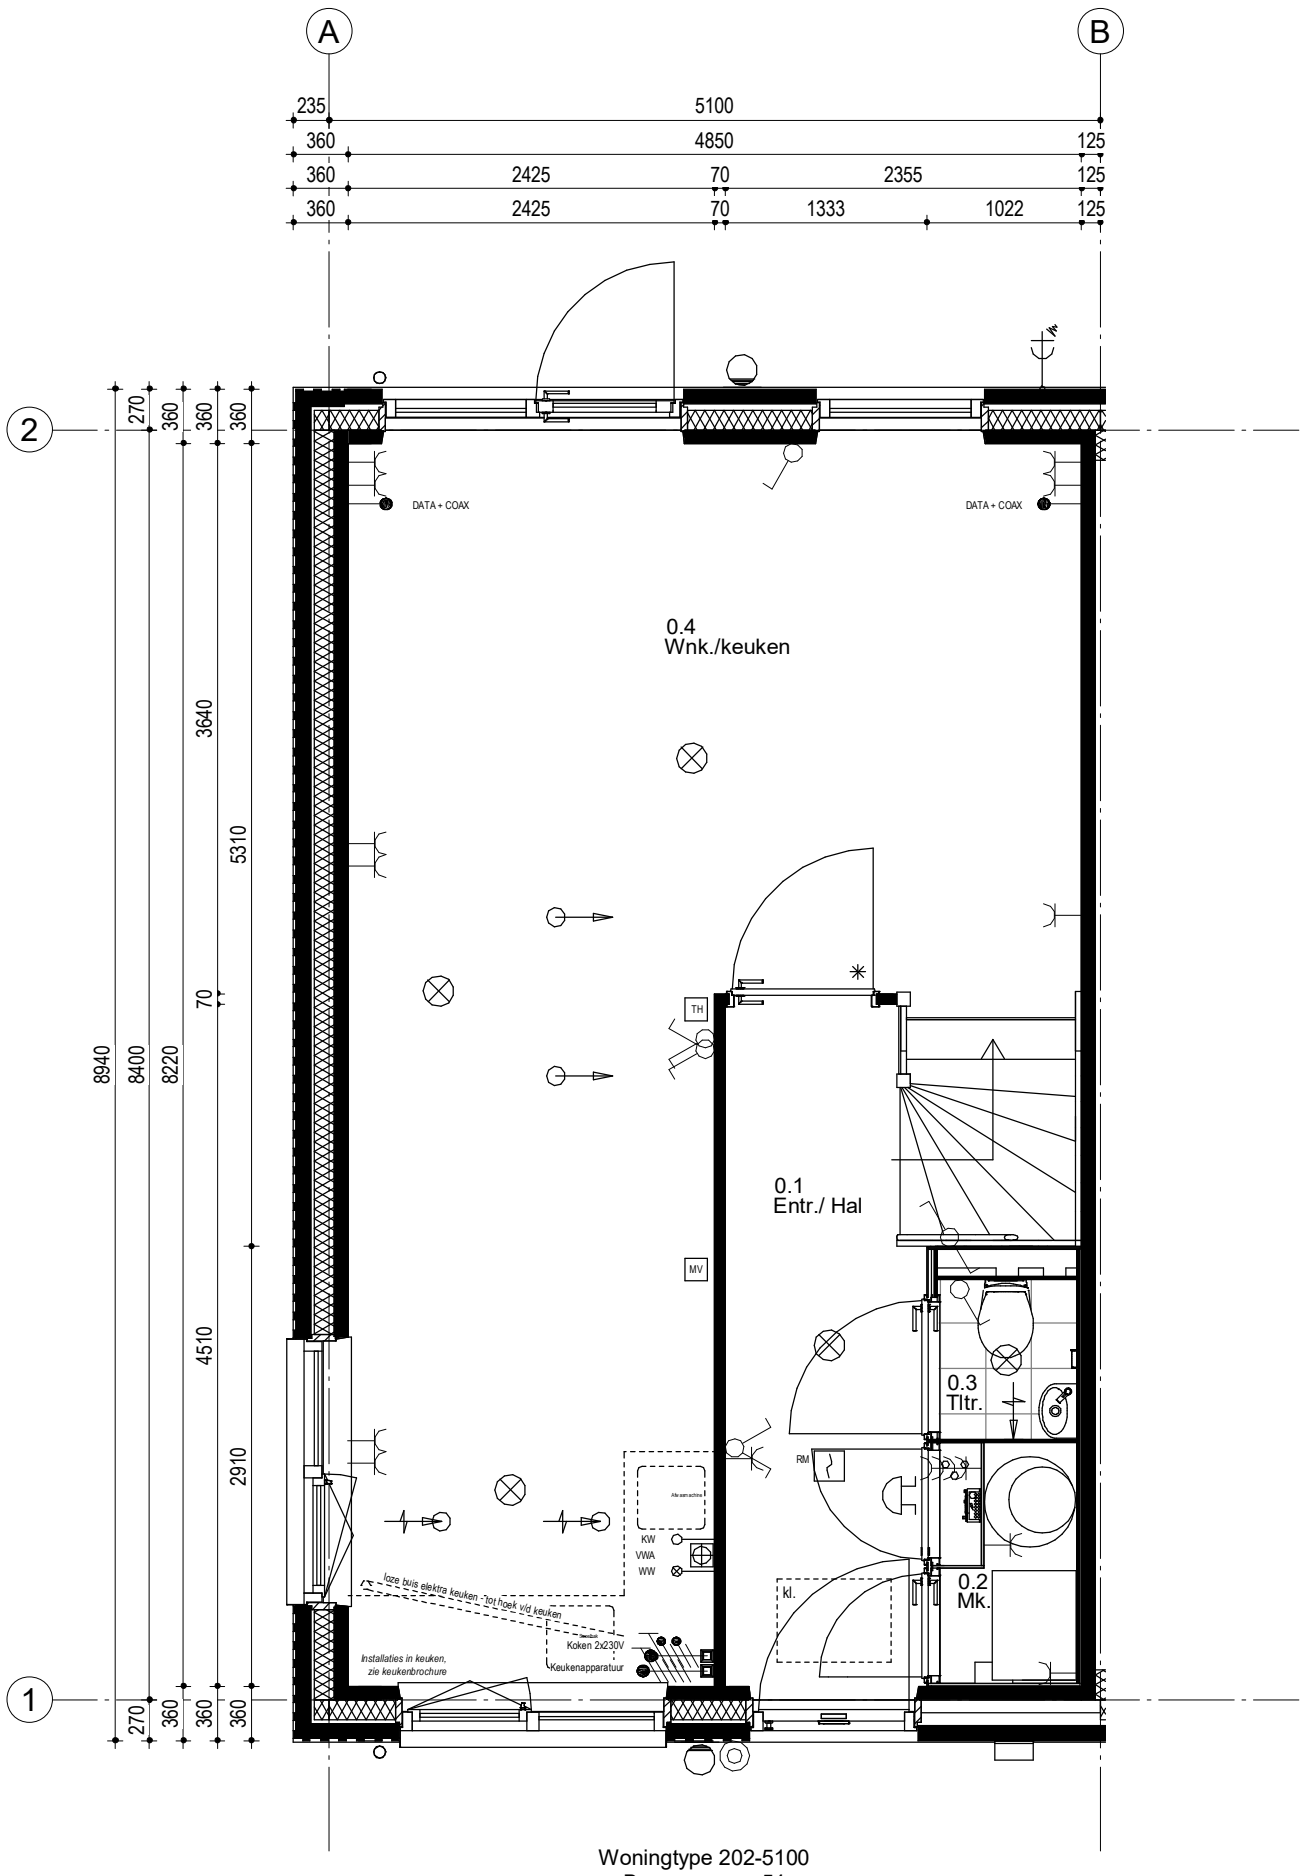



Woningtype 202-5100
Bouwnummer 54

54	55	56	57	58	59	60	61	62	63	64	65

Woningblok: 9

Schiedam 23 woningen Koop
Beganegrond nr. 54

Projectno.:25600235 Schaal: 1:50 Datum: 01-06-2021

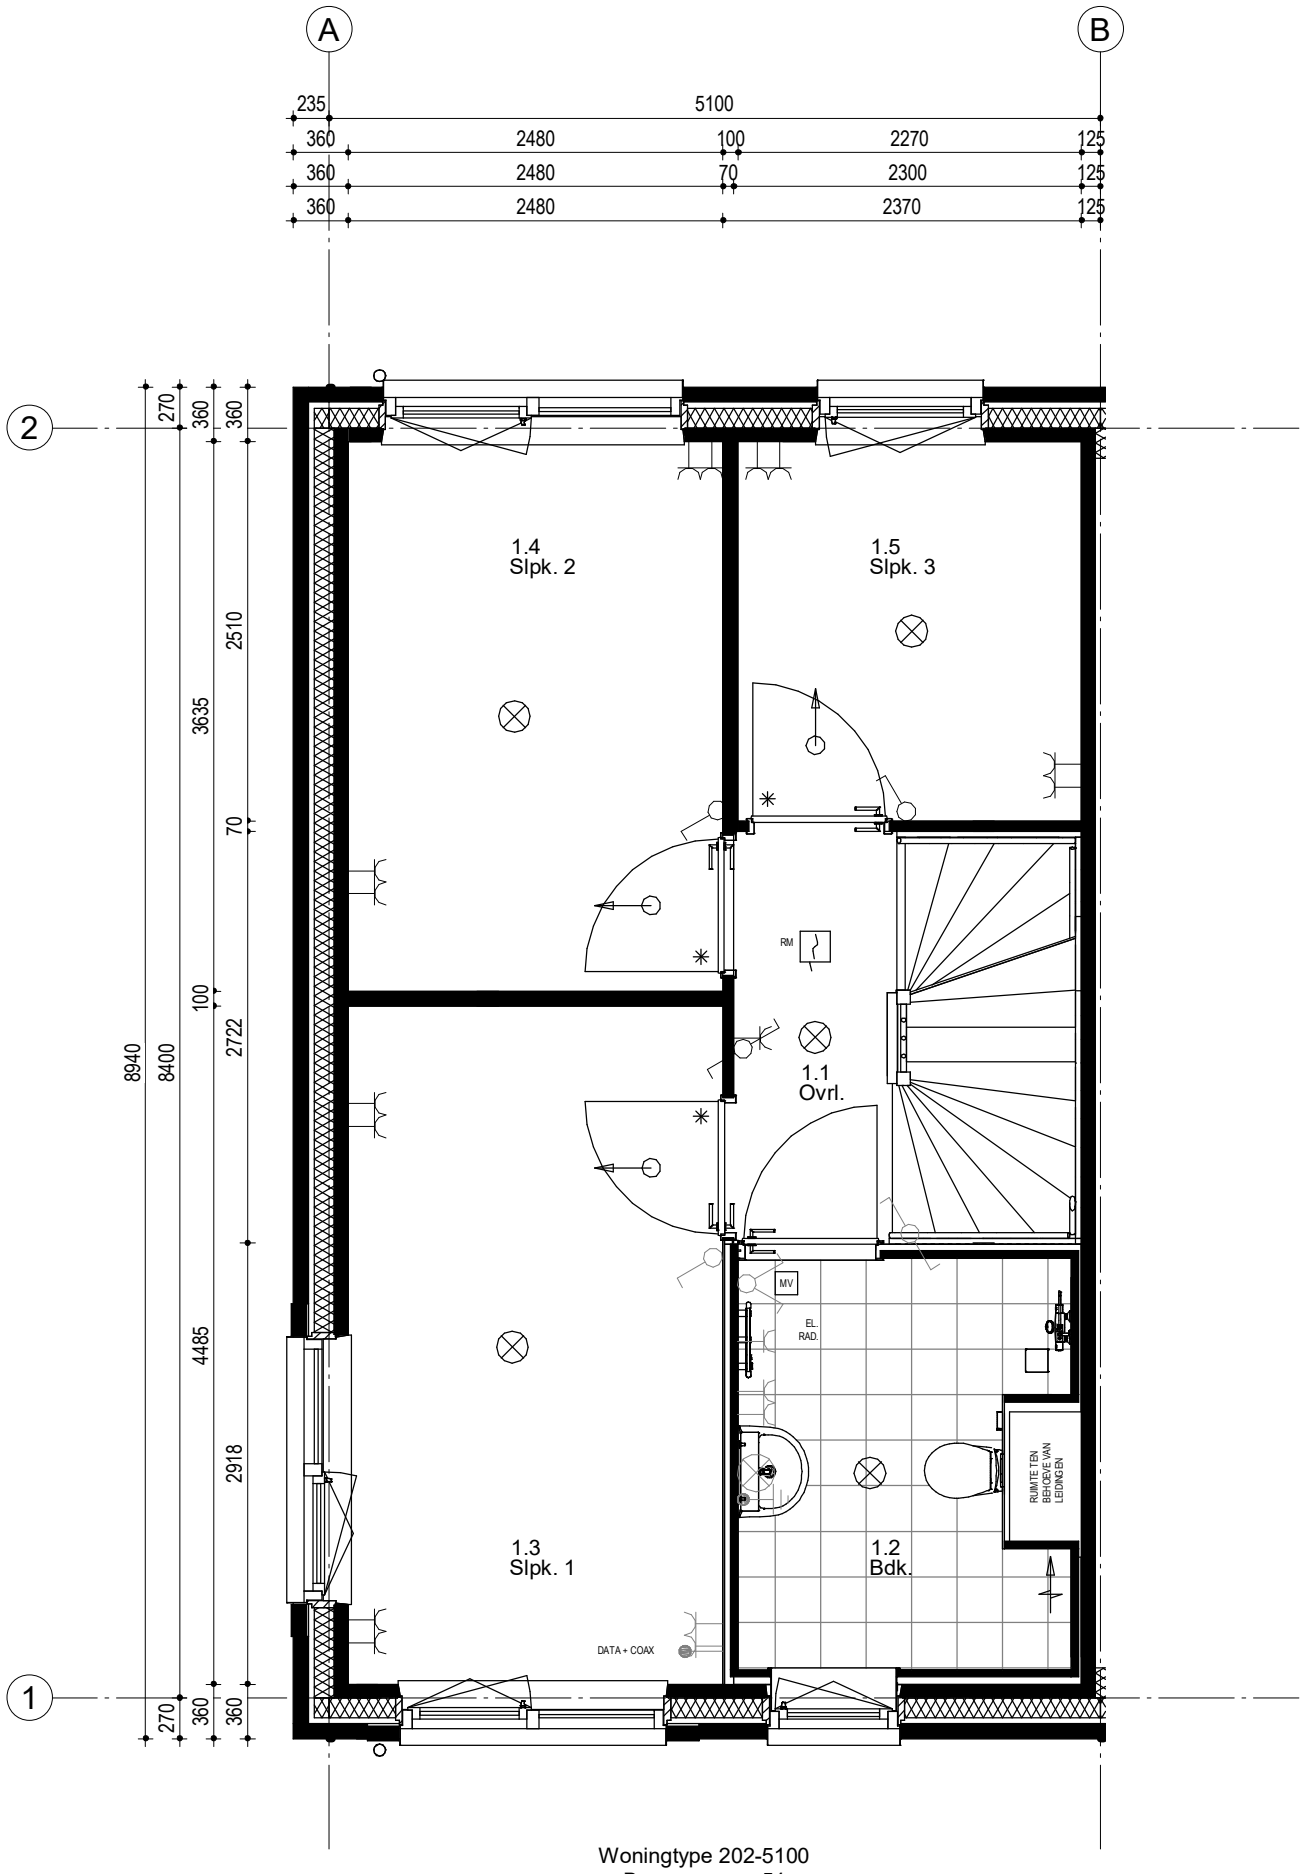

Woningtype 202-5100
Bouwnummer 54


54	55	56	57	58	59	60	61	62	63	64	65

Woningblok: 9

Schiedam 23 woningen Koop

1e Verdieping nr. 54

Projectno.:25600235 Schaal: 1:50 Datum: 01-06-2021

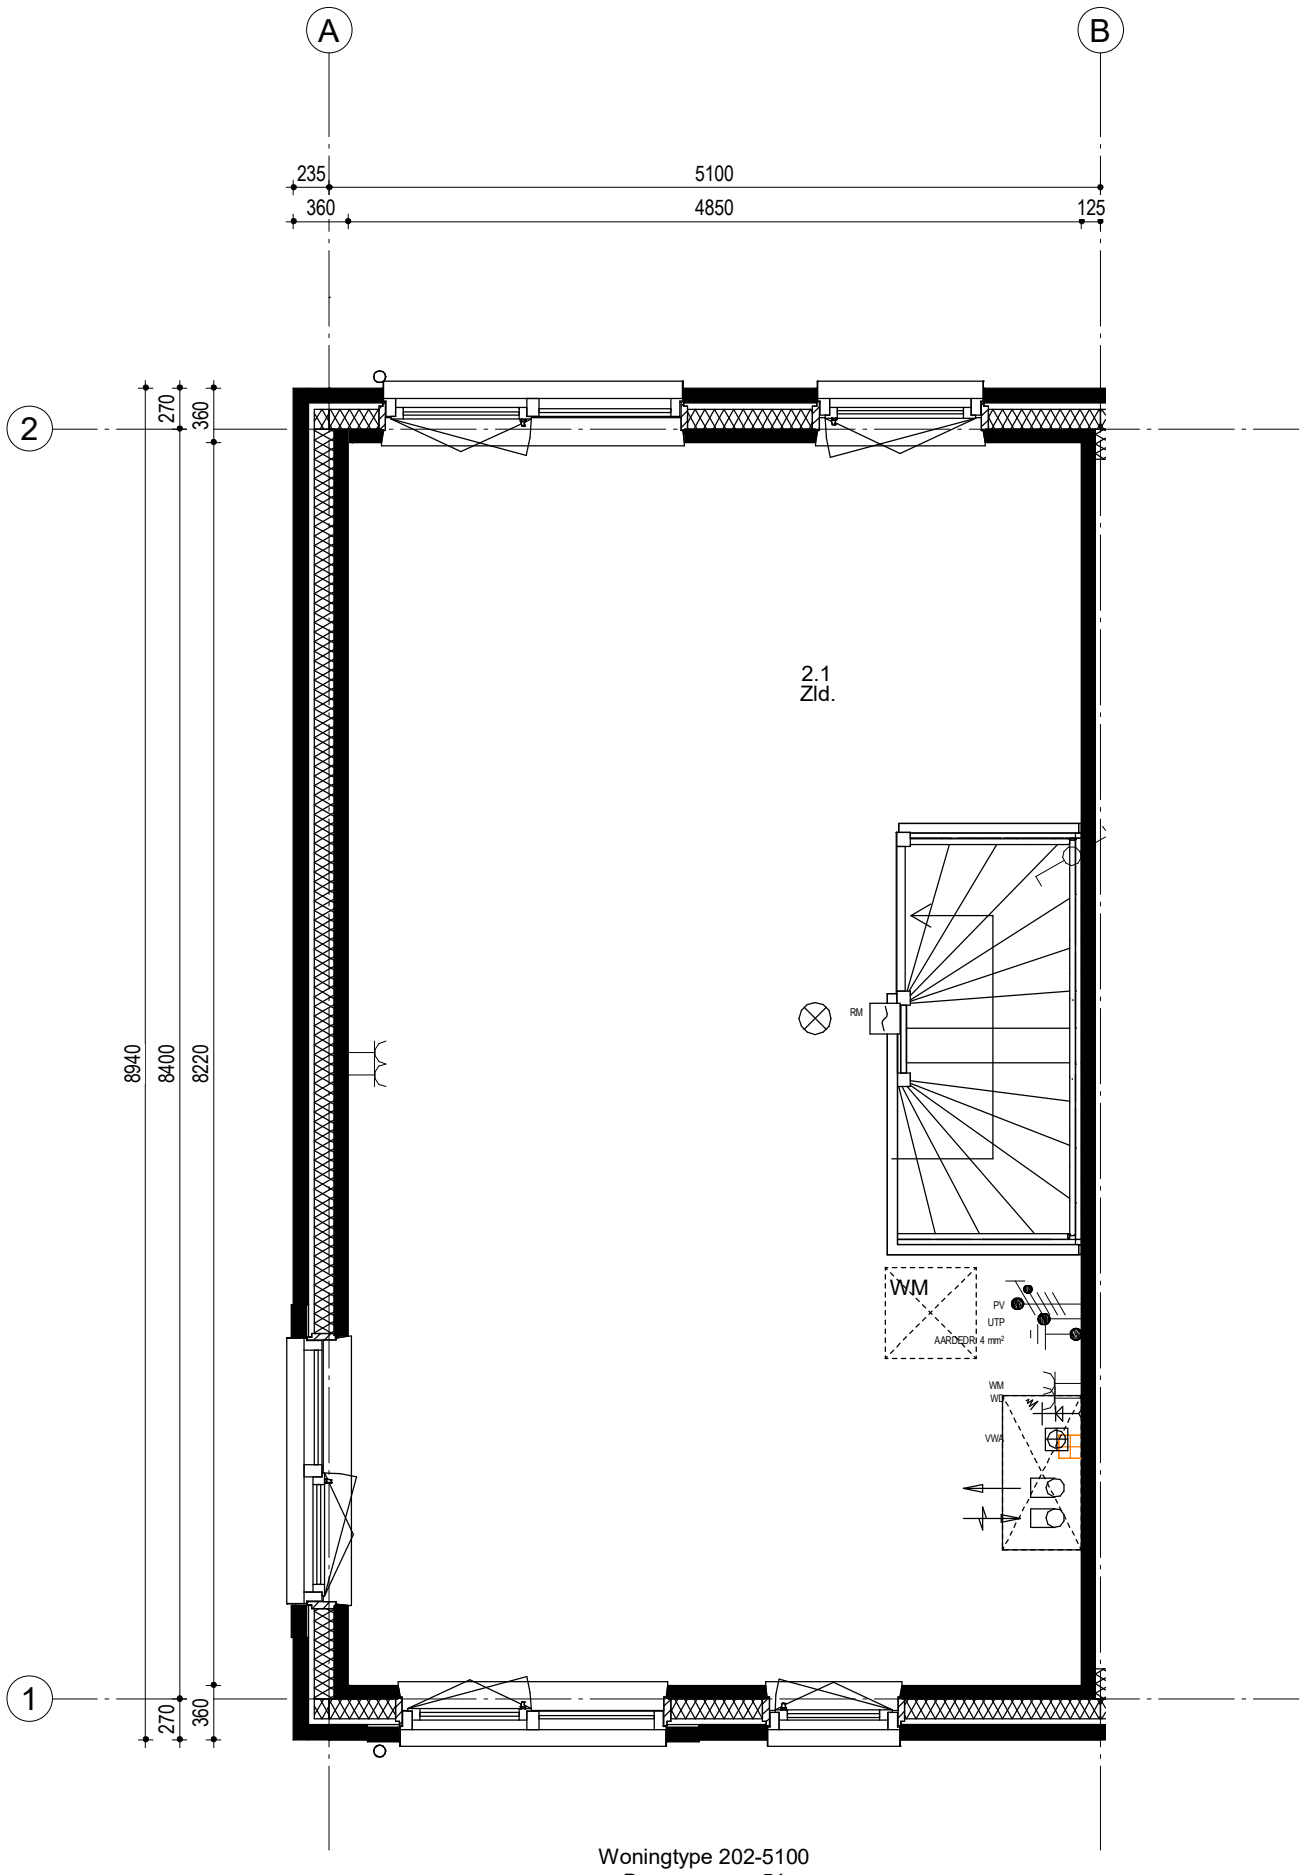


Woningtype 202-5100
Bouwnummer 54

54	55	56	57	58	59	60	61	62	63	64	65

Woningblok: 9

Schiedam 23 woningen Koop
2e Verdieping nr. 54

Projectno.:25600235 Schaal: 1:50 Datum: 01-06-2021

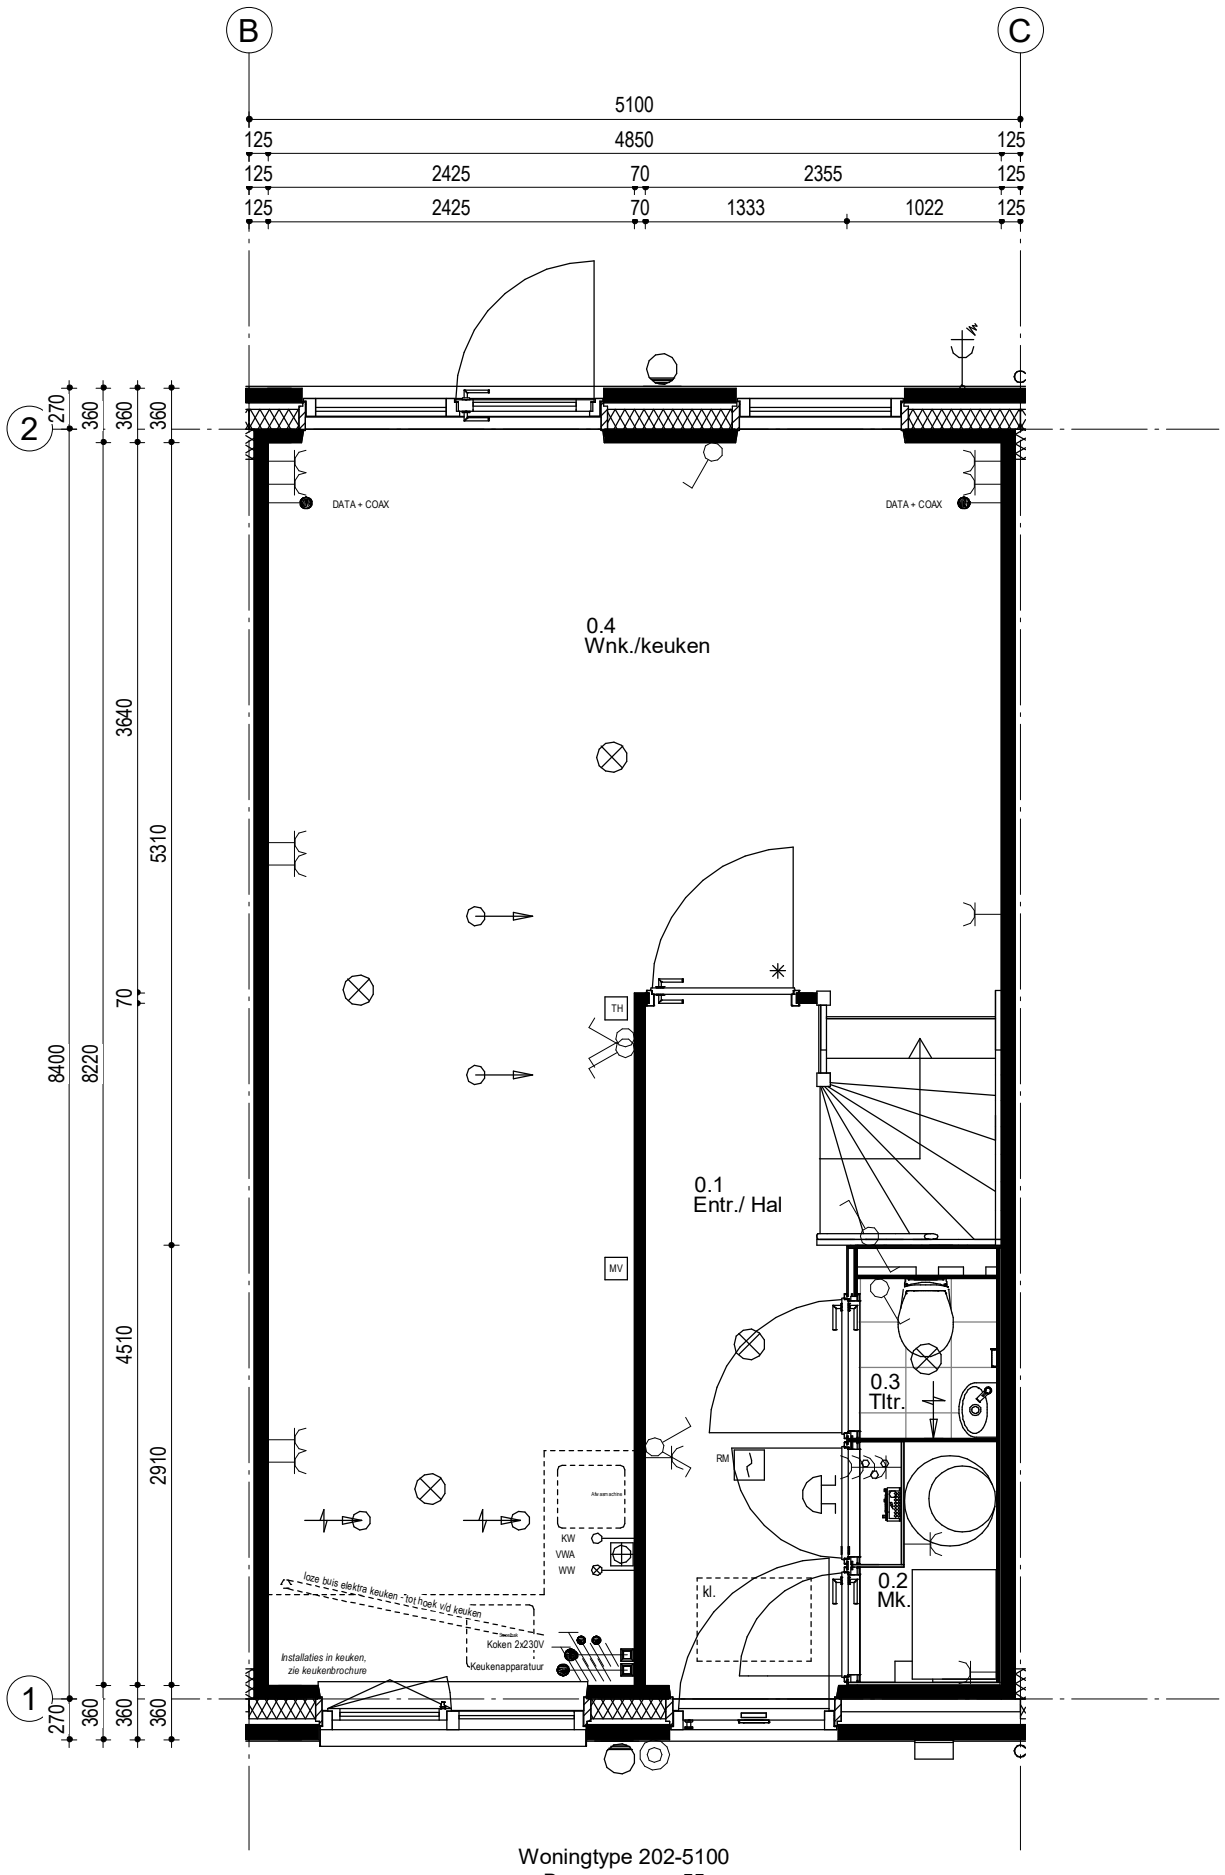


Woningtype 202-5100
Bouwnummer 55

54	55	56	57	58	59	60	61	62	63	64	65

Woningblok: 9

Schiedam 23 woningen Koop
Beganegrond nr. 55

Projectno.:25600235 Schaal: 1:50 Datum: 01-06-2021

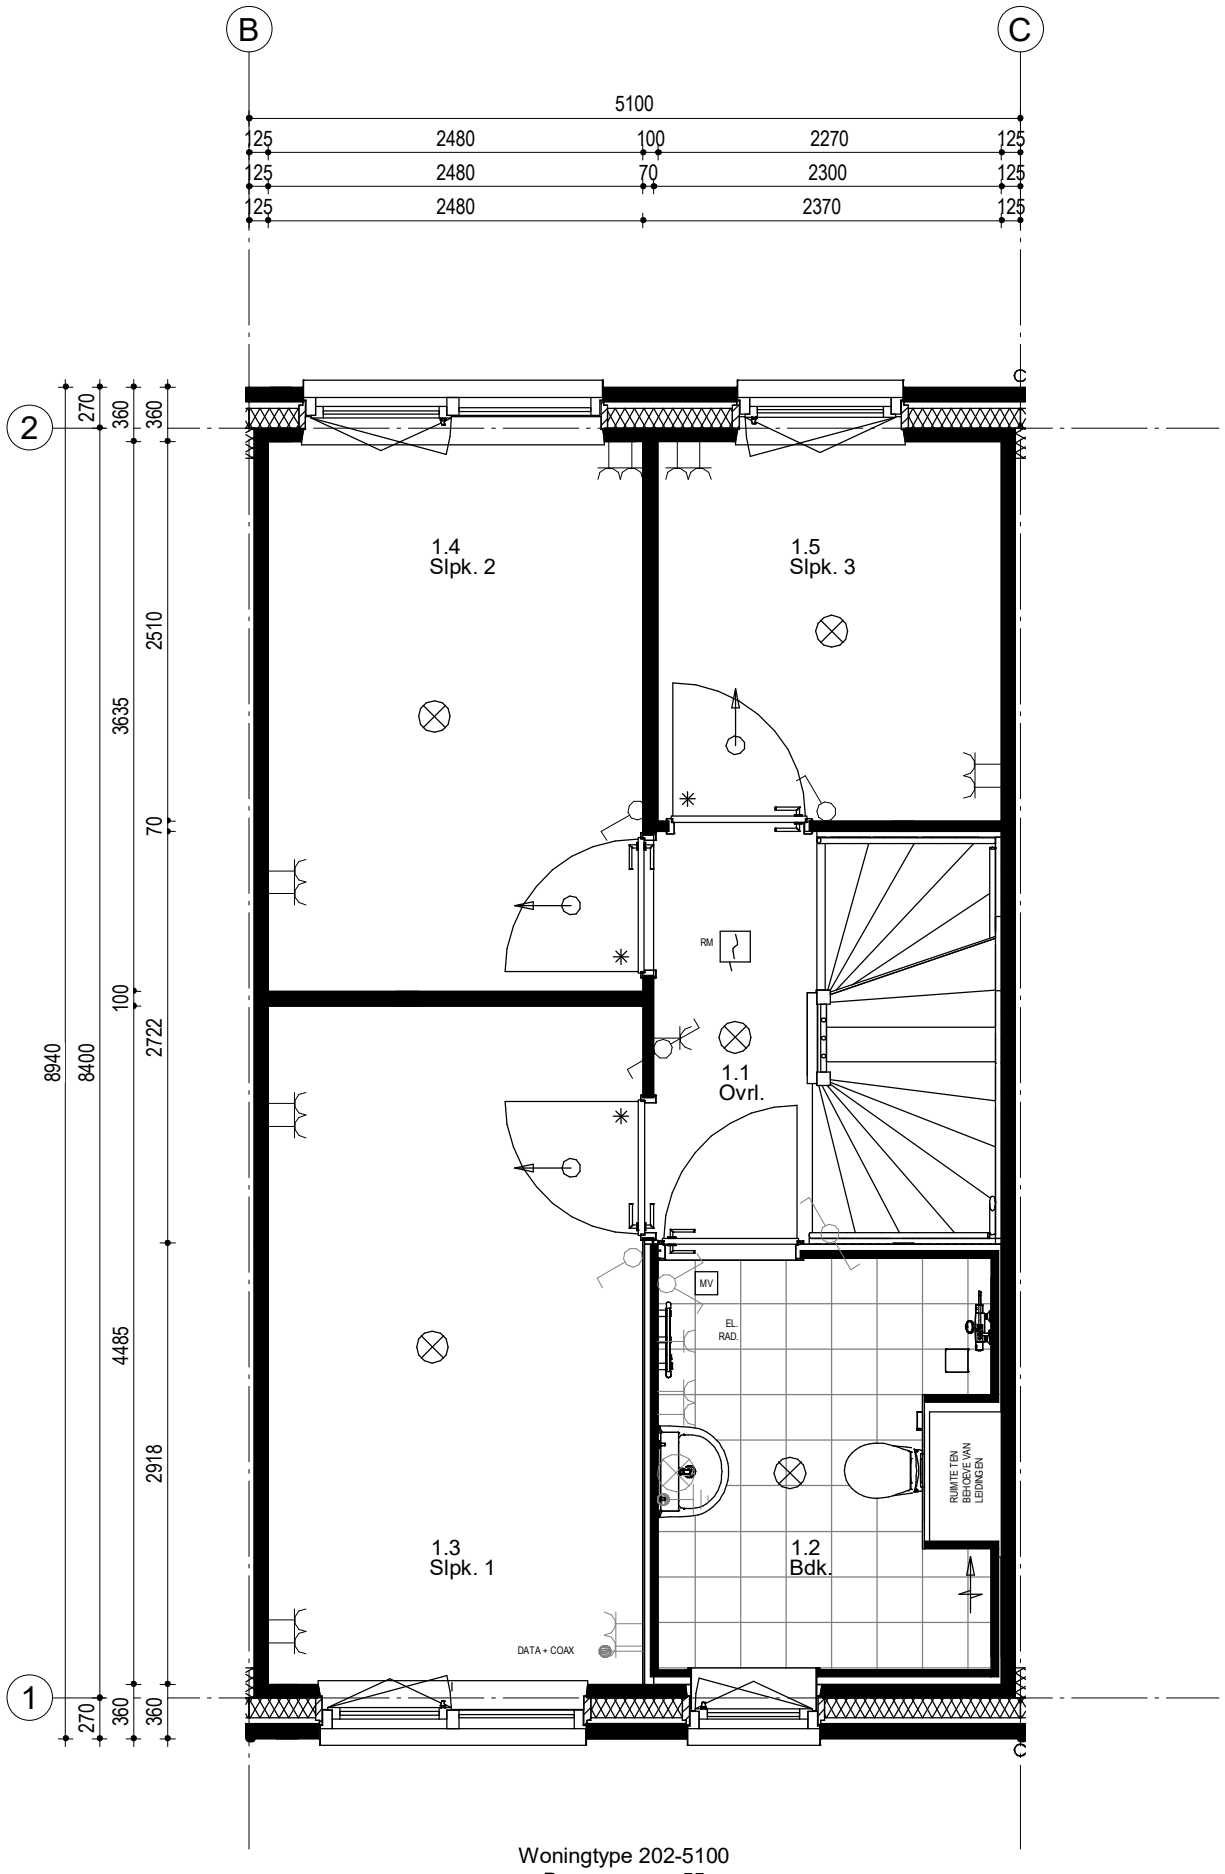

Woningtype 202-5100
Bouwnummer 55


54	55	56	57	58	59	60	61	62	63	64	65

Woningblok: 9

Schiedam 23 woningen Koop

1e Verdieping nr. 55

Projectno.:25600235 Schaal: 1:50 Datum: 01-06-2021

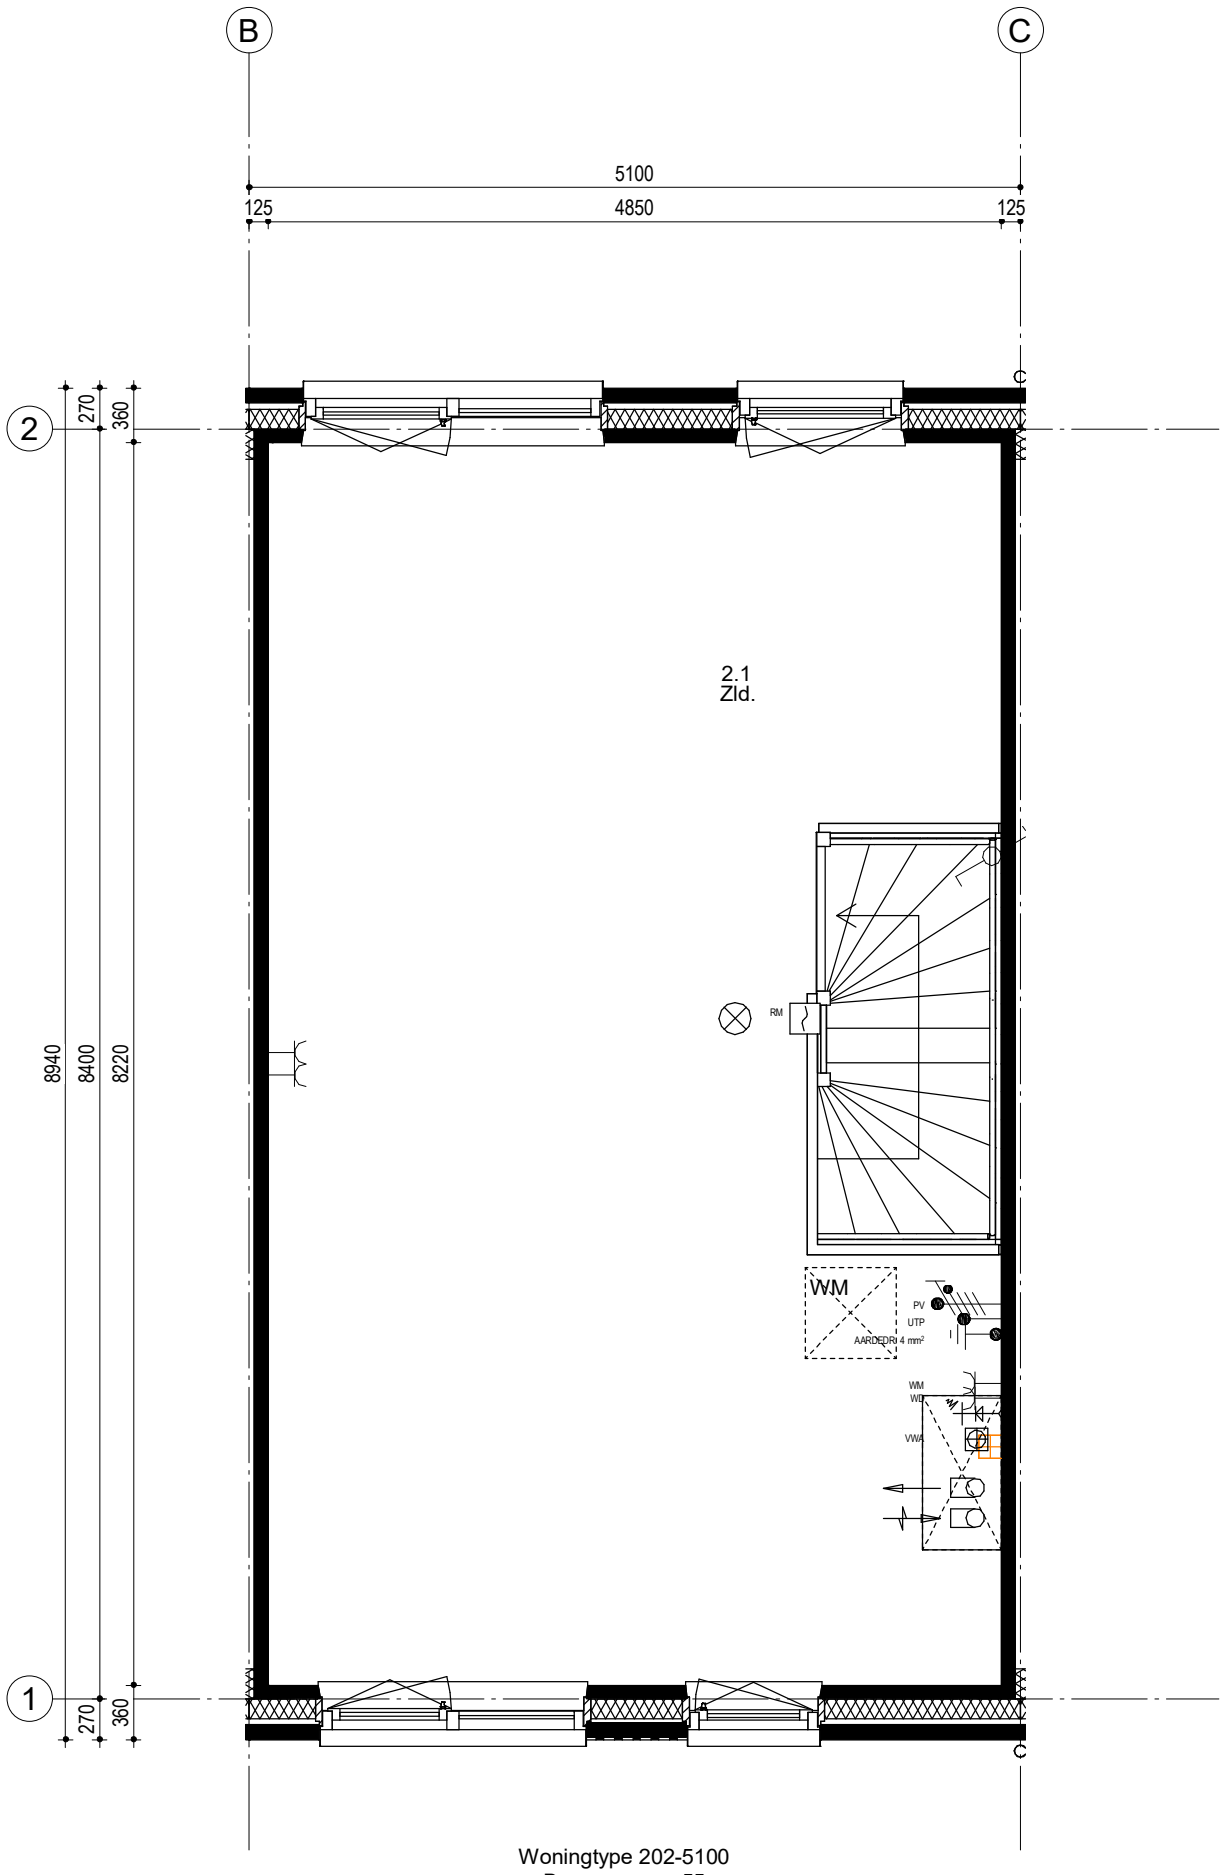


Woningtype 202-5100
Bouwnummer 55

54	55	56	57	58	59	60	61	62	63	64	65

Woningblok: 9

Schiedam 23 woningen Koop
2e Verdieping nr. 55

Projectno.:25600235 Schaal: 1:50 Datum: 01-06-2021

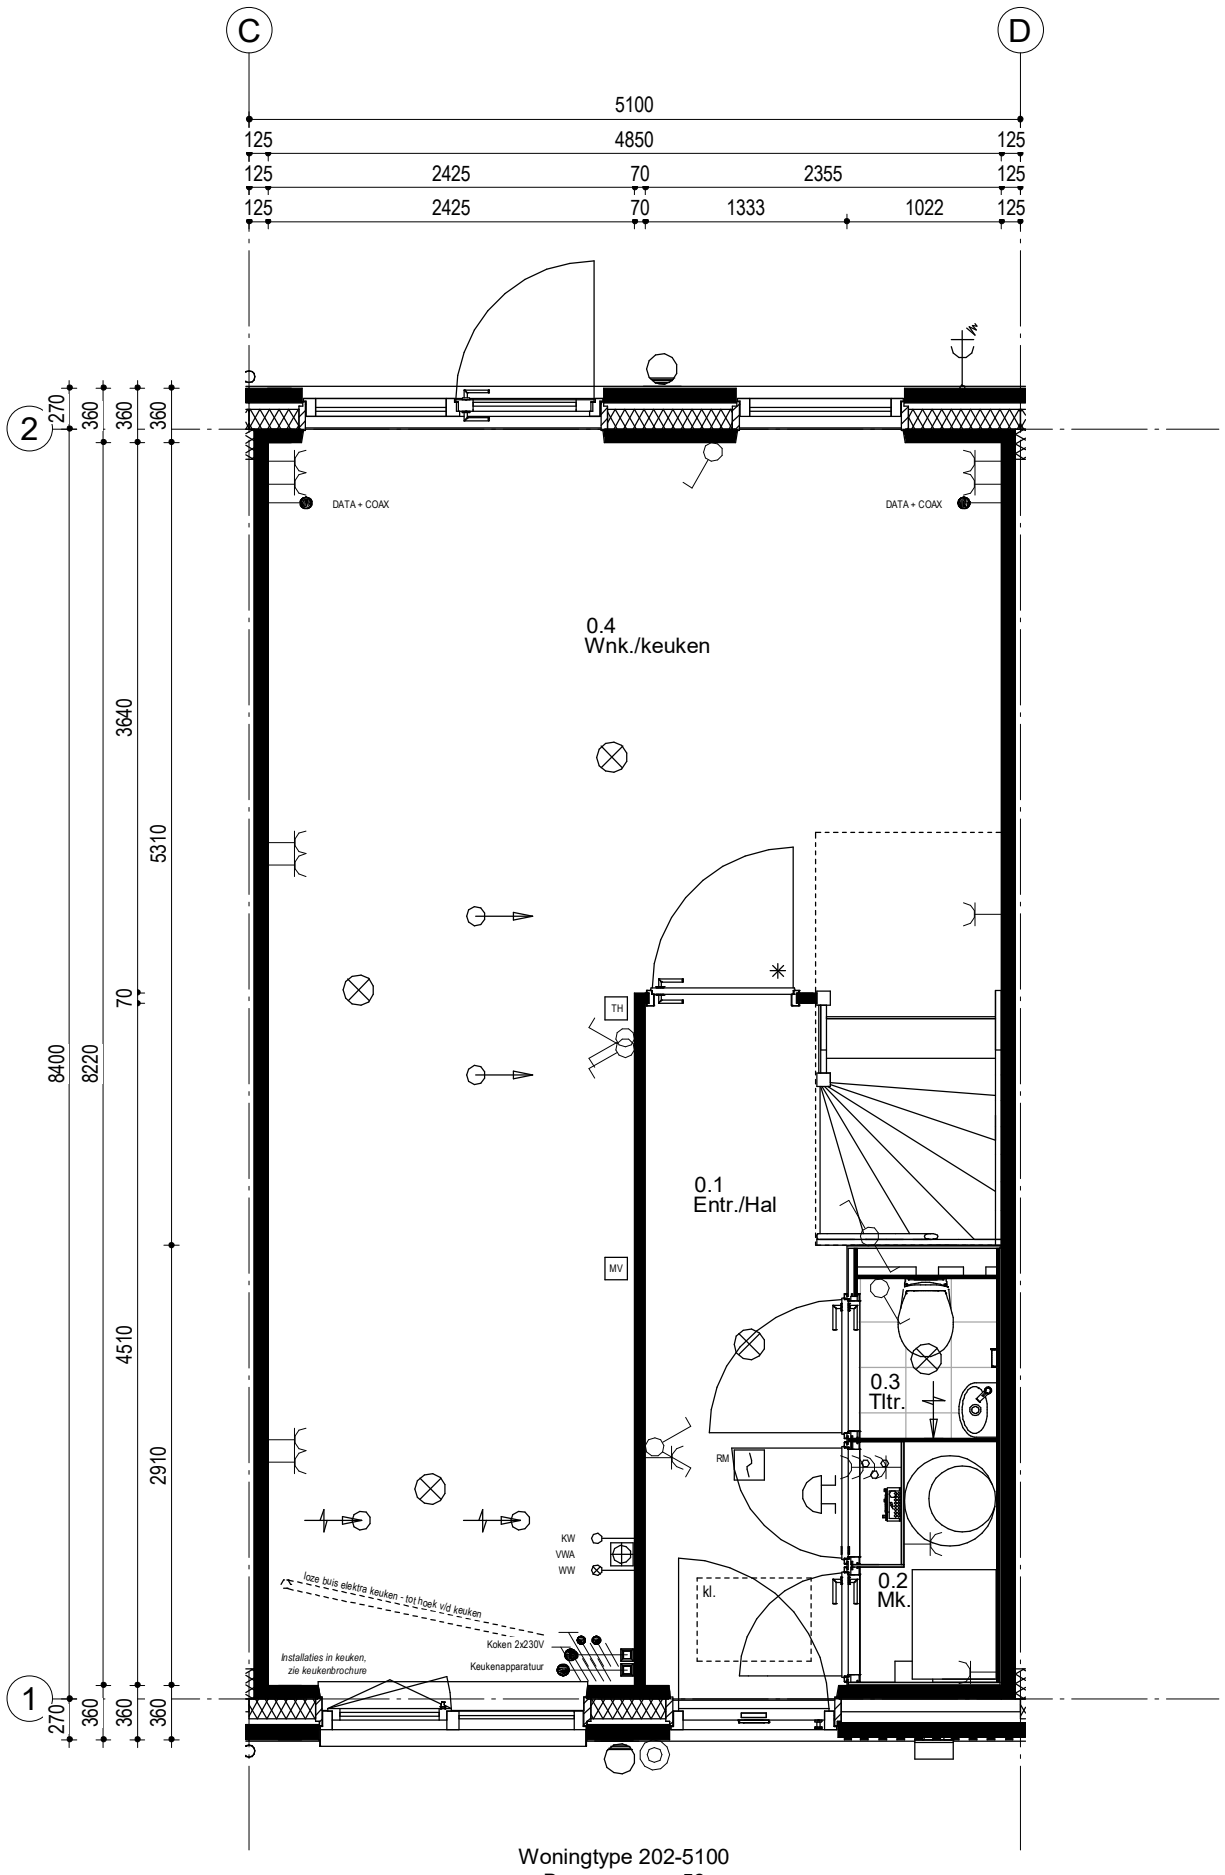


Woningtype 202-5100
Bouwnummer 56

54	55	56	57	58	59	60	61	62	63	64	65

Woningblok: 9

Schiedam 23 woningen Koop
Beganegrond nr. 56

Projectno.:25600235 Schaal: 1:50 Datum: 01-06-2021

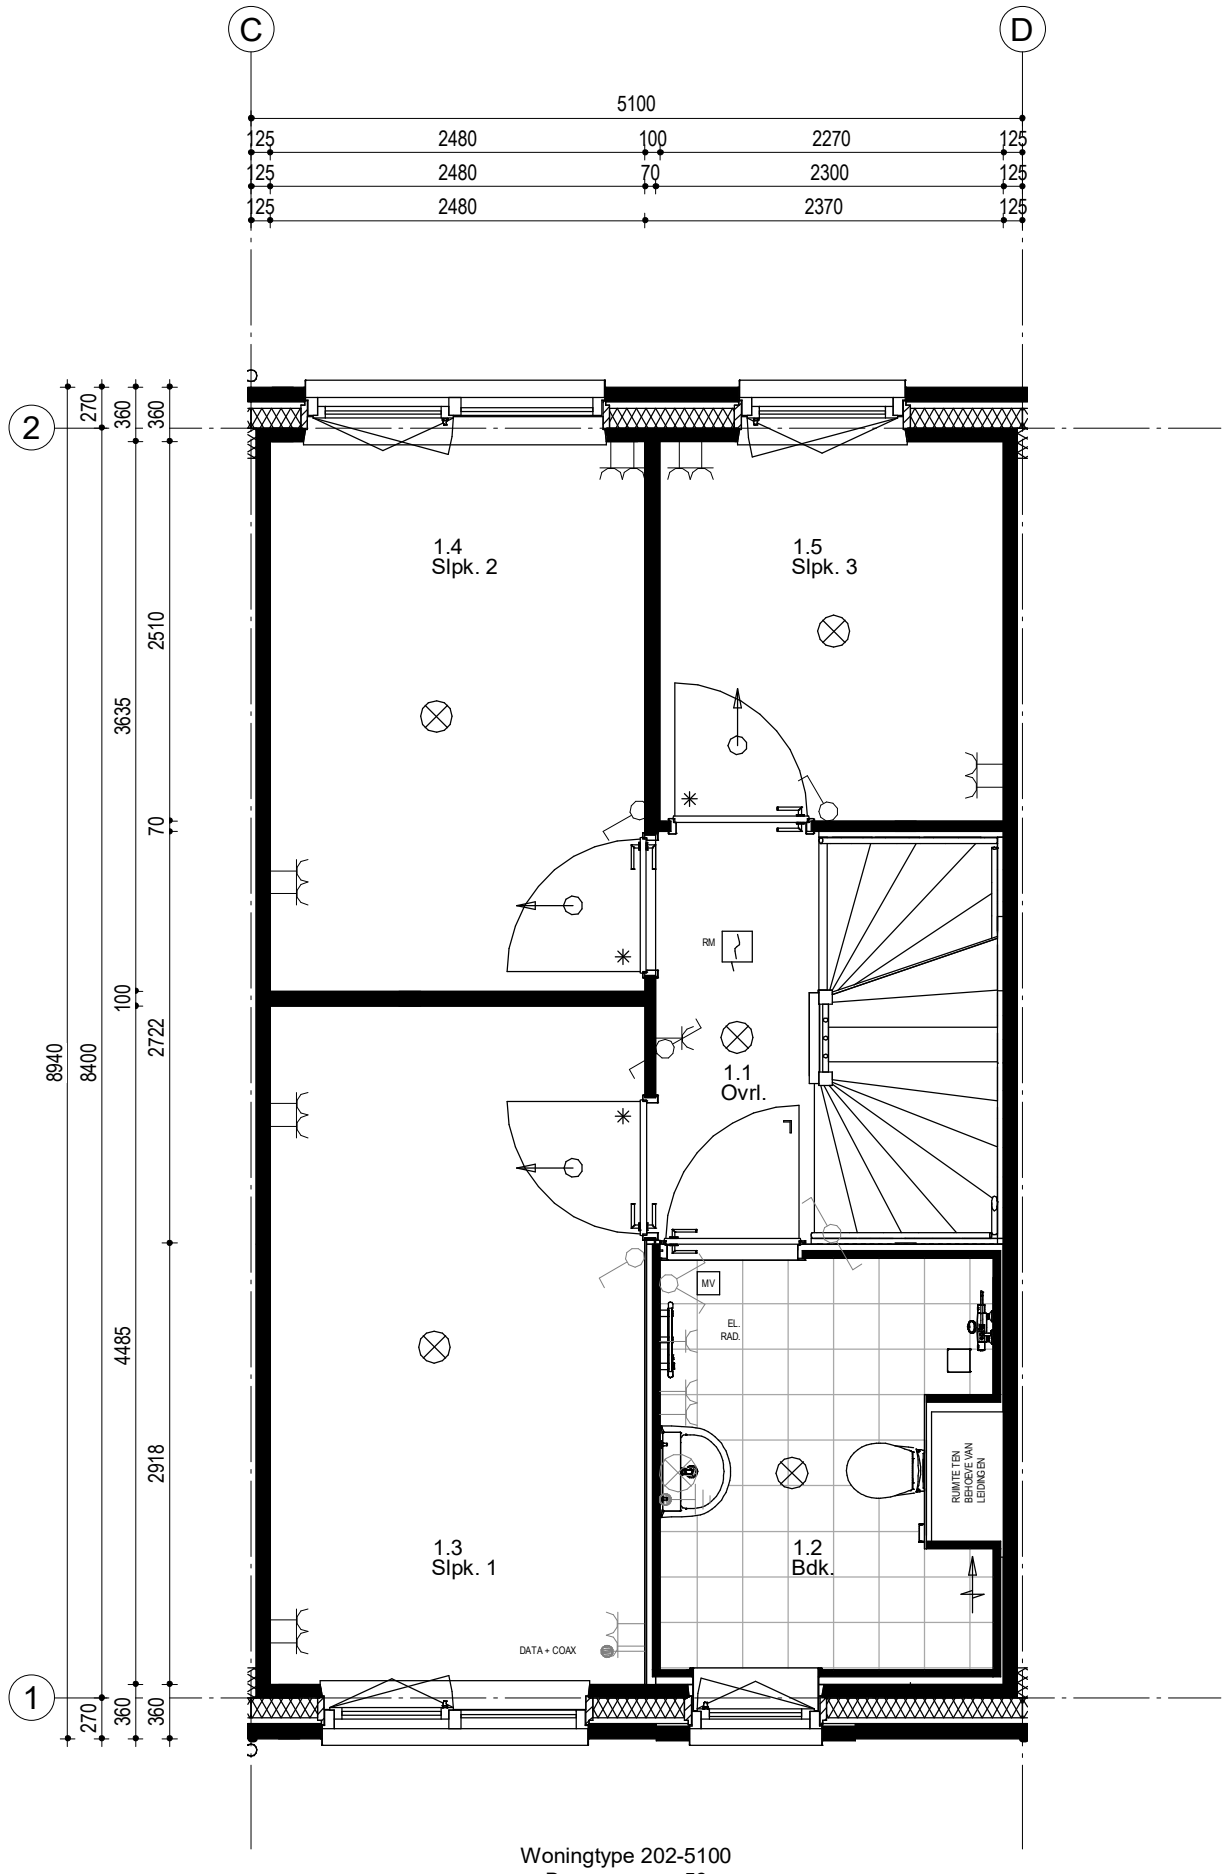


Woningtype 202-5100
Bouwnummer 56

54	55	**56**	57	58	59	60	61	62	63	64	65

Woningblok: 9

Schiedam 23 woningen Koop
1e Verdieping nr. 56

Projectno.:25600235 Schaal: 1:50 Datum: 01-06-2021

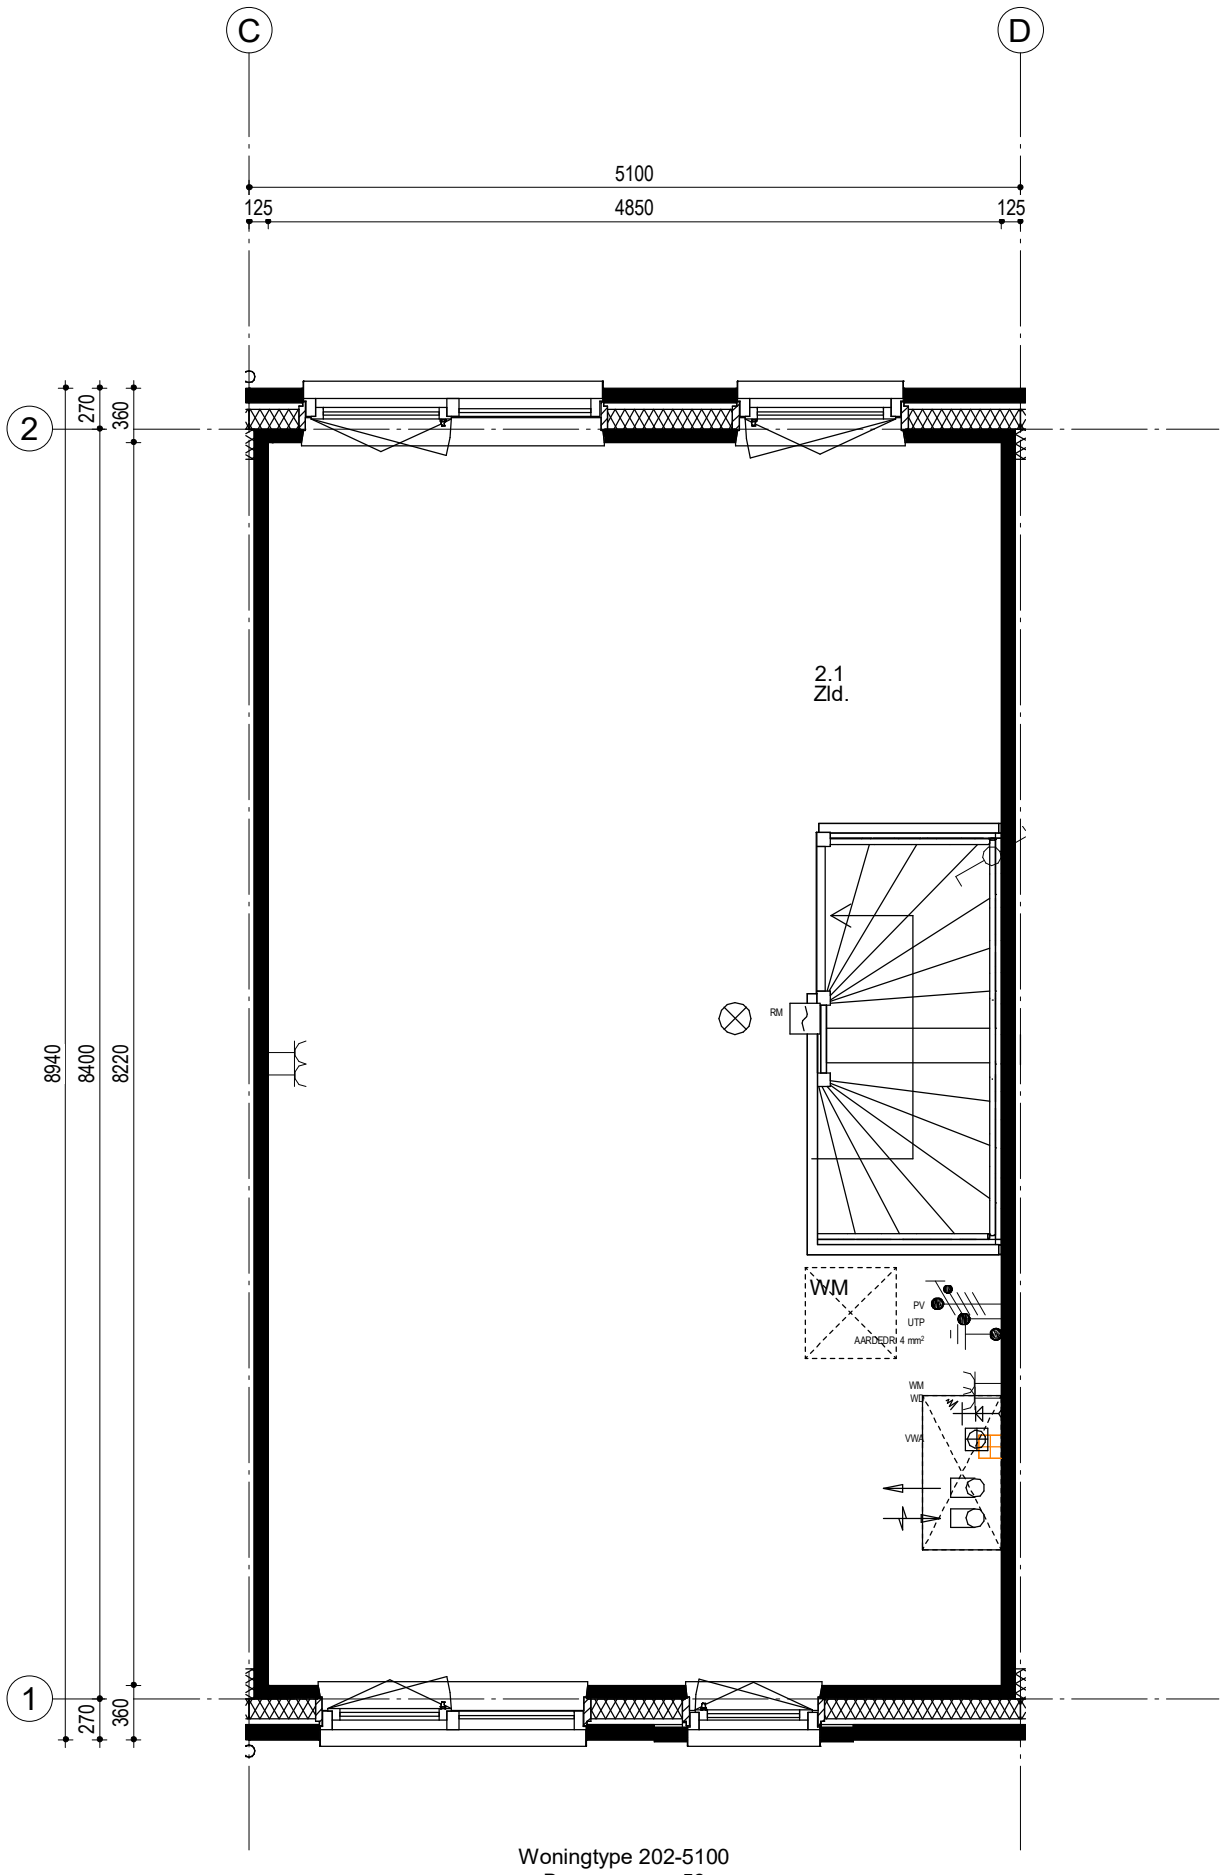


Woningtype 202-5100
Bouwnummer 56

54	55	56	57	58	59	60	61	62	63	64	65

Woningblok: 9

Schiedam 23 woningen Koop
2e Verdieping nr.56

Projectno.:25600235 Schaal: 1:50 Datum: 01-06-2021

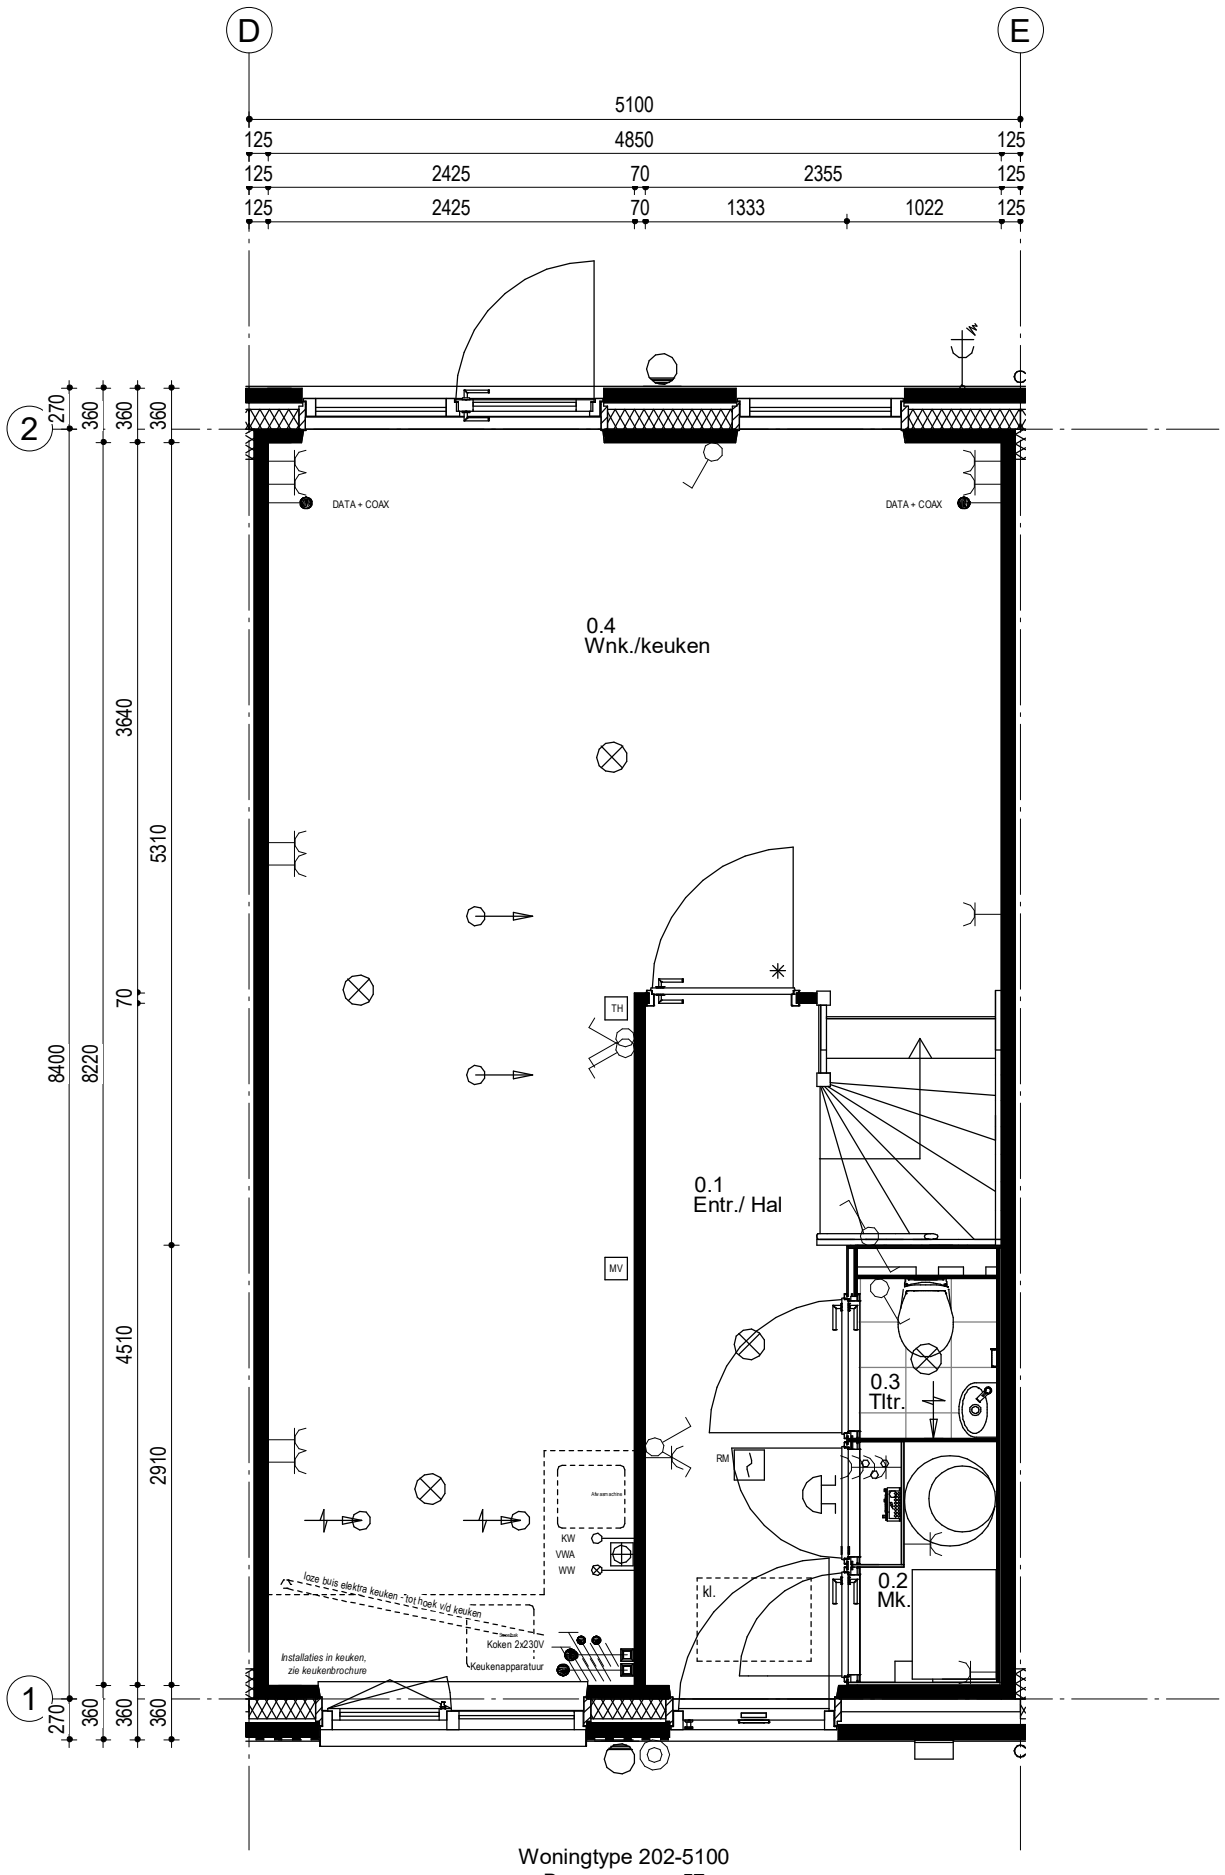


Woningtype 202-5100
Bouwnummer 57

54	55	56	57	58	59	60	61	62	63	64	65

Woningblok: 9

Schiedam 23 woningen Koop
Beganegrond nr. 57

Projectno.:25600235 Schaal: 1:50 Datum: 01-06-2021

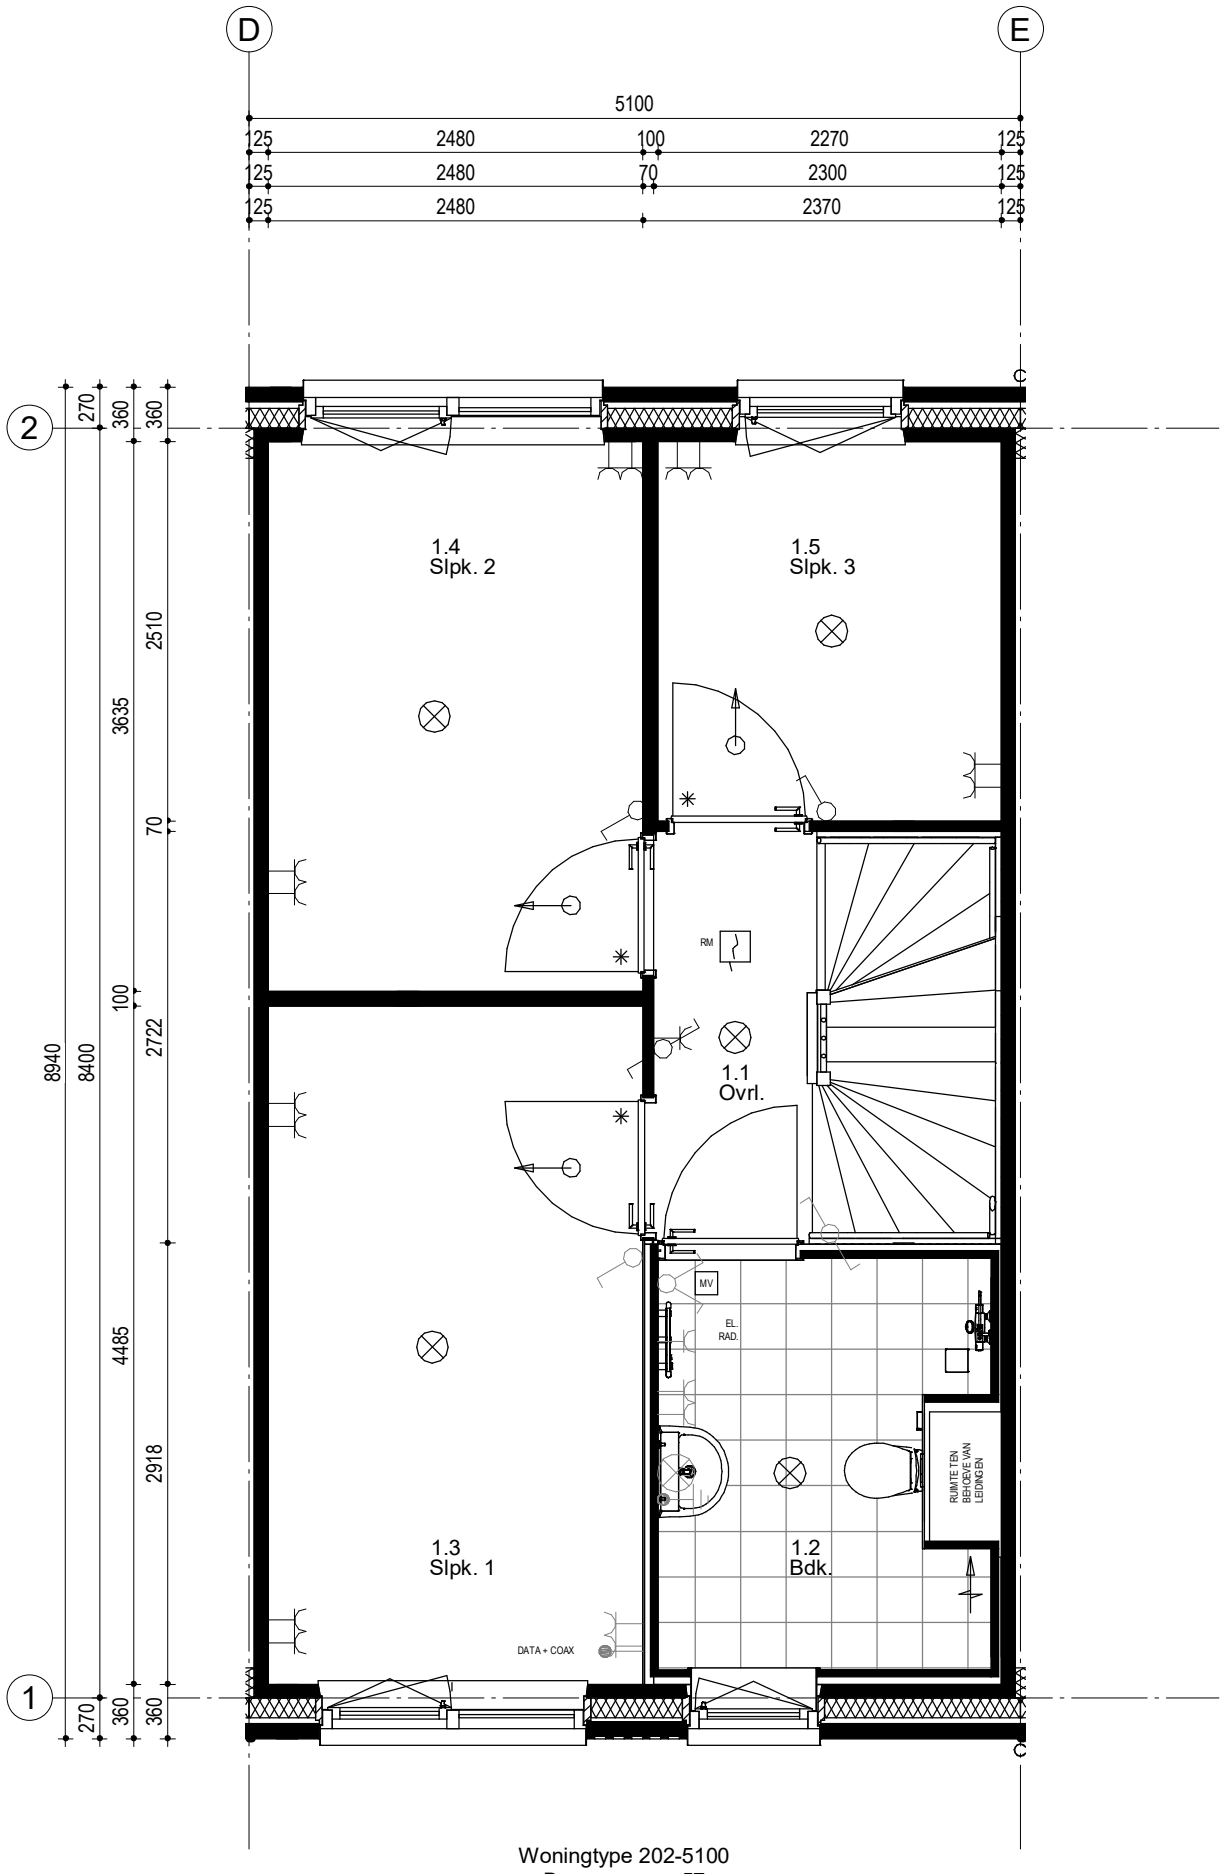

Woningtype 202-5100
Bouwnummer 57


54	55	56	57	58	59	60	61	62	63	64	65

Woningblok: 9

Schiedam 23 woningen Koop

1e Verdieping nr. 57

Projectno.:25600235 Schaal: 1:50 Datum: 01-06-2021

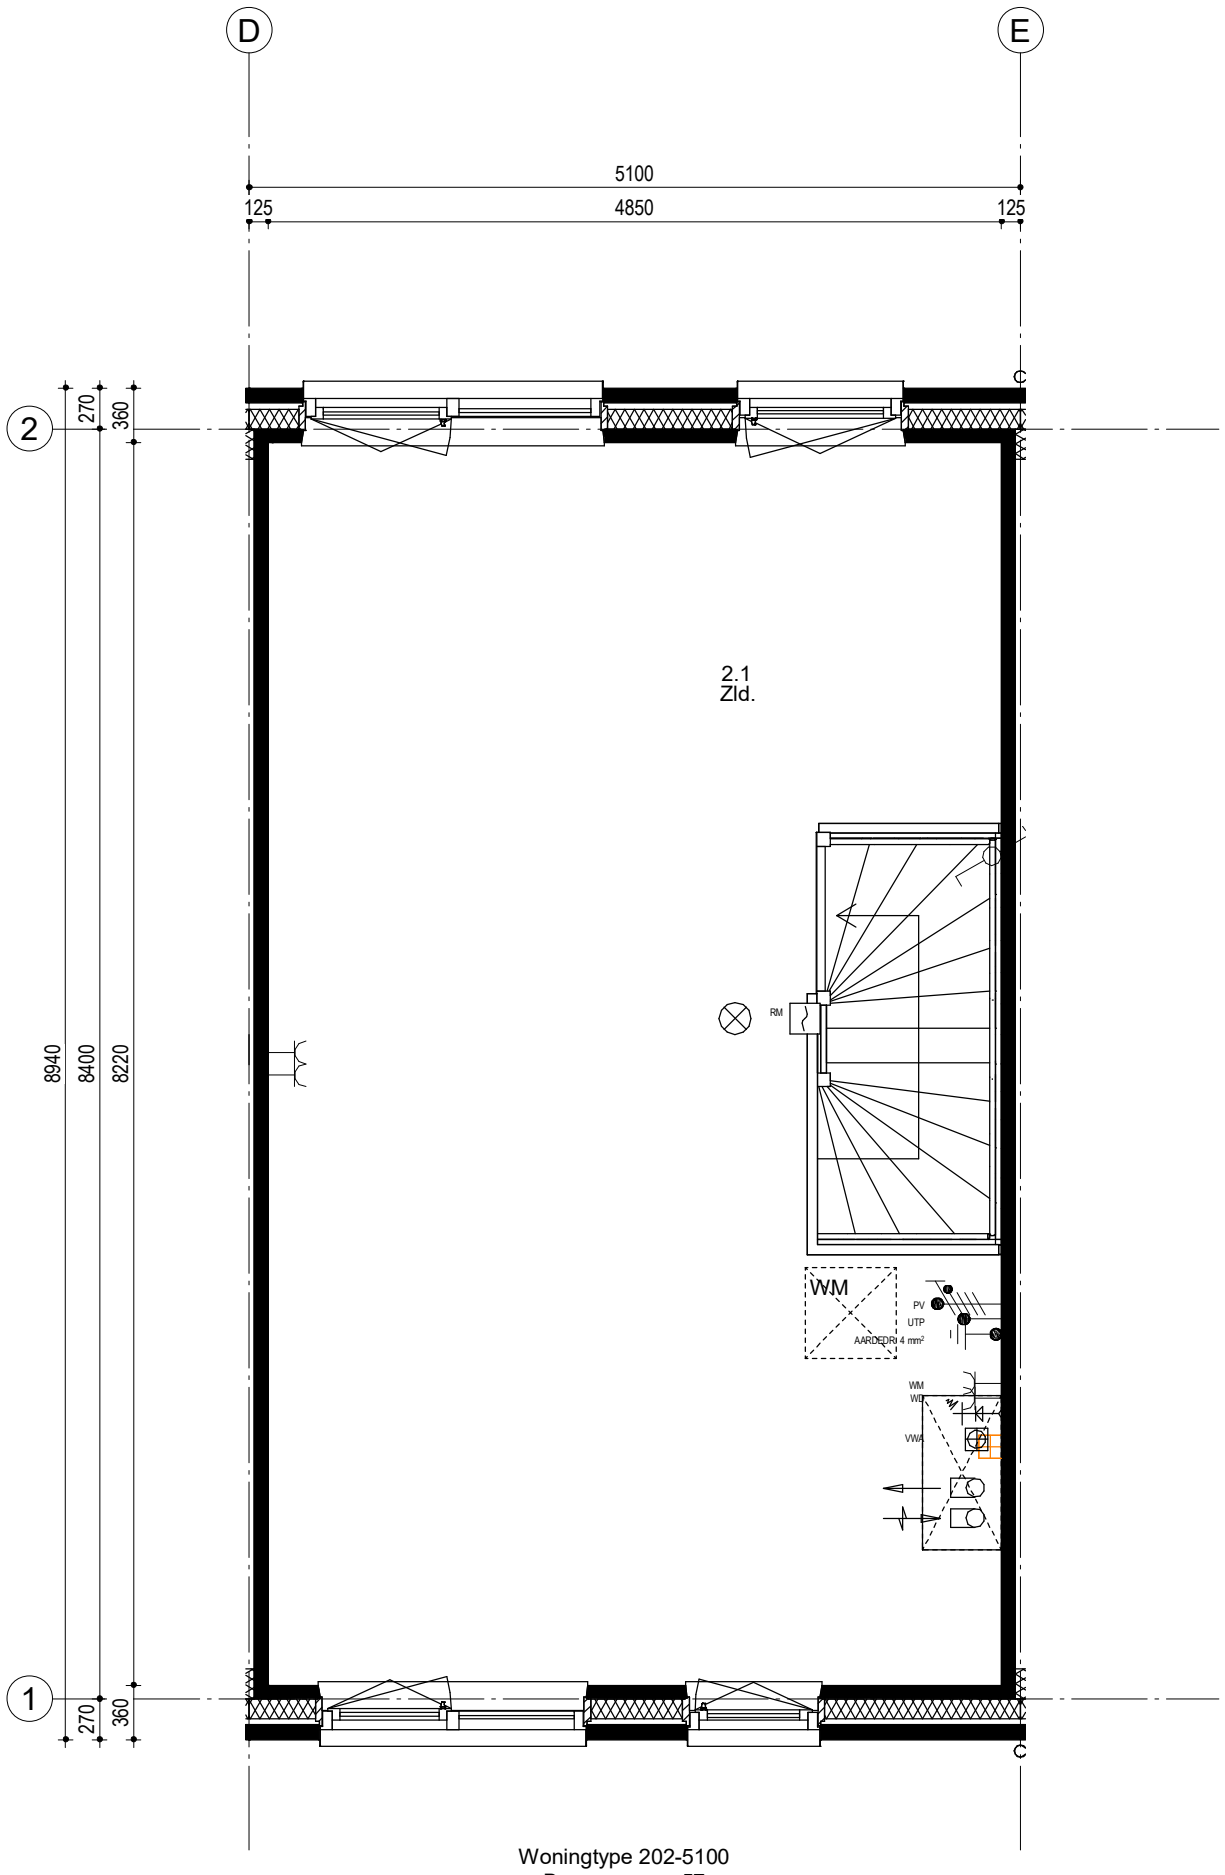

Woningtype 202-5100
Bouwnummer 57


54	55	56	57	58	59	60	61	62	63	64	65

Woningblok: 9

Schiedam 23 woningen Koop

2e Verdieping nr. 57

Projectno.:25600235 Schaal: 1:50 Datum: 01-06-2021

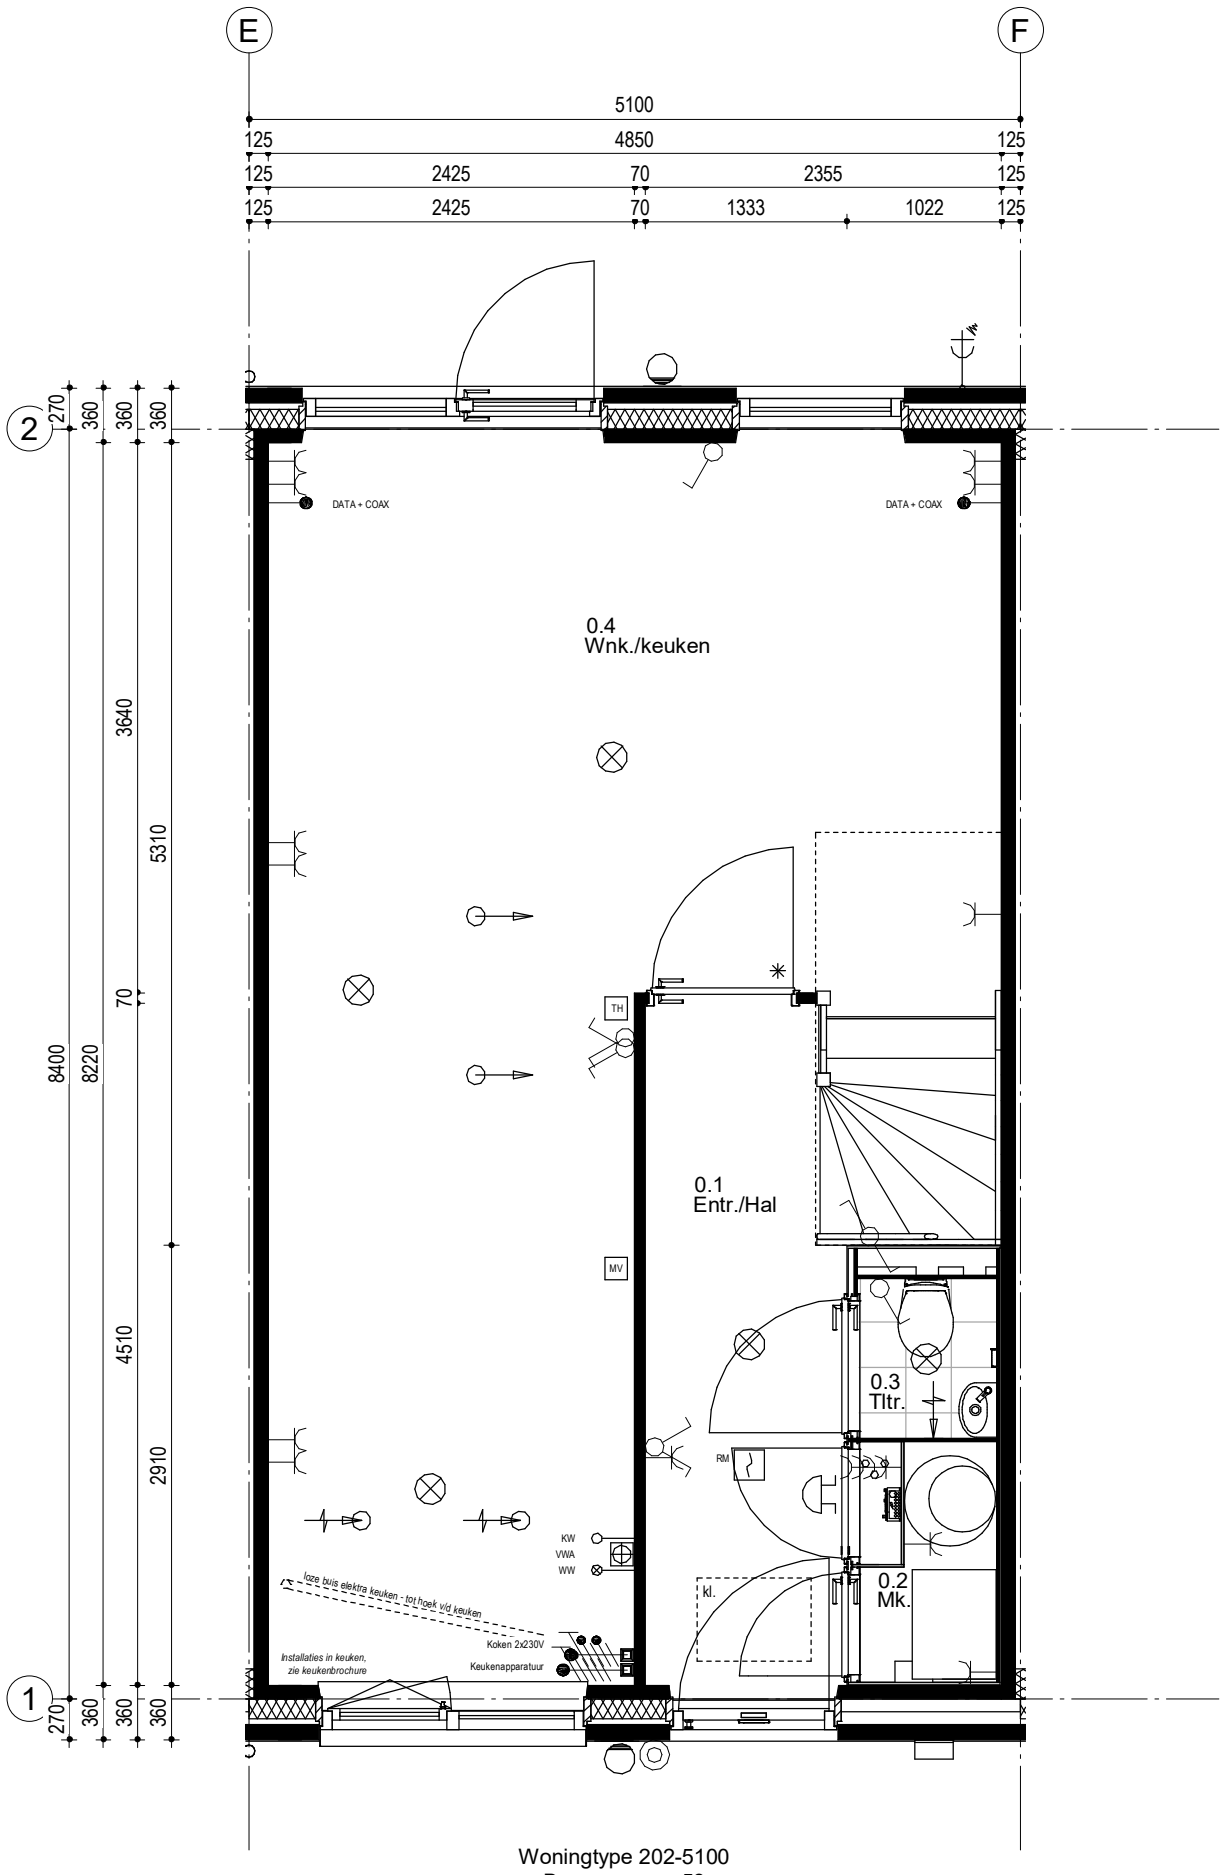


Woningtype 202-5100
Bouwnummer 58

54	55	56	57	**58**	59	60	61	62	63	64	65

Woningblok: 9

Schiedam 23 woningen Koop
Beganegrond nr. 58

Projectno.:25600235 Schaal: 1:50 Datum: 01-06-2021

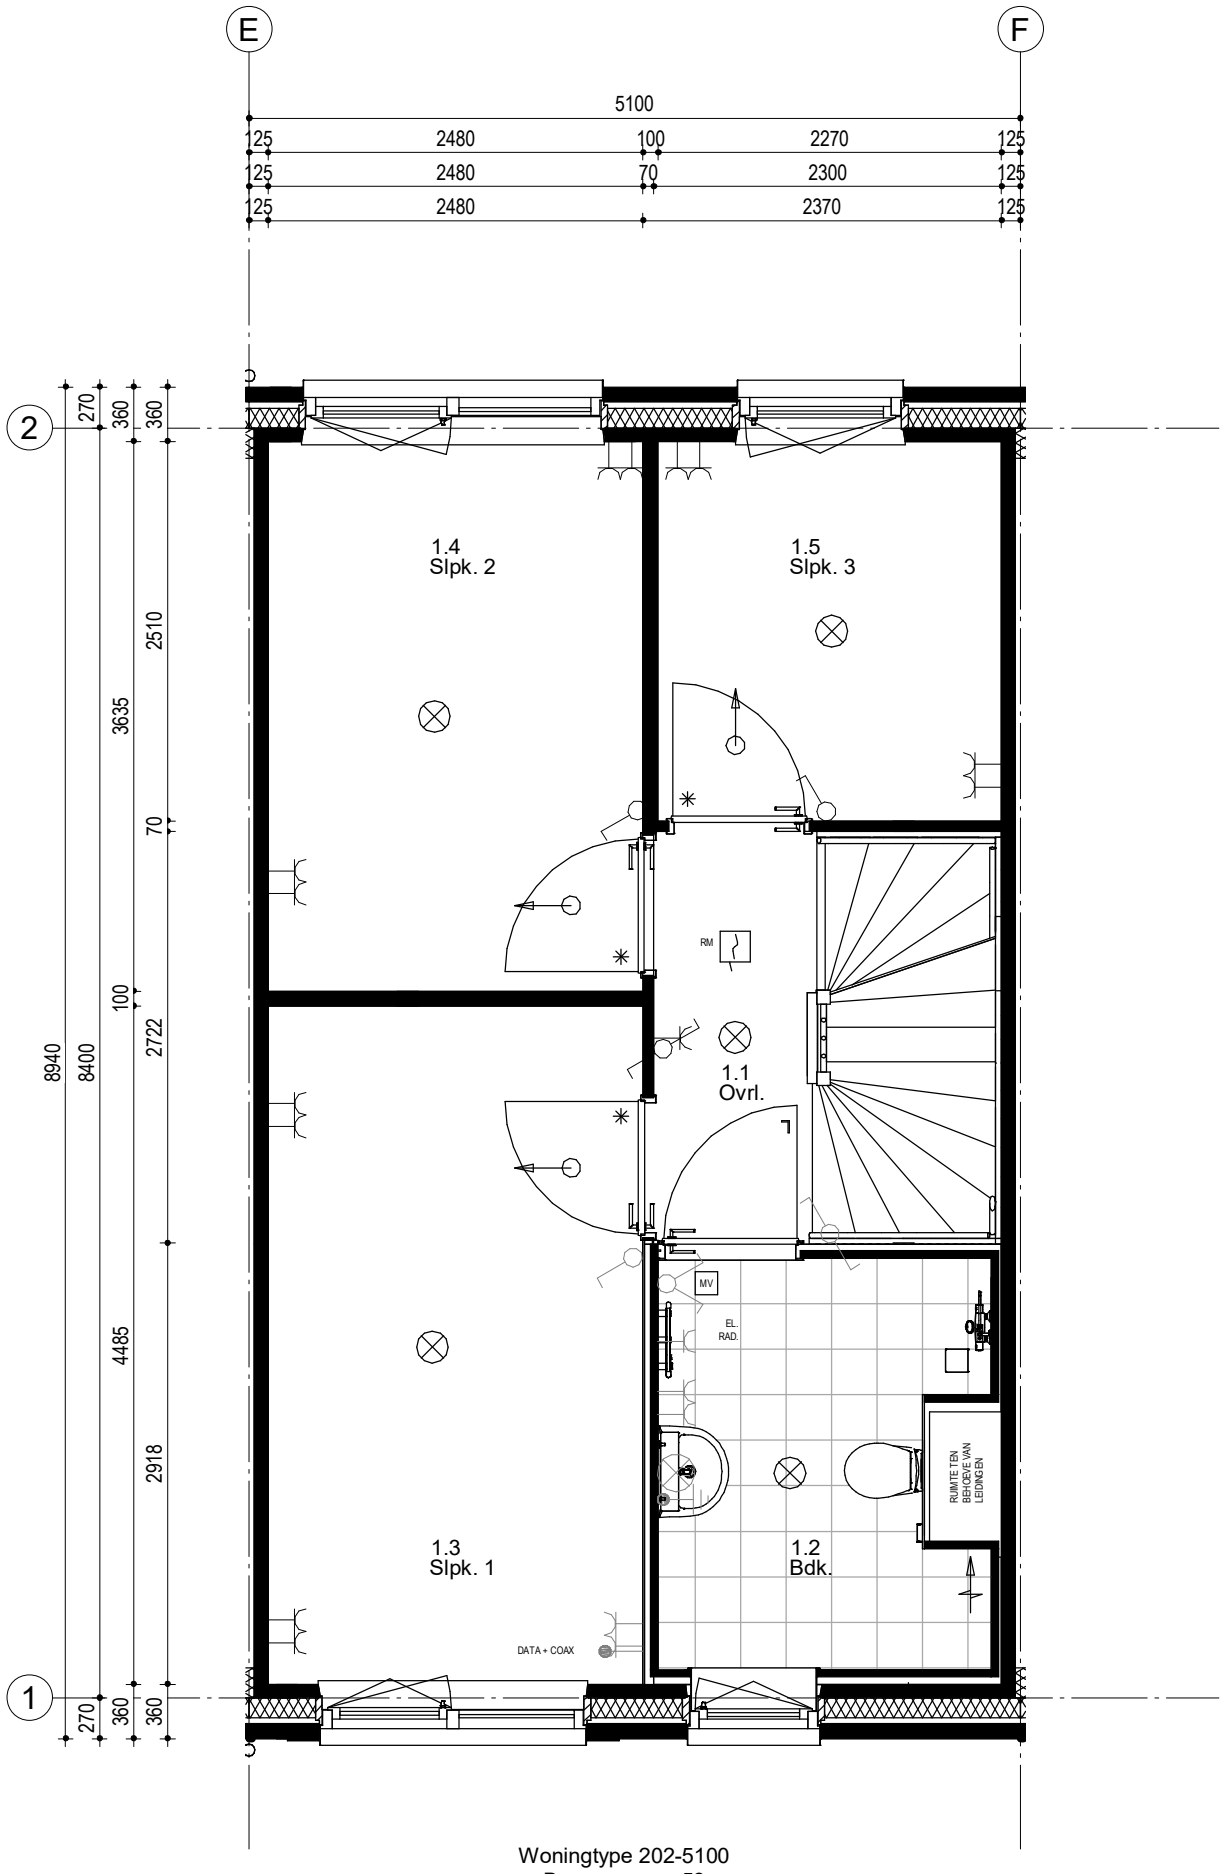


Woningtype 202-5100
Bouwnummer 58

54	55	56	57	**58**	59	60	61	62	63	64	65

Woningblok: 9

Schiedam 23 woningen Koop
1e Verdieping nr. 58

Projectno.:25600235 Schaal: 1:50 Datum: 01-06-2021

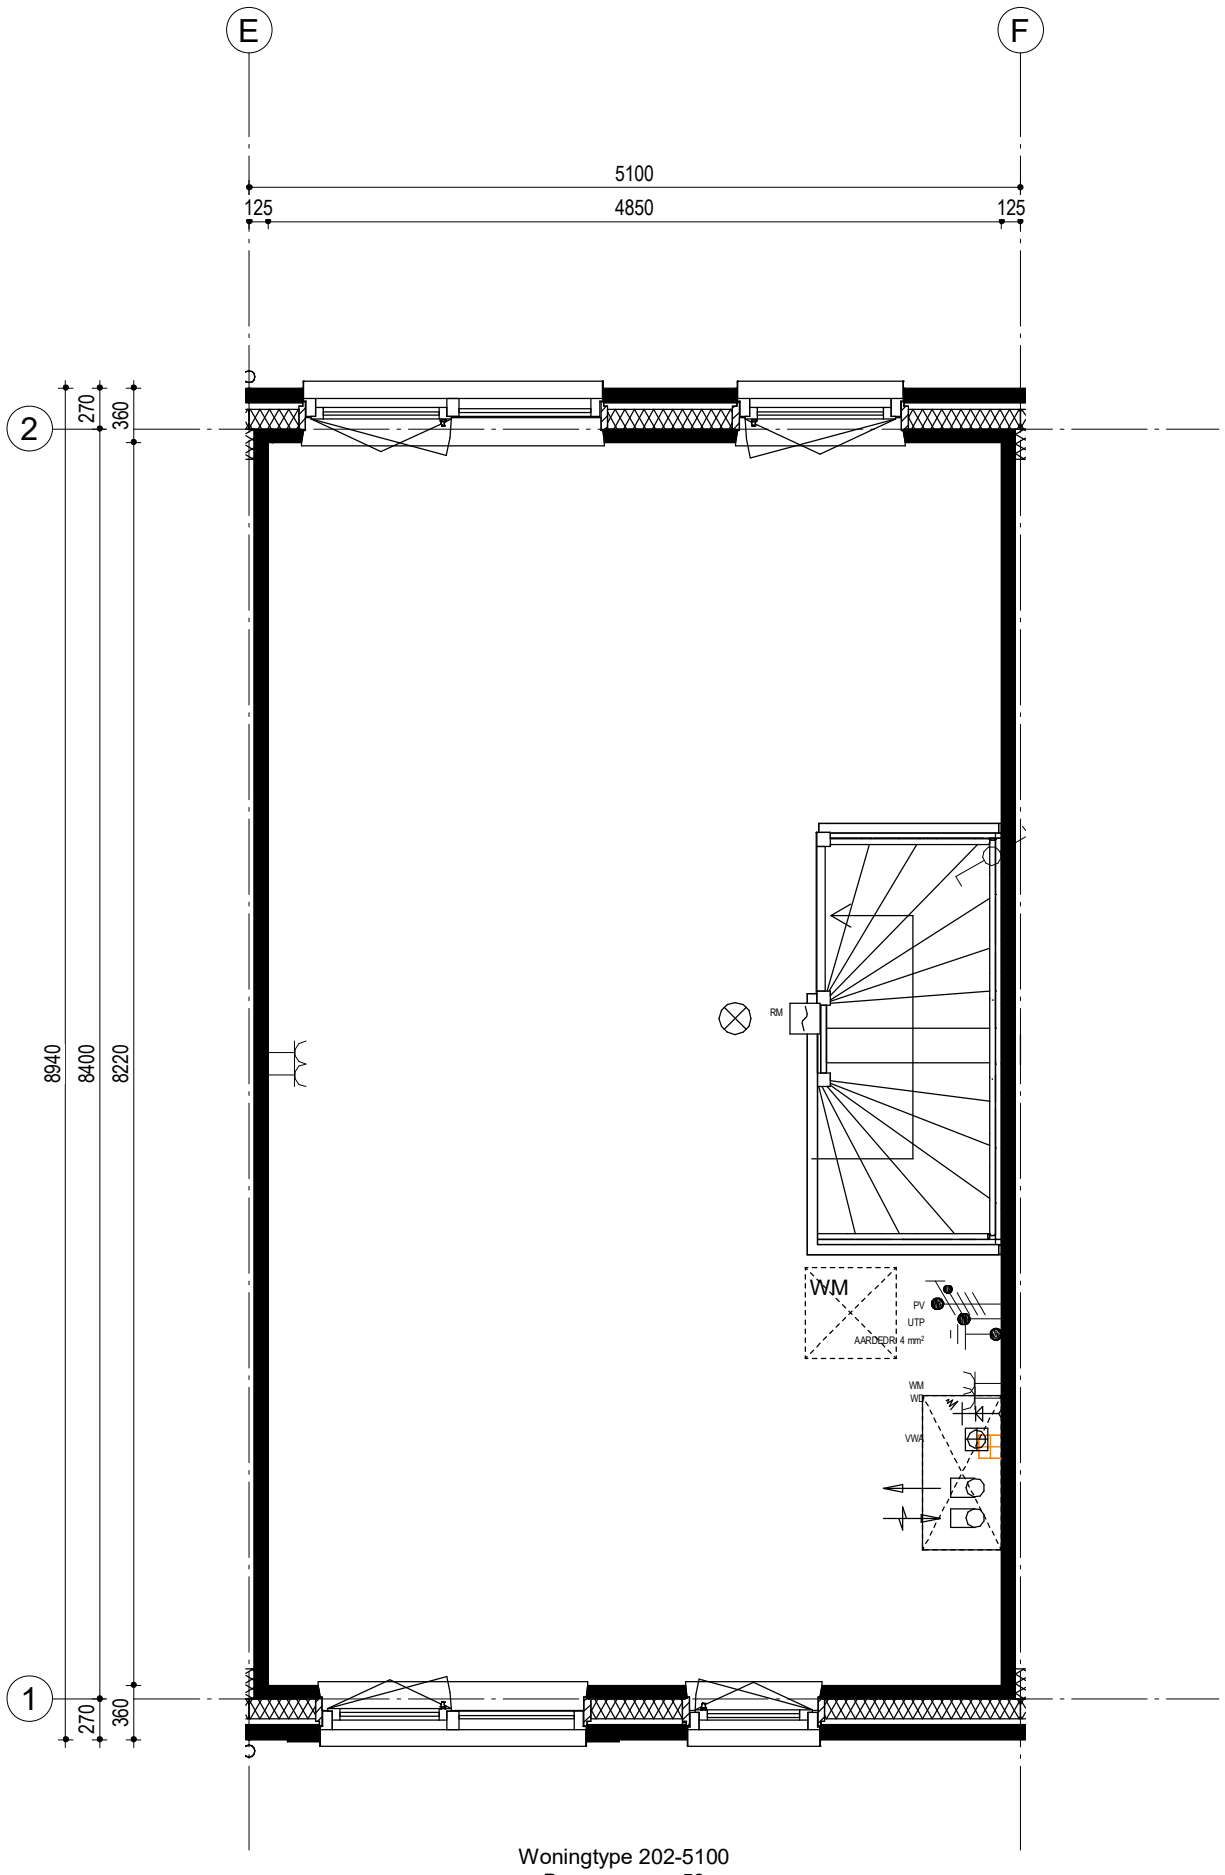


Woningtype 202-5100
Bouwnummer 58

54	55	56	57	58	59	60	61	62	63	64	65

Woningblok: 9

Schiedam 23 woningen Koop
2e Verdieping nr. 58

Projectno.:25600235 Schaal: 1:50 Datum: 01-06-2021

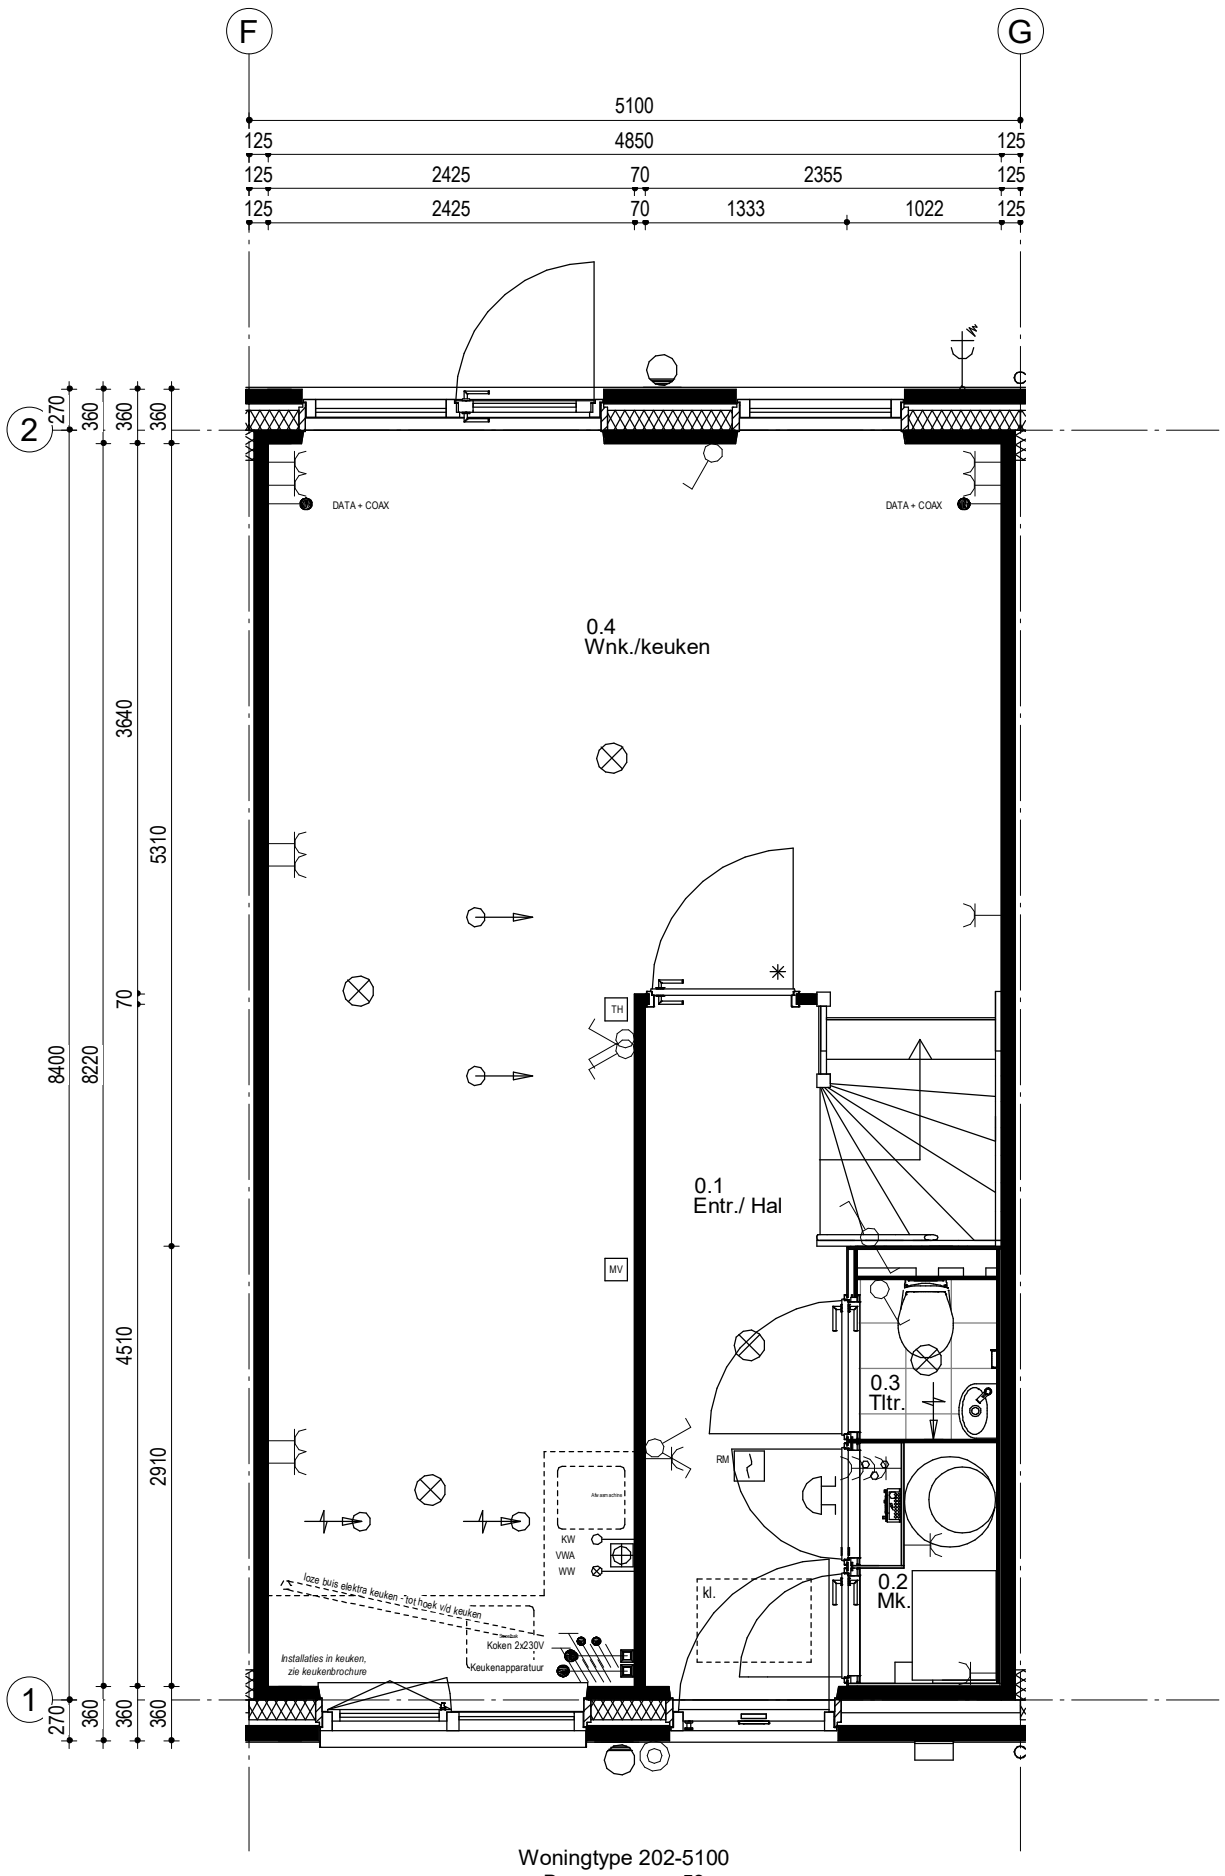


Woningtype 202-5100
Bouwnummer 59

54	55	56	57	58	59	60	61	62	63	64	65

Woningblok: 9

Schiedam 23 woningen Koop
Beganegrond nr. 59

Projectno.:25600235 Schaal: 1:50 Datum: 01-06-2021

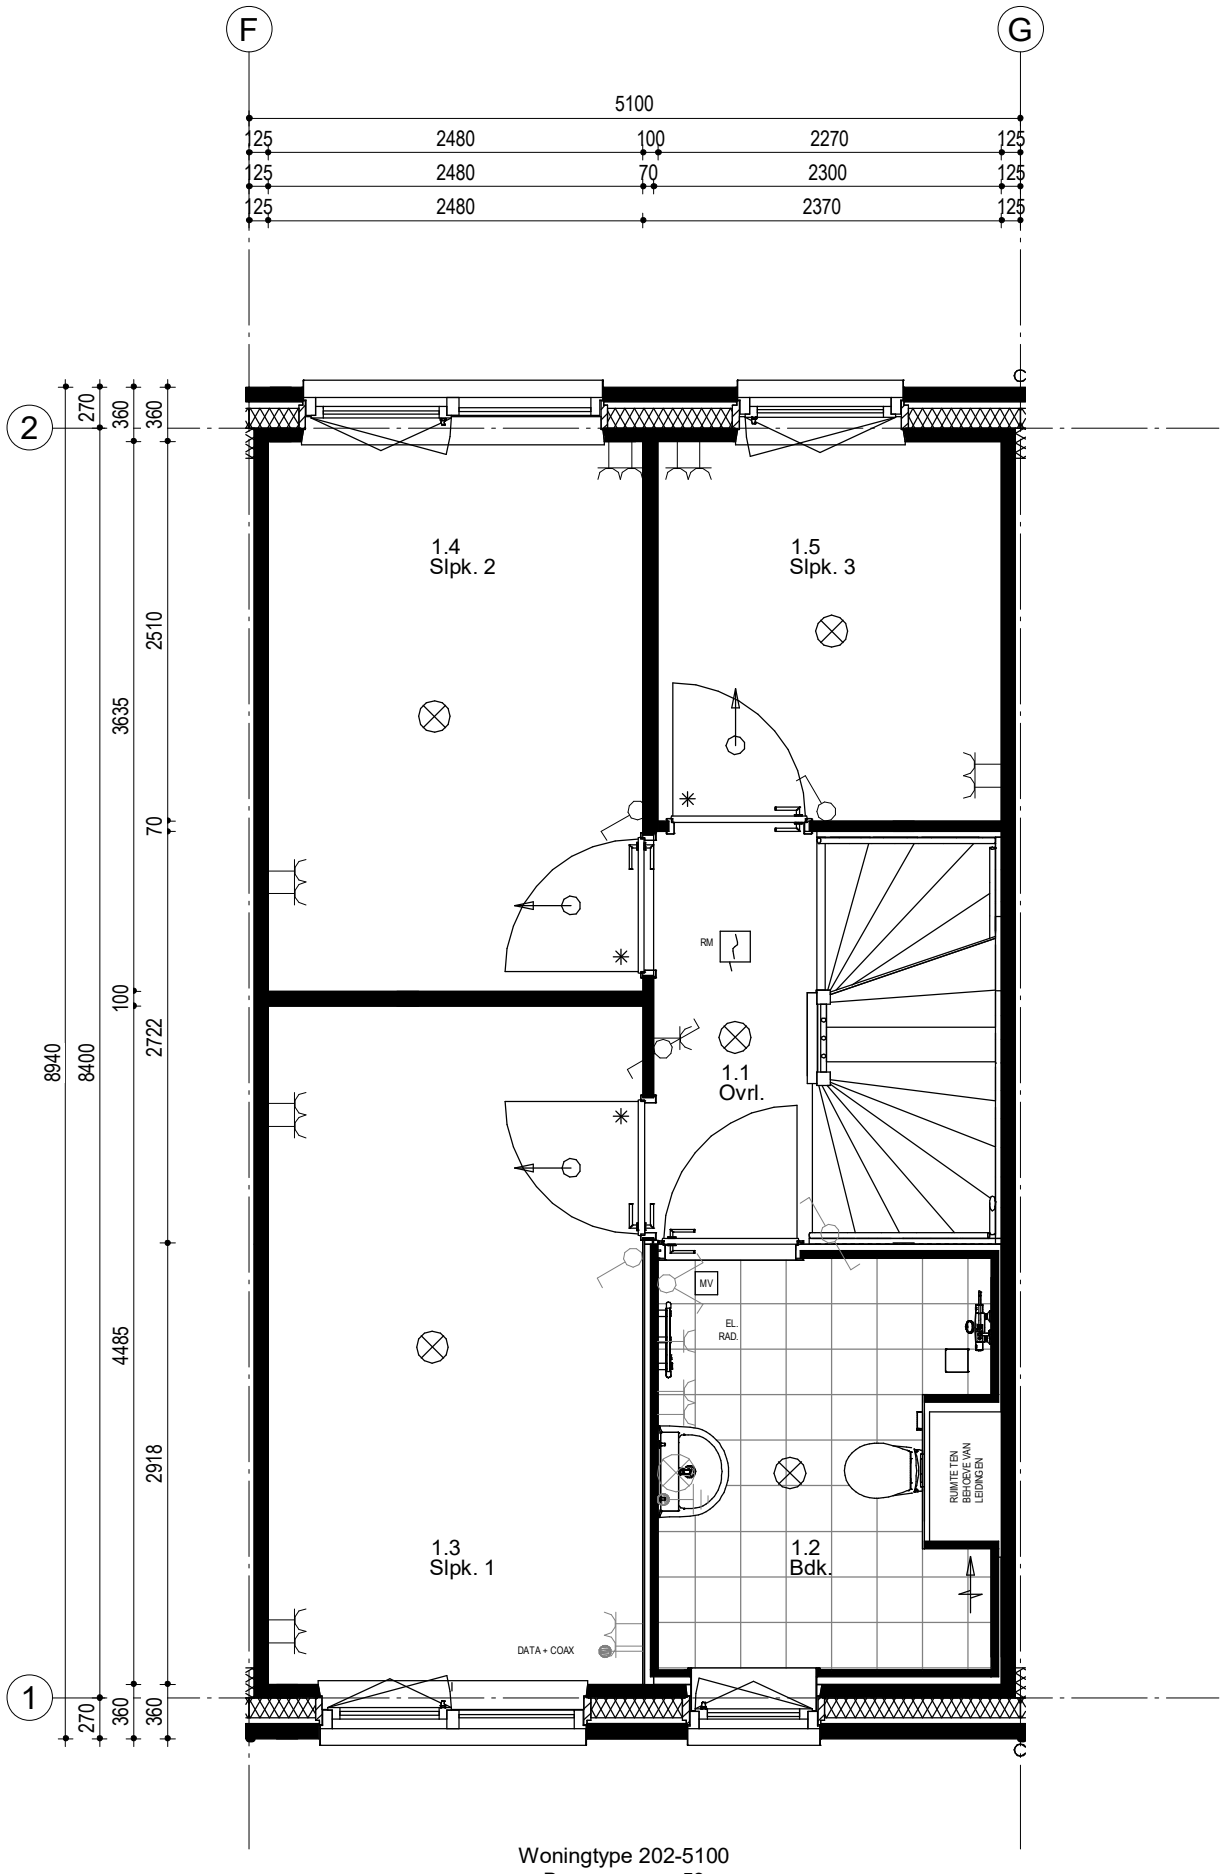

Woningtype 202-5100
Bouwnummer 59


54	55	56	57	58	59	60	61	62	63	64	65

Woningblok: 9

Schiedam 23 woningen Koop

1e Verdieping nr. 59

Projectno.:25600235 Schaal: 1:50 Datum: 01-06-2021

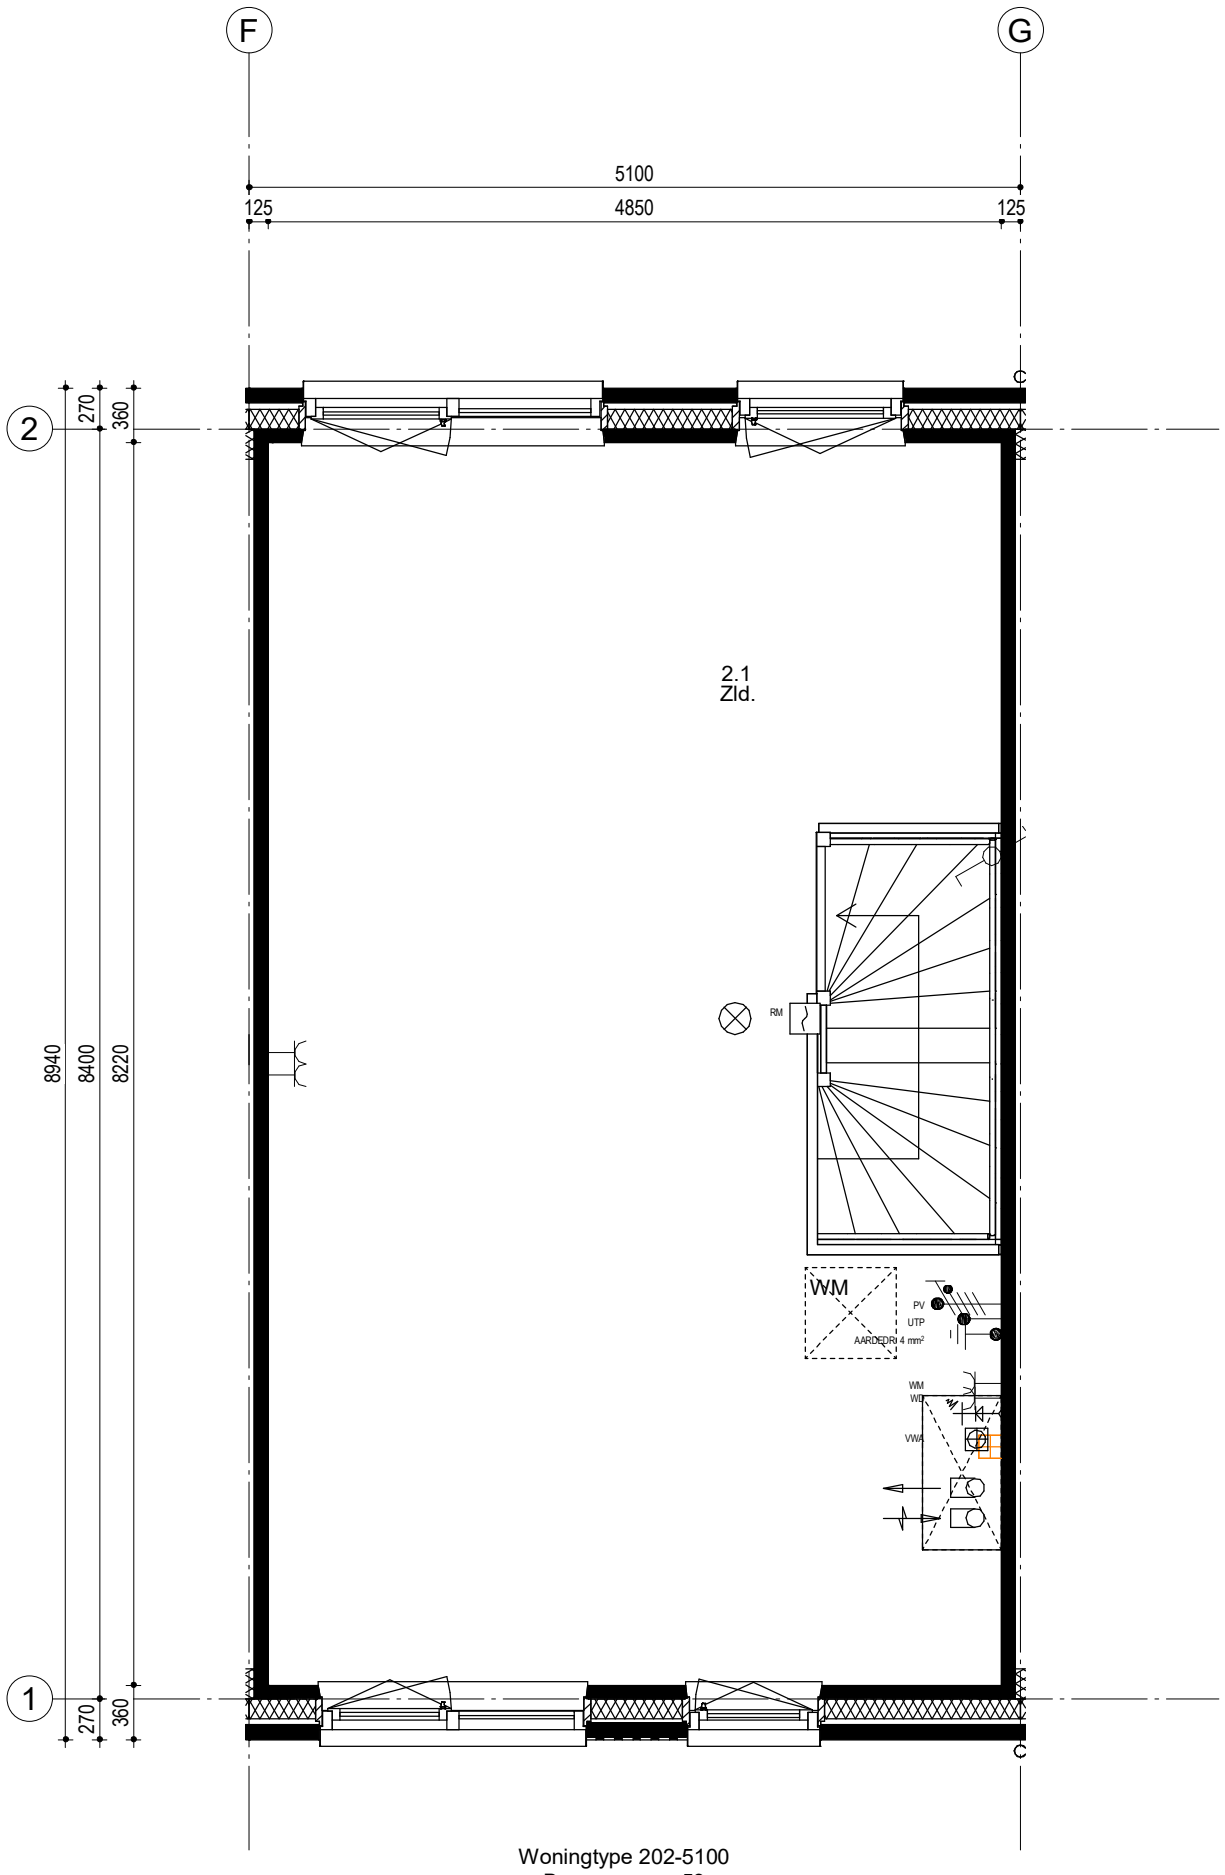


Woningtype 202-5100
Bouwnummer 59

54	55	56	57	58	59	60	61	62	63	64	65

Woningblok: 9

Schiedam 23 woningen Koop
2e Verdieping nr. 59

Projectno.:25600235 Schaal: 1:50 Datum: 01-06-2021

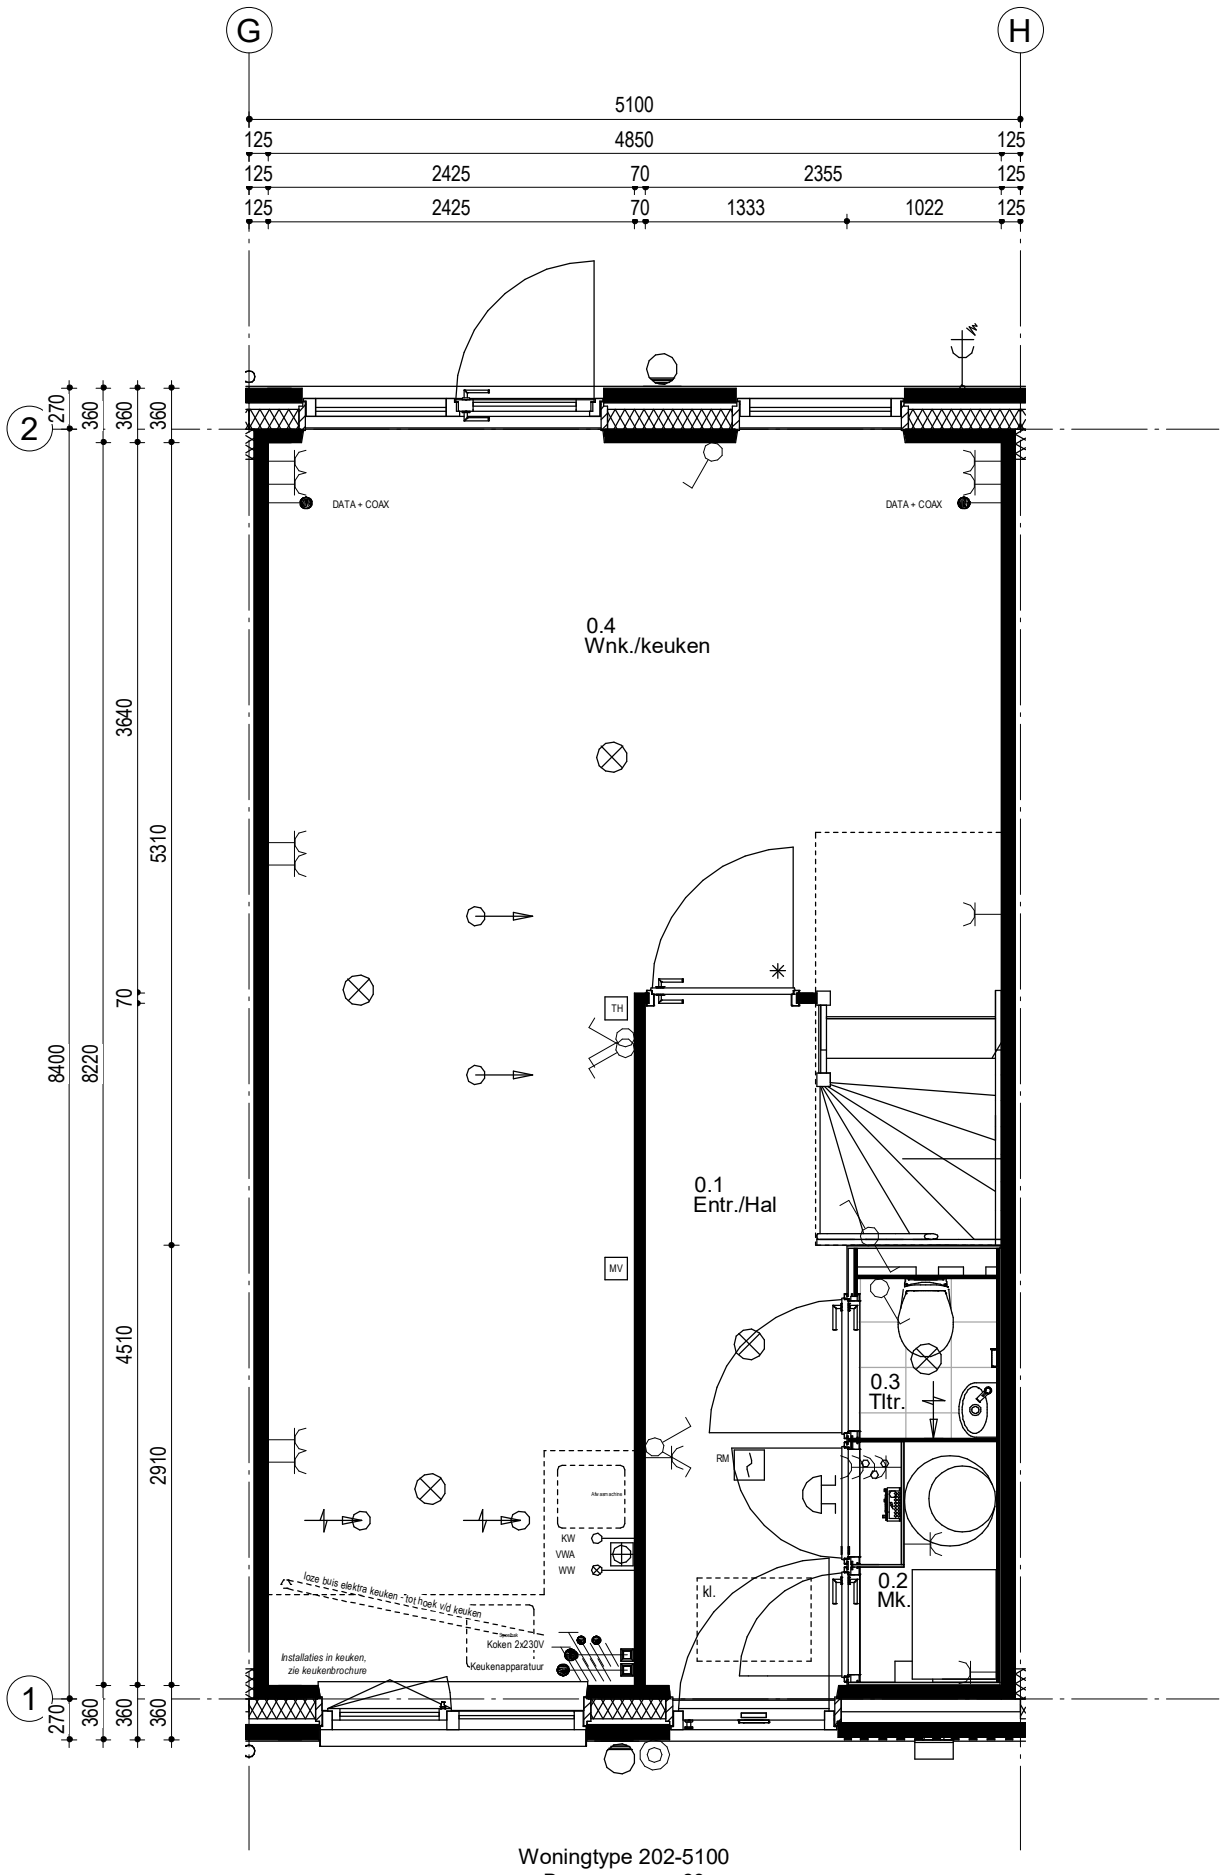


Woningtype 202-5100
Bouwnummer 60

54	55	56	57	58	59	60	61	62	63	64	65

Woningblok: 9

Schiedam 23 woningen Koop
Beganegrond nr. 60

Projectno.:25600235 Schaal: 1:50 Datum: 01-06-2021

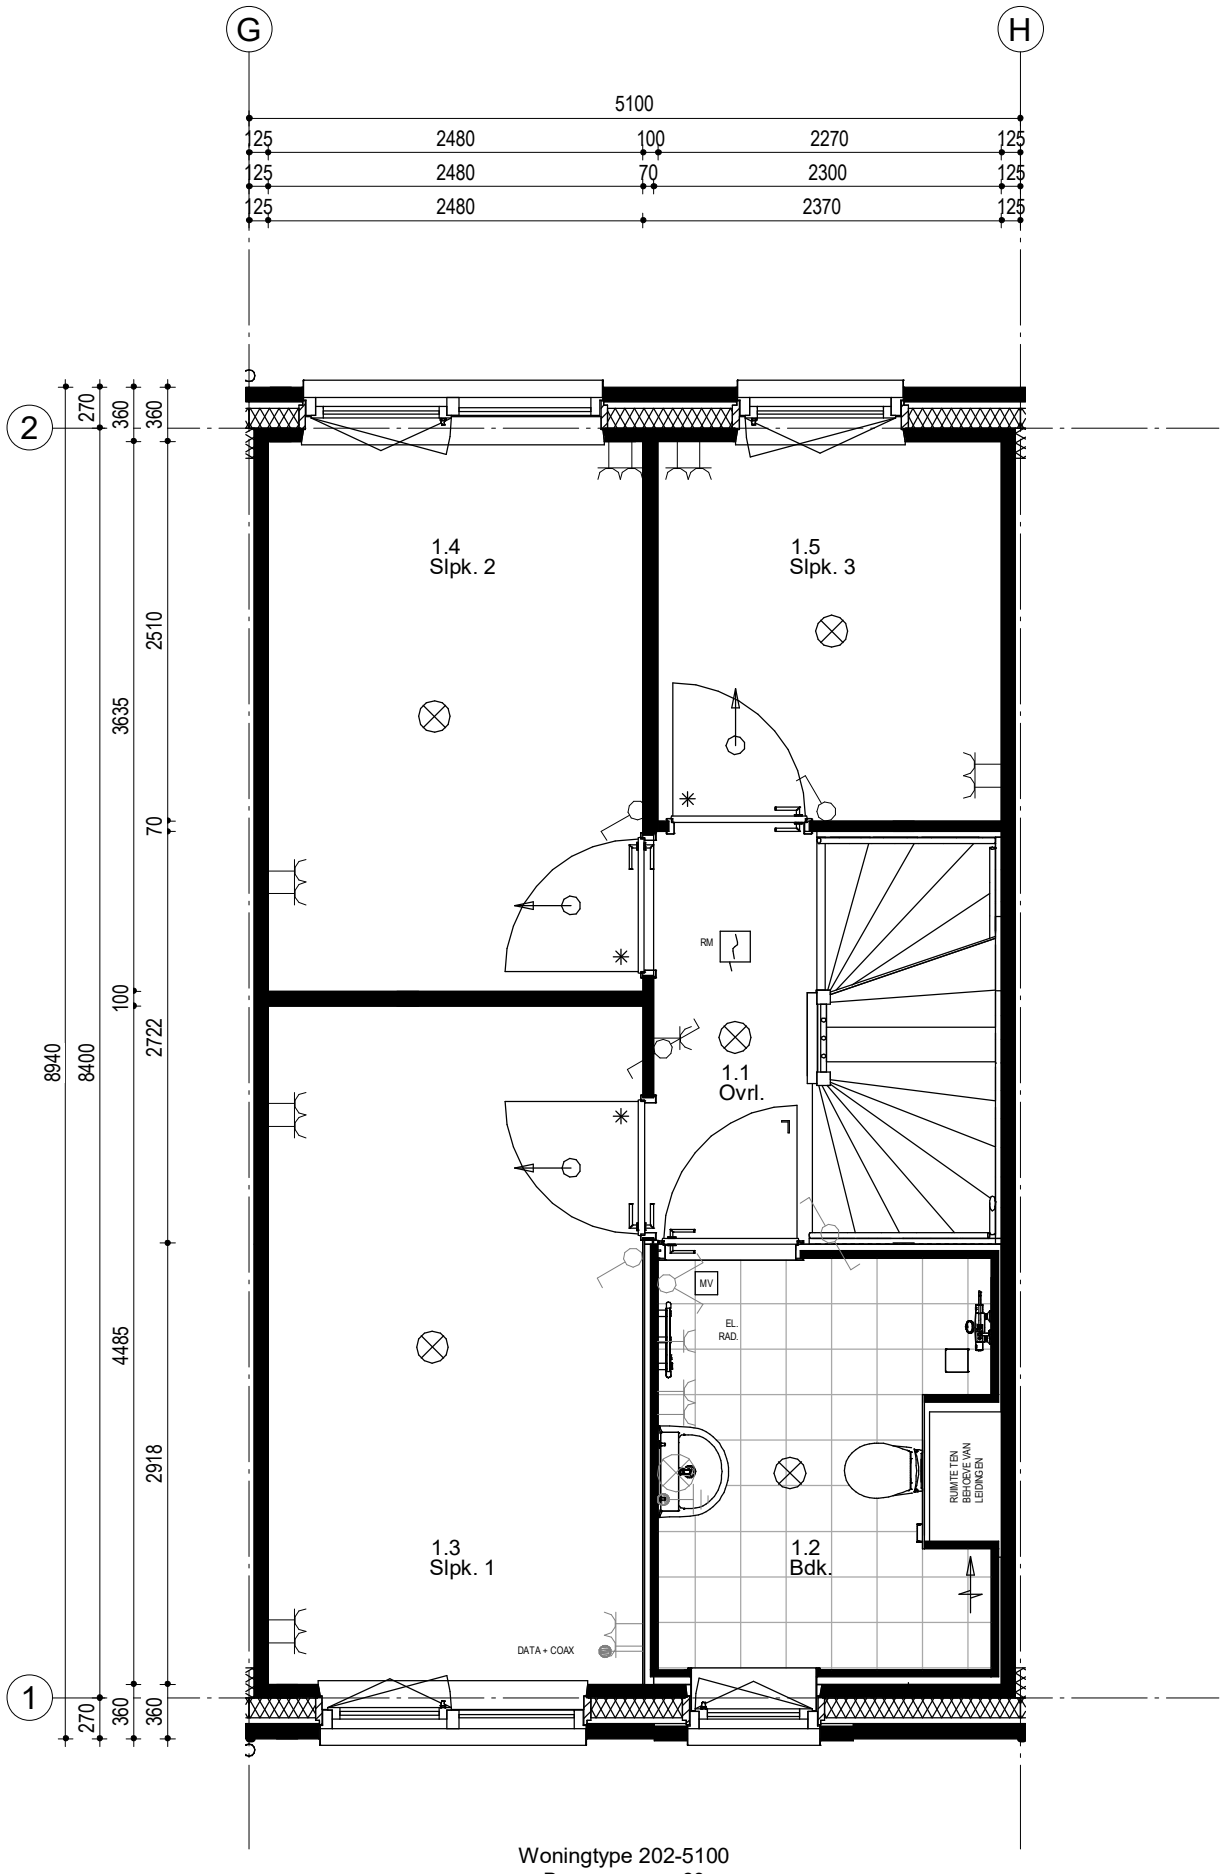


Woningtype 202-5100
Bouwnummer 60

54	55	56	57	58	59	60	61	62	63	64	65

Woningblok: 9

Schiedam 23 woningen Koop
1e Verdieping nr. 60

Projectno.:25600235 Schaal: 1:50 Datum: 01-06-2021

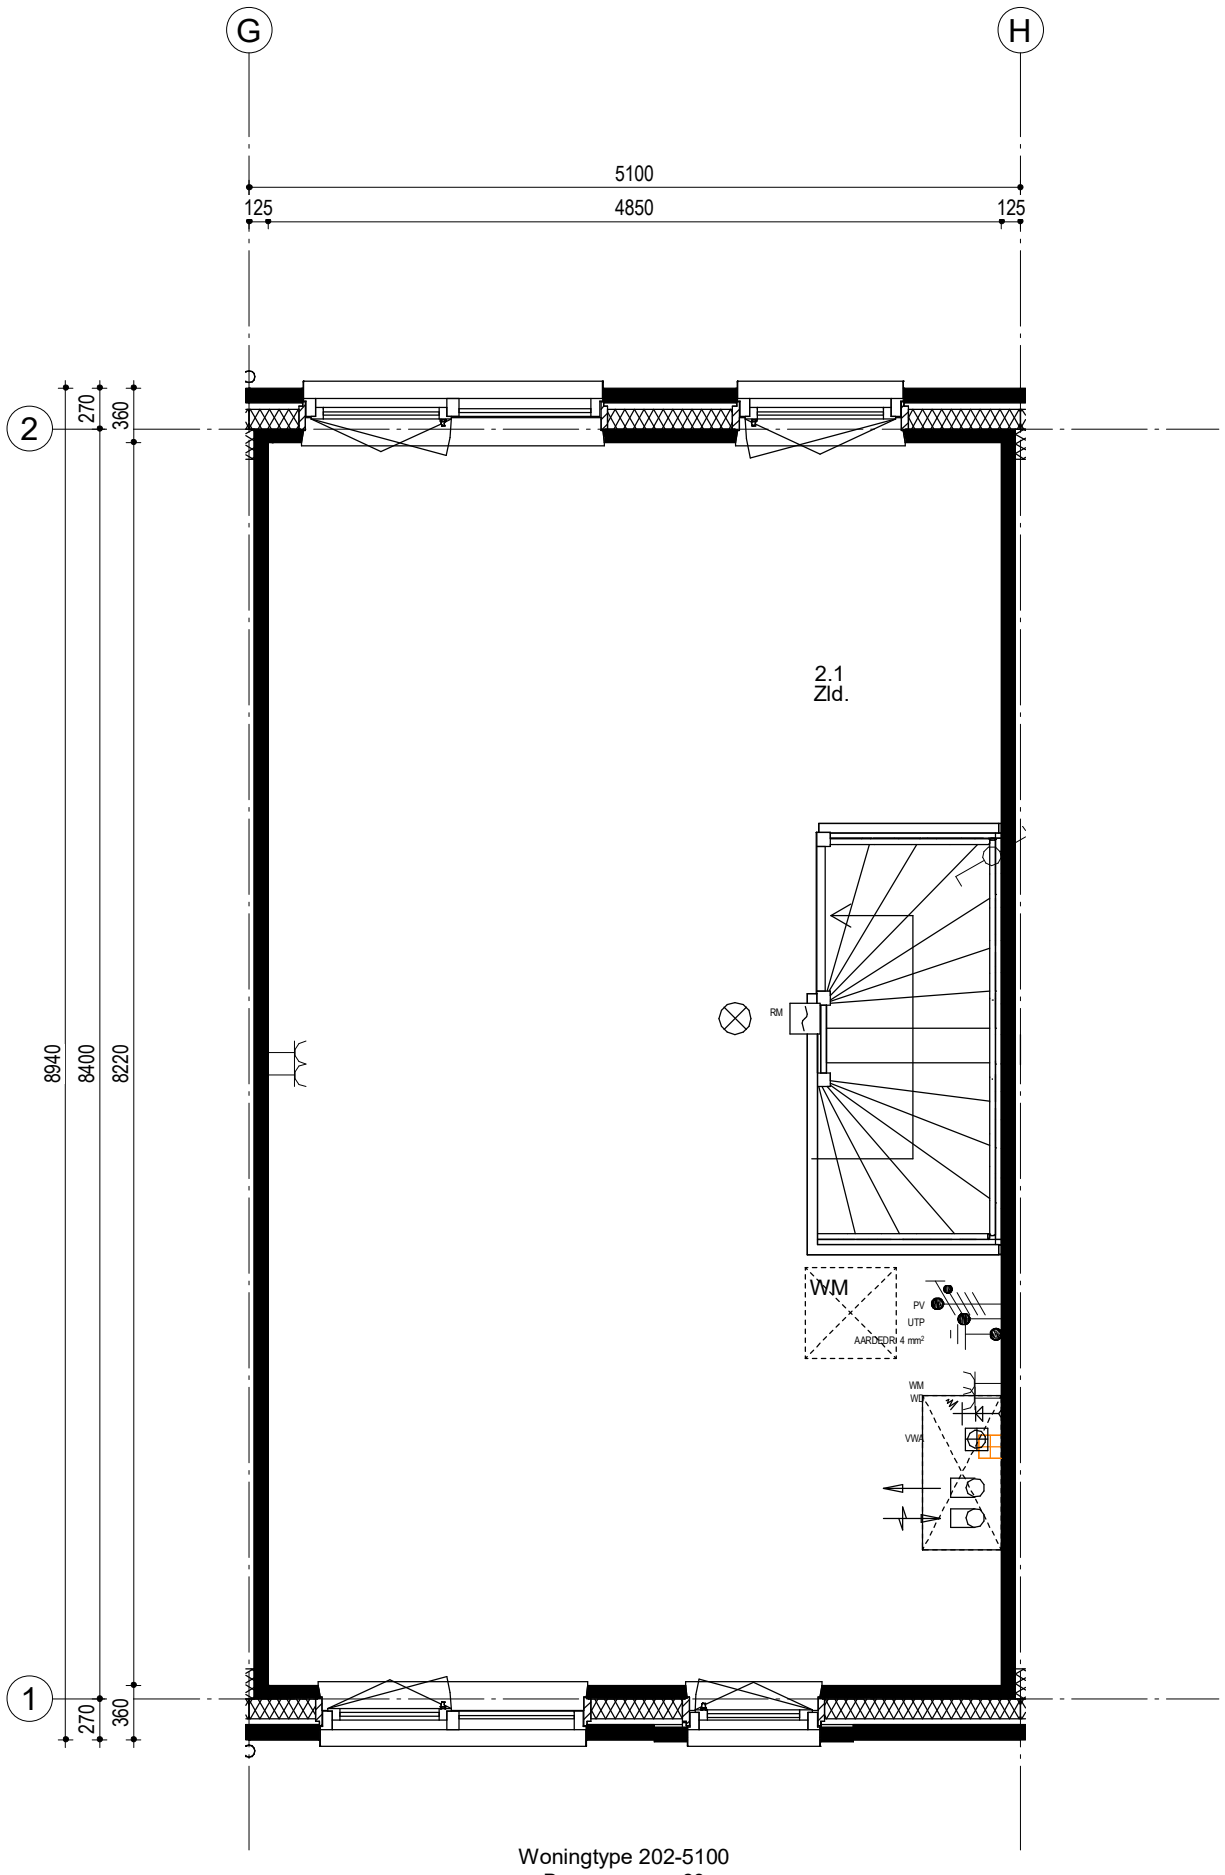


Woningtype 202-5100
Bouwnummer 60

54	55	56	57	58	59	60	61	62	63	64	65

Woningblok: 9

Schiedam 23 woningen Koop
2e Verdieping nr. 60

Projectno.:25600235 Schaal: 1:50 Datum: 01-06-2021

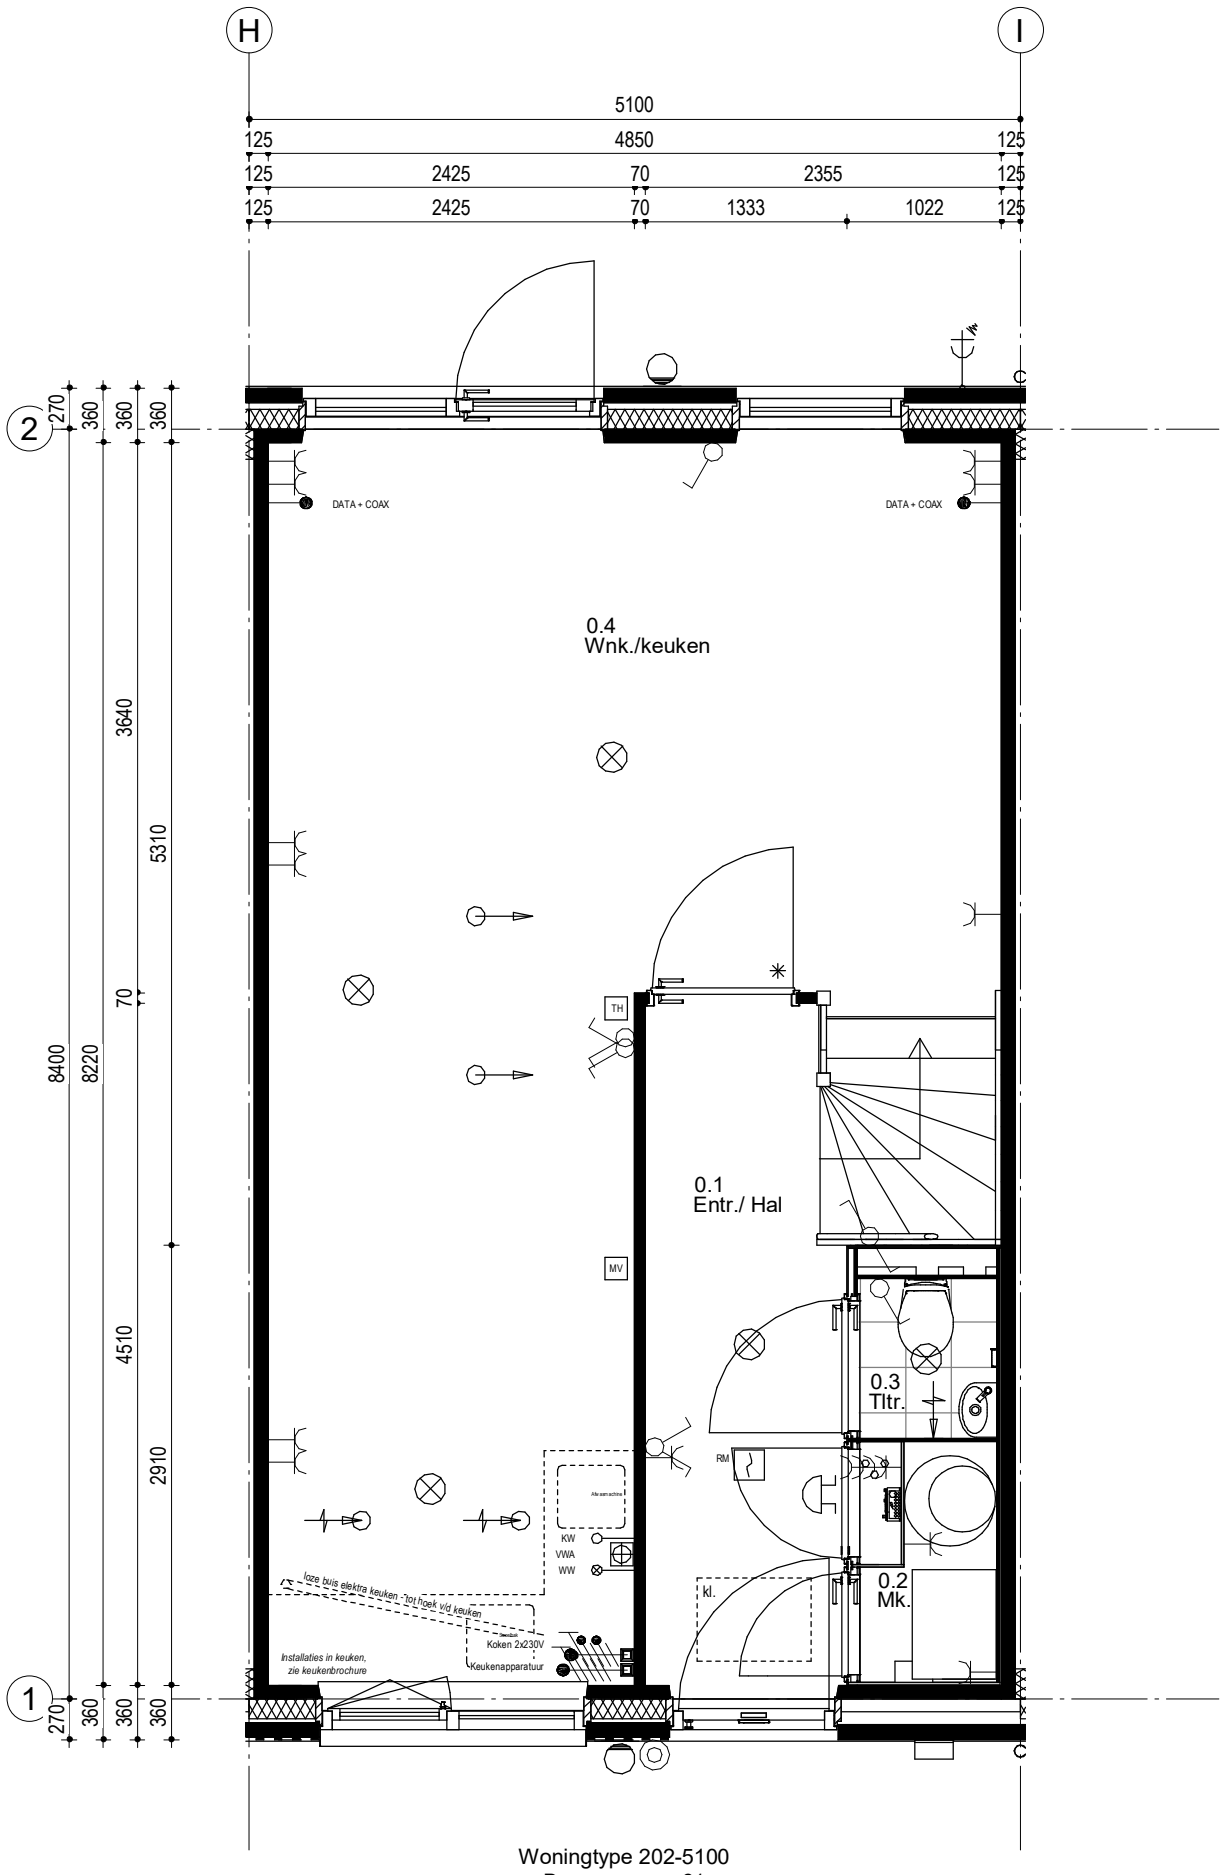


Woningtype 202-5100
Bouwnummer 61

54	55	56	57	58	59	60	61	62	63	64	65

Woningblok: 9

Schiedam 23 woningen Koop
Beganegrond nr. 61

Projectno.:25600235 Schaal: 1:50 Datum: 01-06-2021

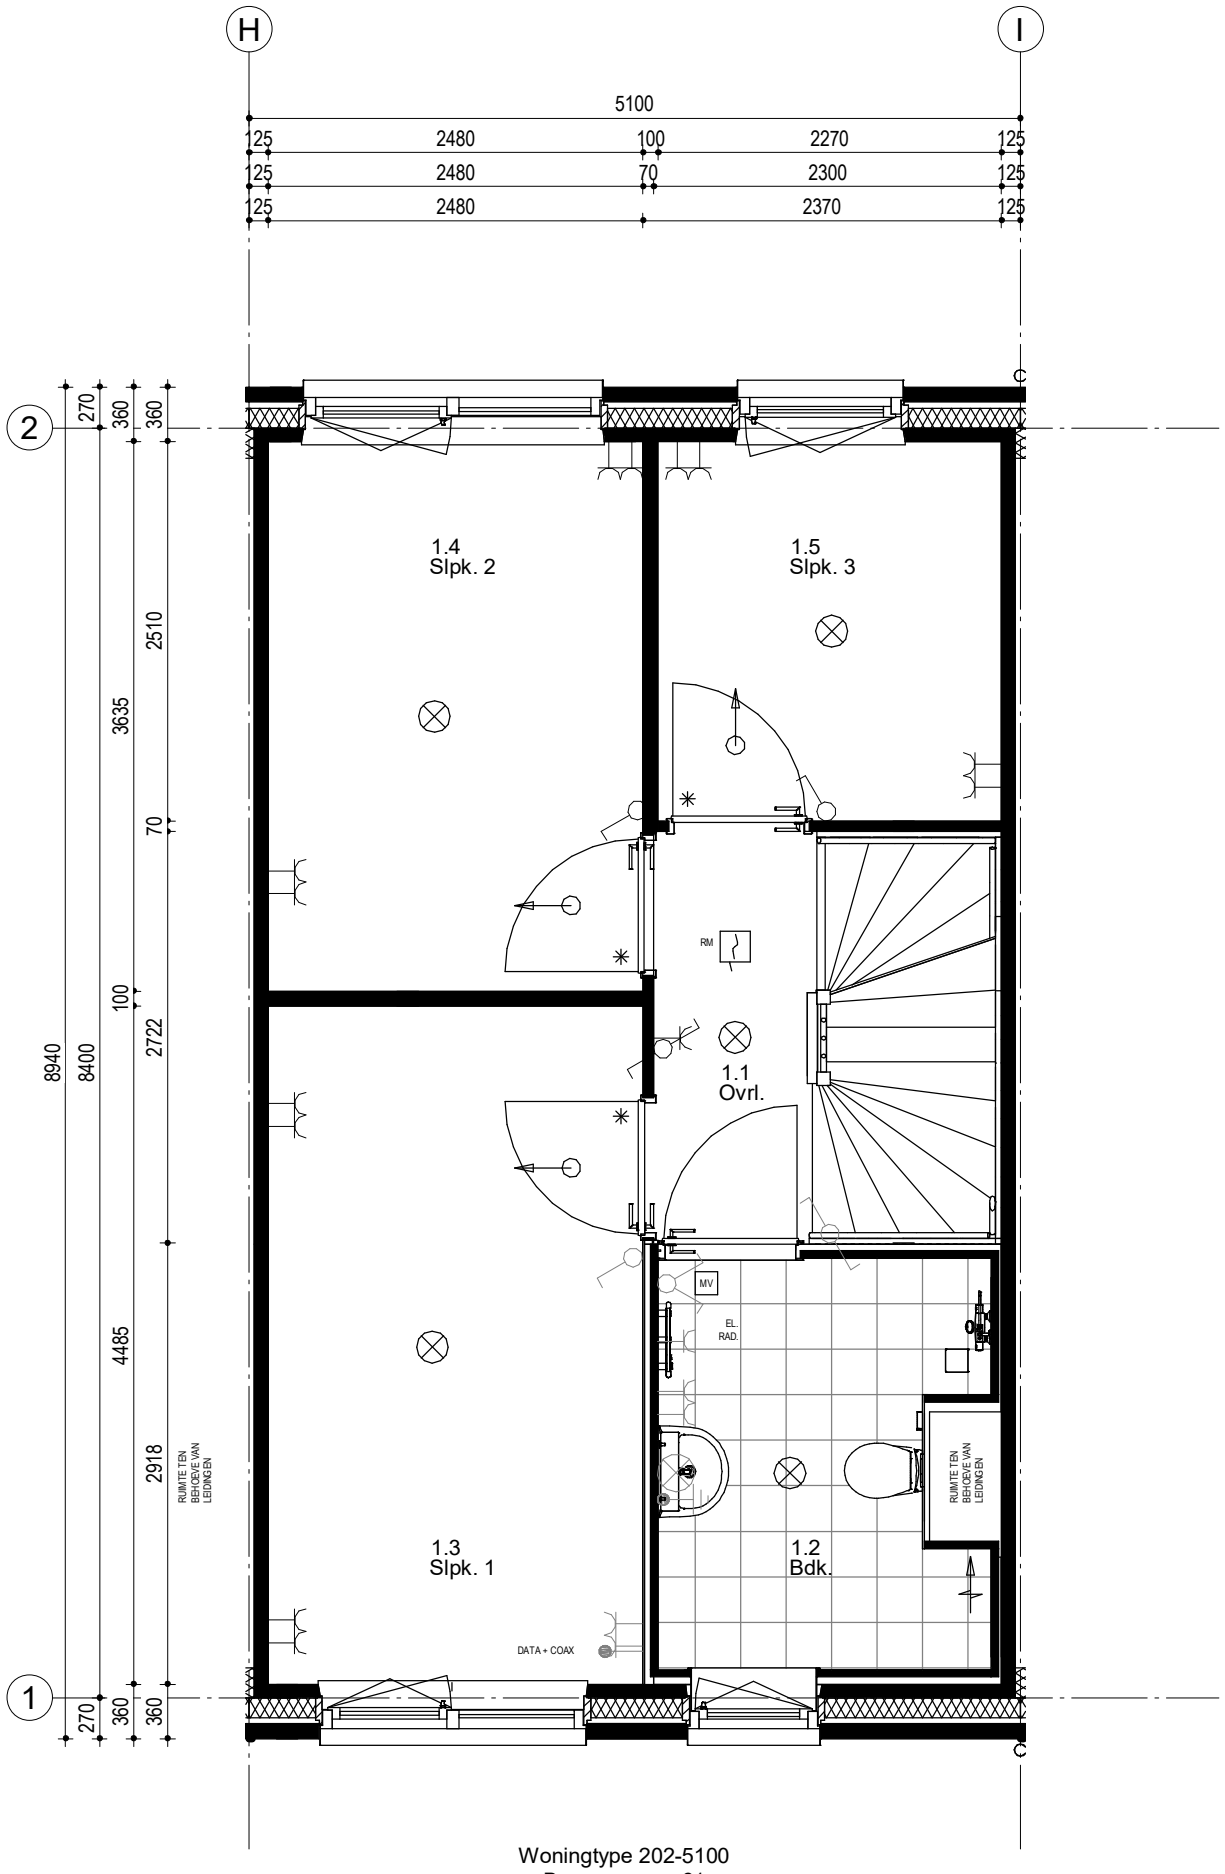

Woningtype 202-5100
Bouwnummer 61


54	55	56	57	58	59	60	61	62	63	64	65

Woningblok: 9

Schiedam 23 woningen Koop

1e Verdieping nr. 61

Projectno.:25600235 Schaal: 1:50 Datum: 01-06-2021

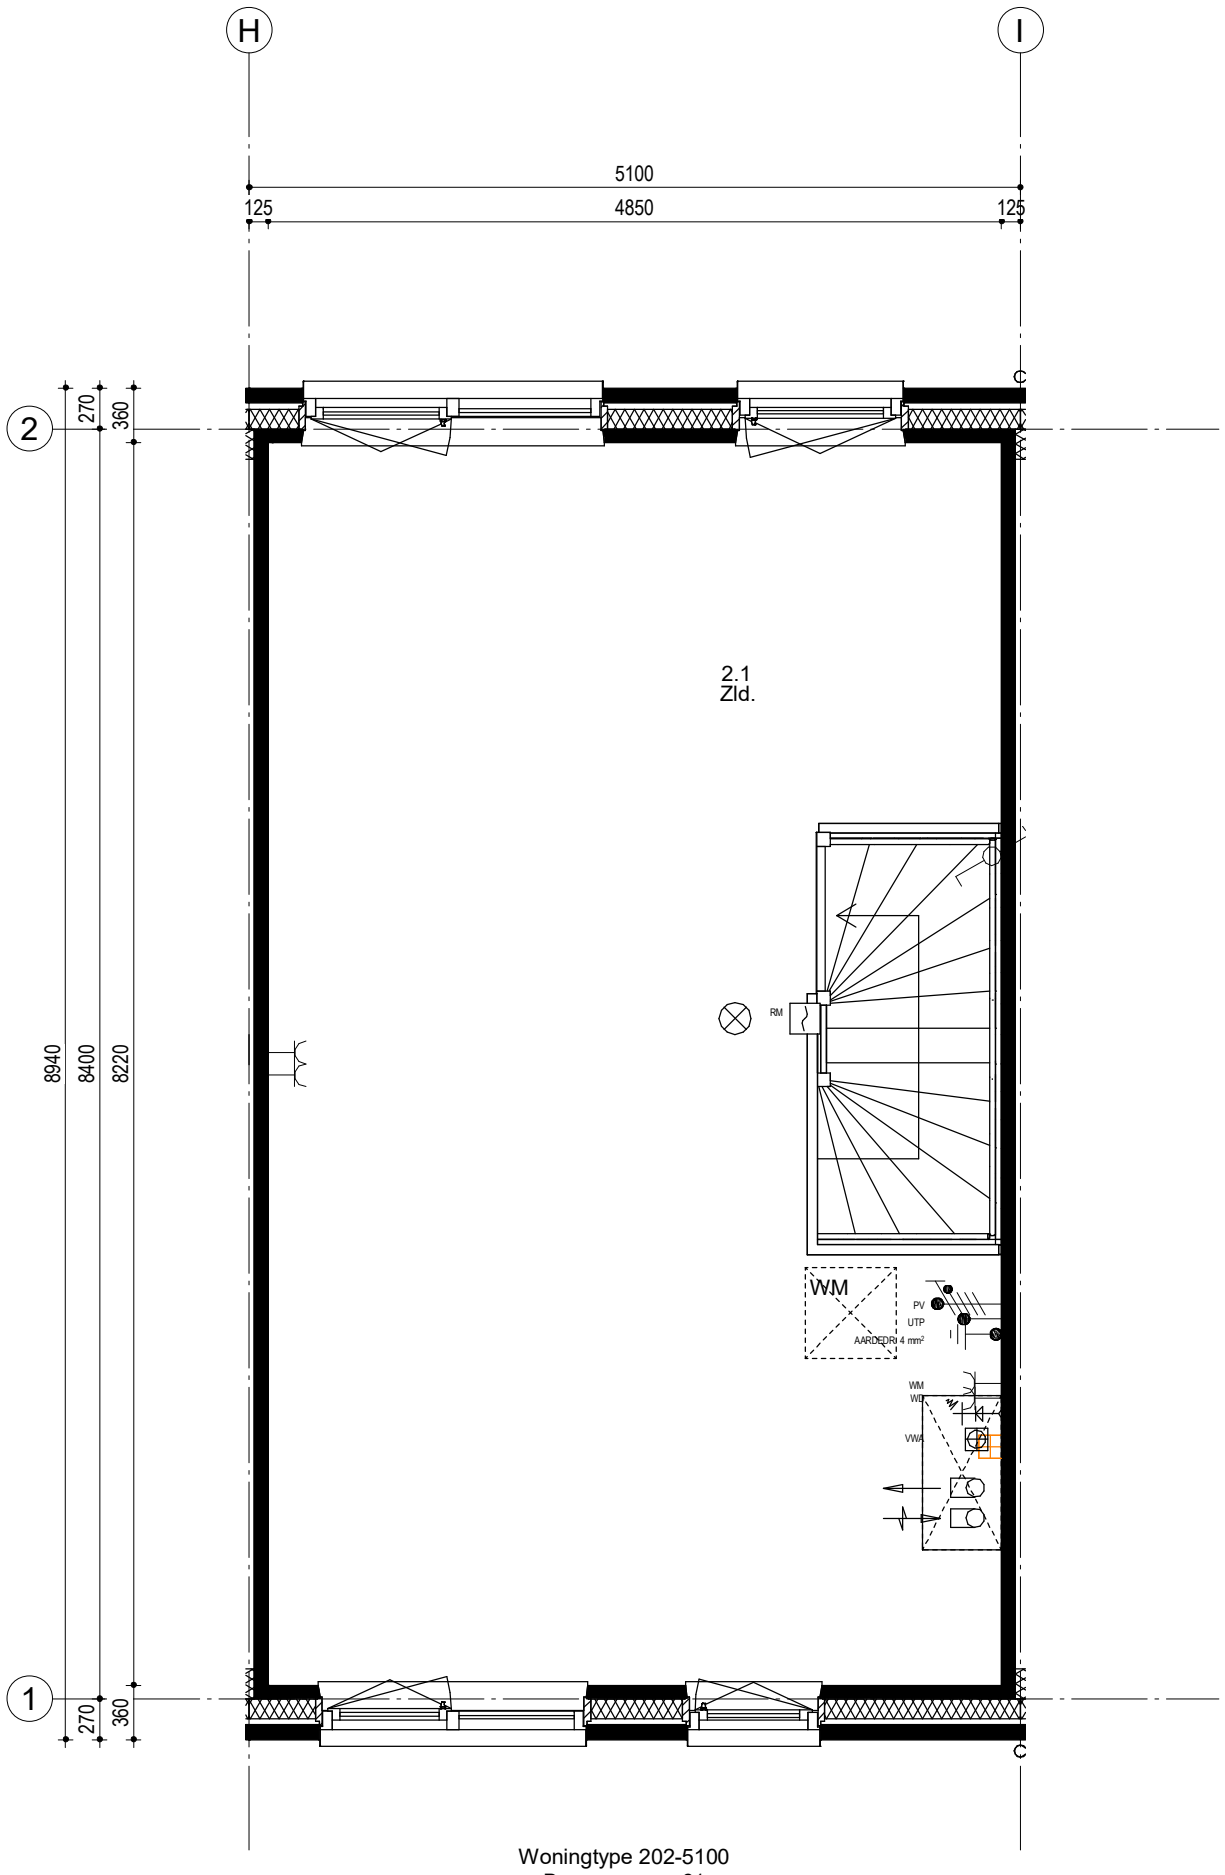


Woningtype 202-5100
Bouwnummer 61

54	55	56	57	58	59	60	61	62	63	64	65

Woningblok: 9

Schiedam 23 woningen Koop
2e Verdieping nr. 61

Projectno.:25600235 Schaal: 1:50 Datum: 01-06-2021

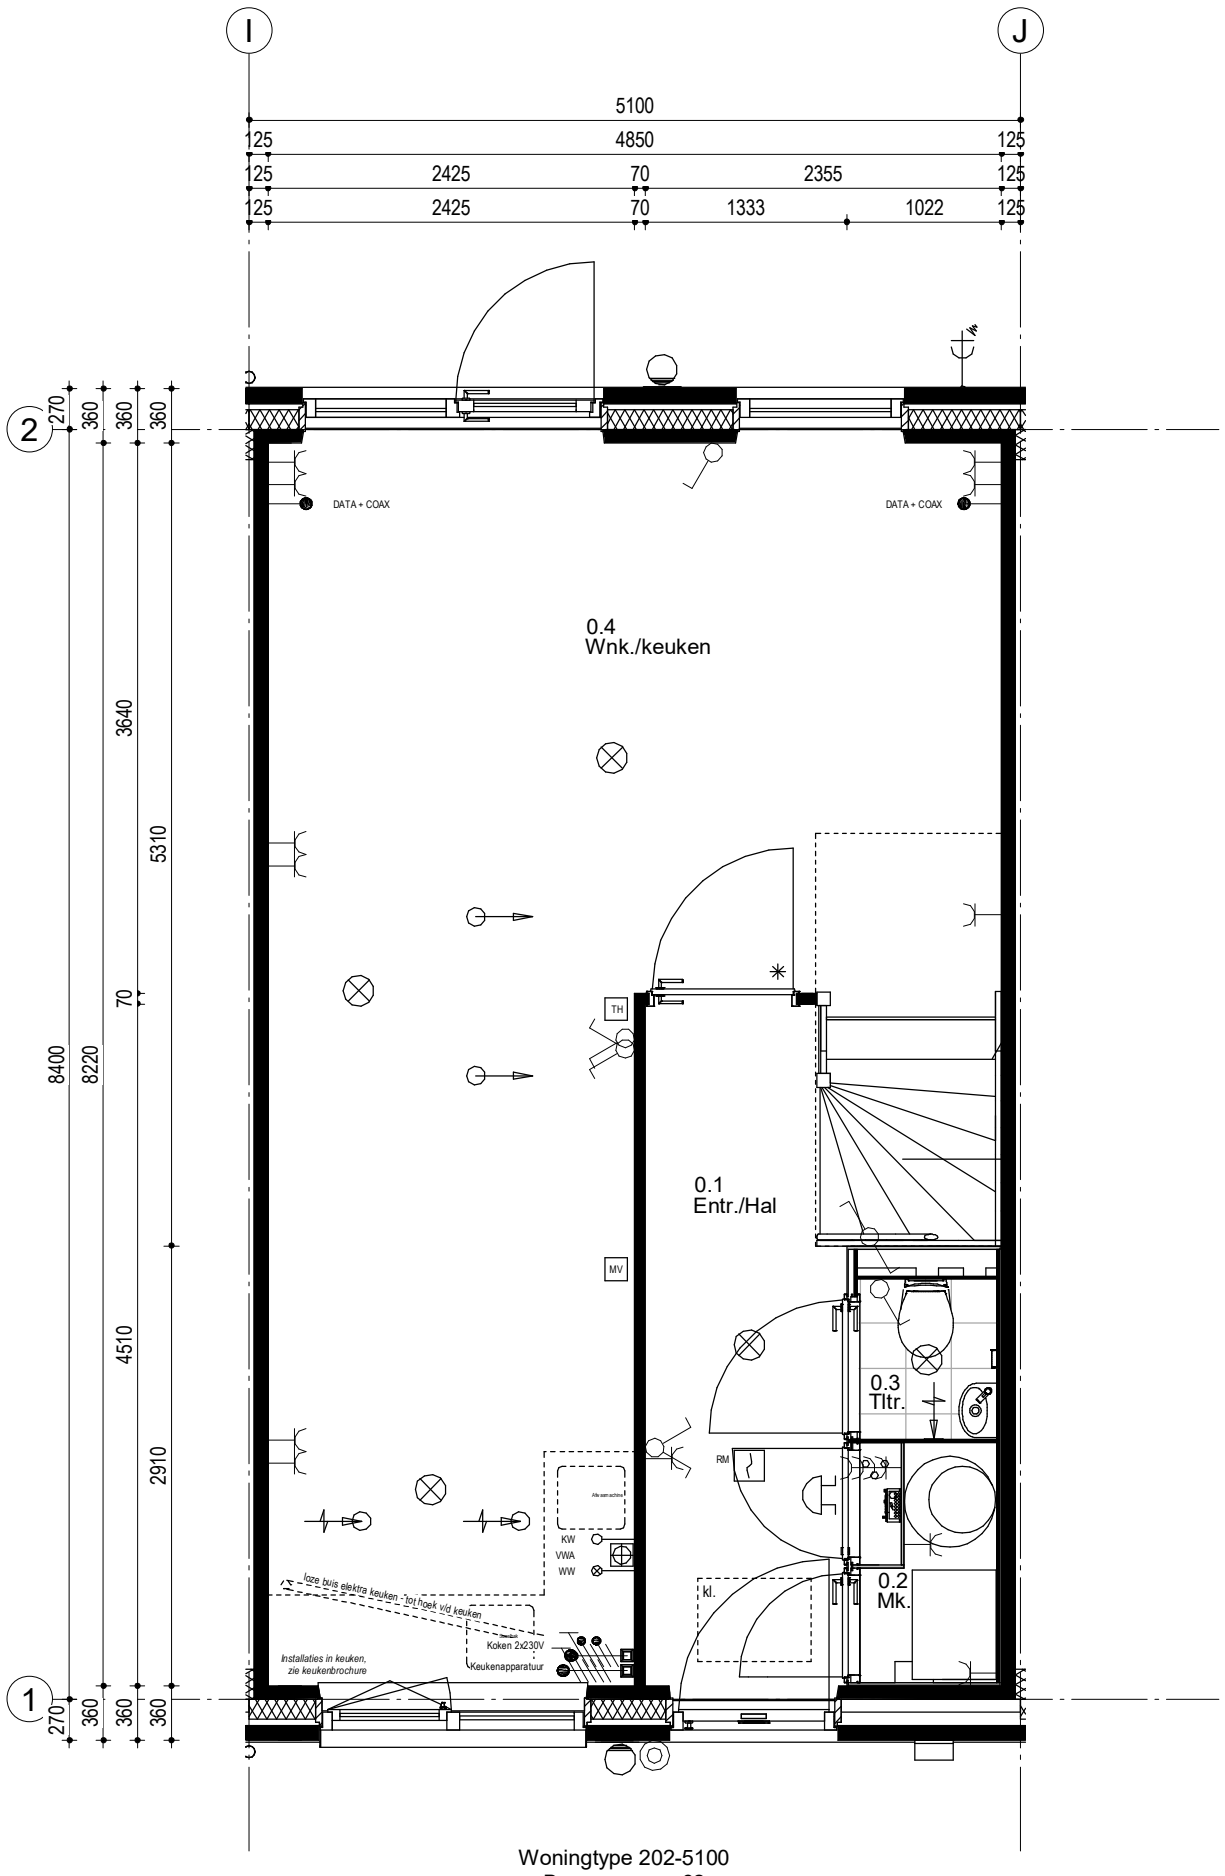


Woningtype 202-5100
Bouwnummer 62

54	55	56	57	58	59	60	61	62	63	64	65

Woningblok: 9

Schiedam 23 woningen Koop
Beganegrond nr. 62

Projectno.:25600235 Schaal: 1:50 Datum: 01-06-2021

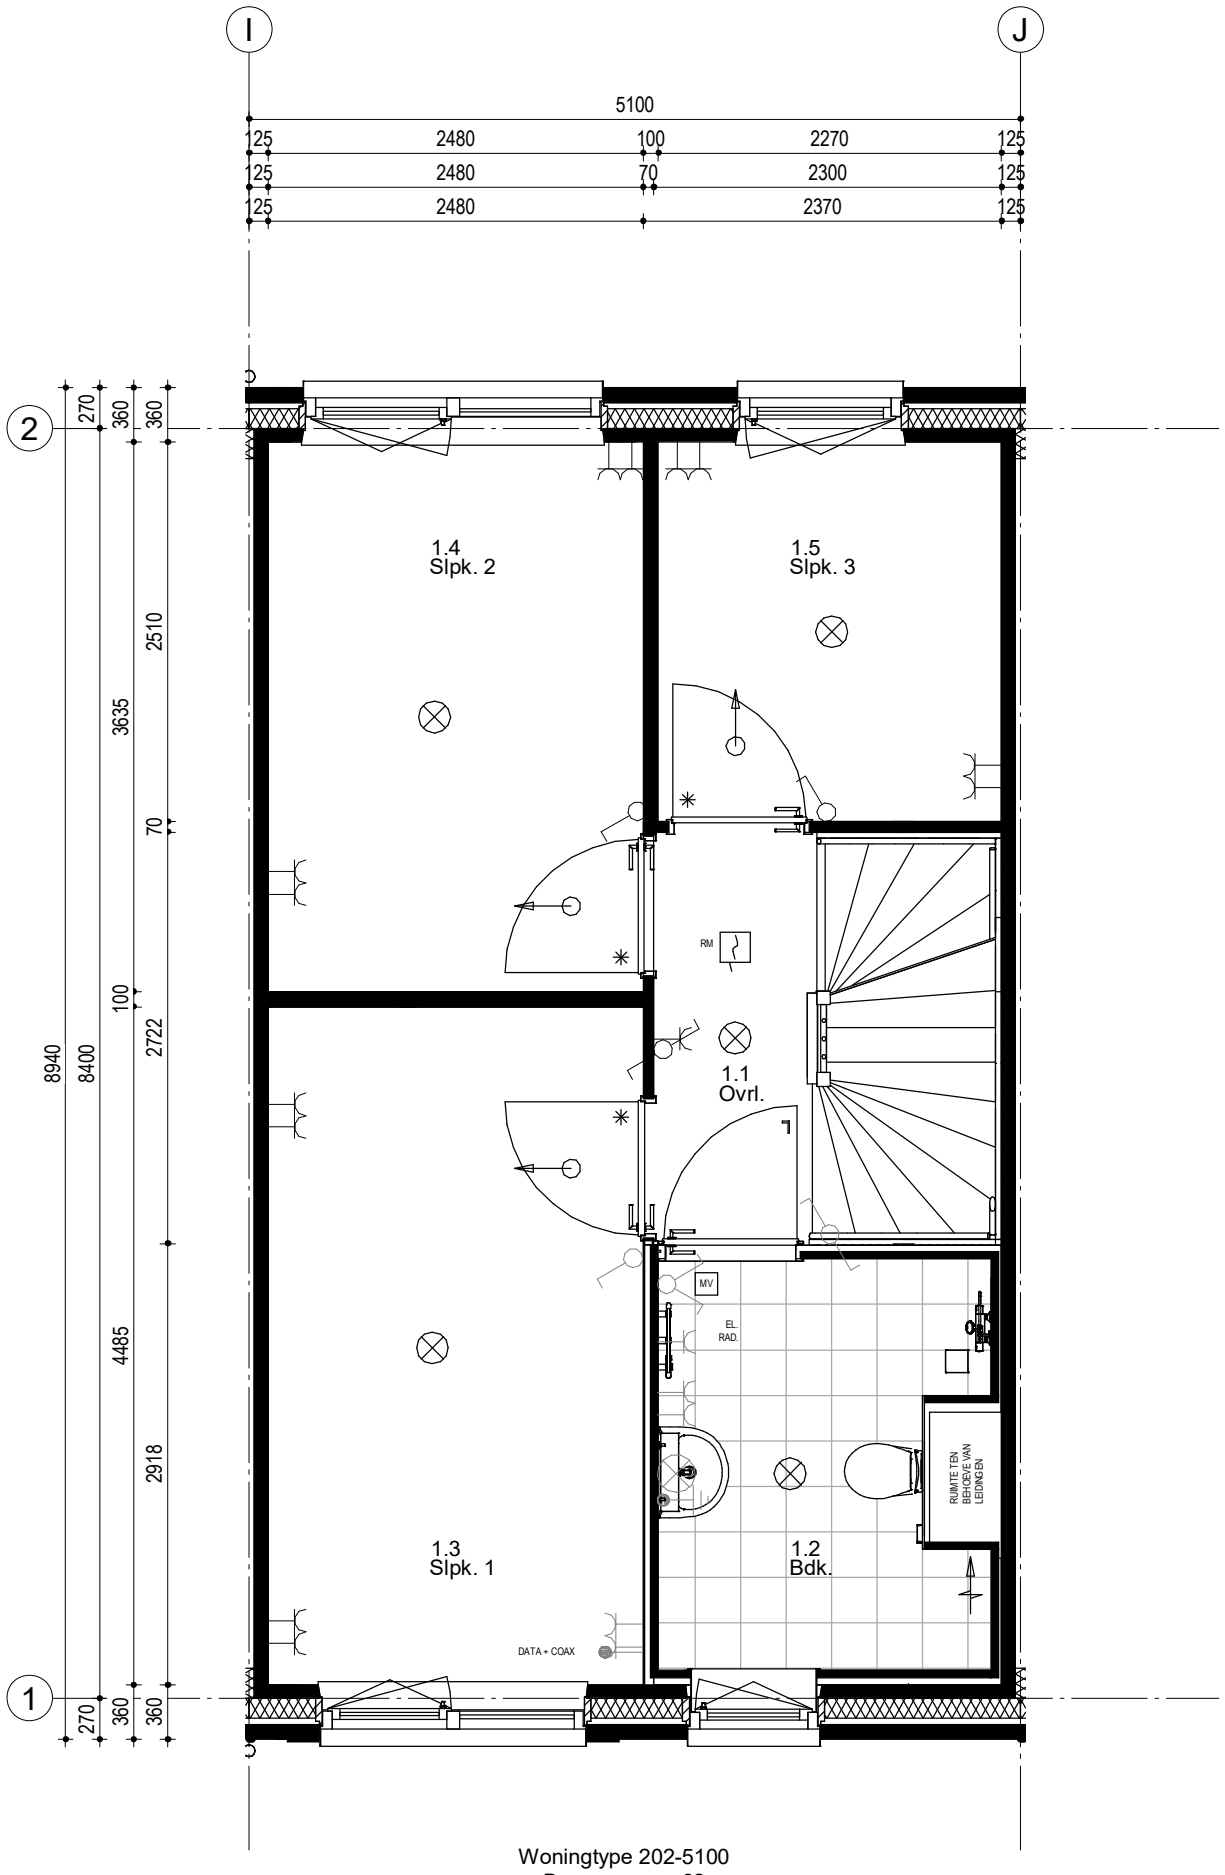


Woningtype 202-5100
Bouwnummer 62

54	55	56	57	58	59	60	61	62	63	64	65

Woningblok: 9

Schiedam 23 woningen Koop
1e Verdieping nr. 62

Projectno.:25600235 Schaal: 1:50 Datum: 01-06-2021

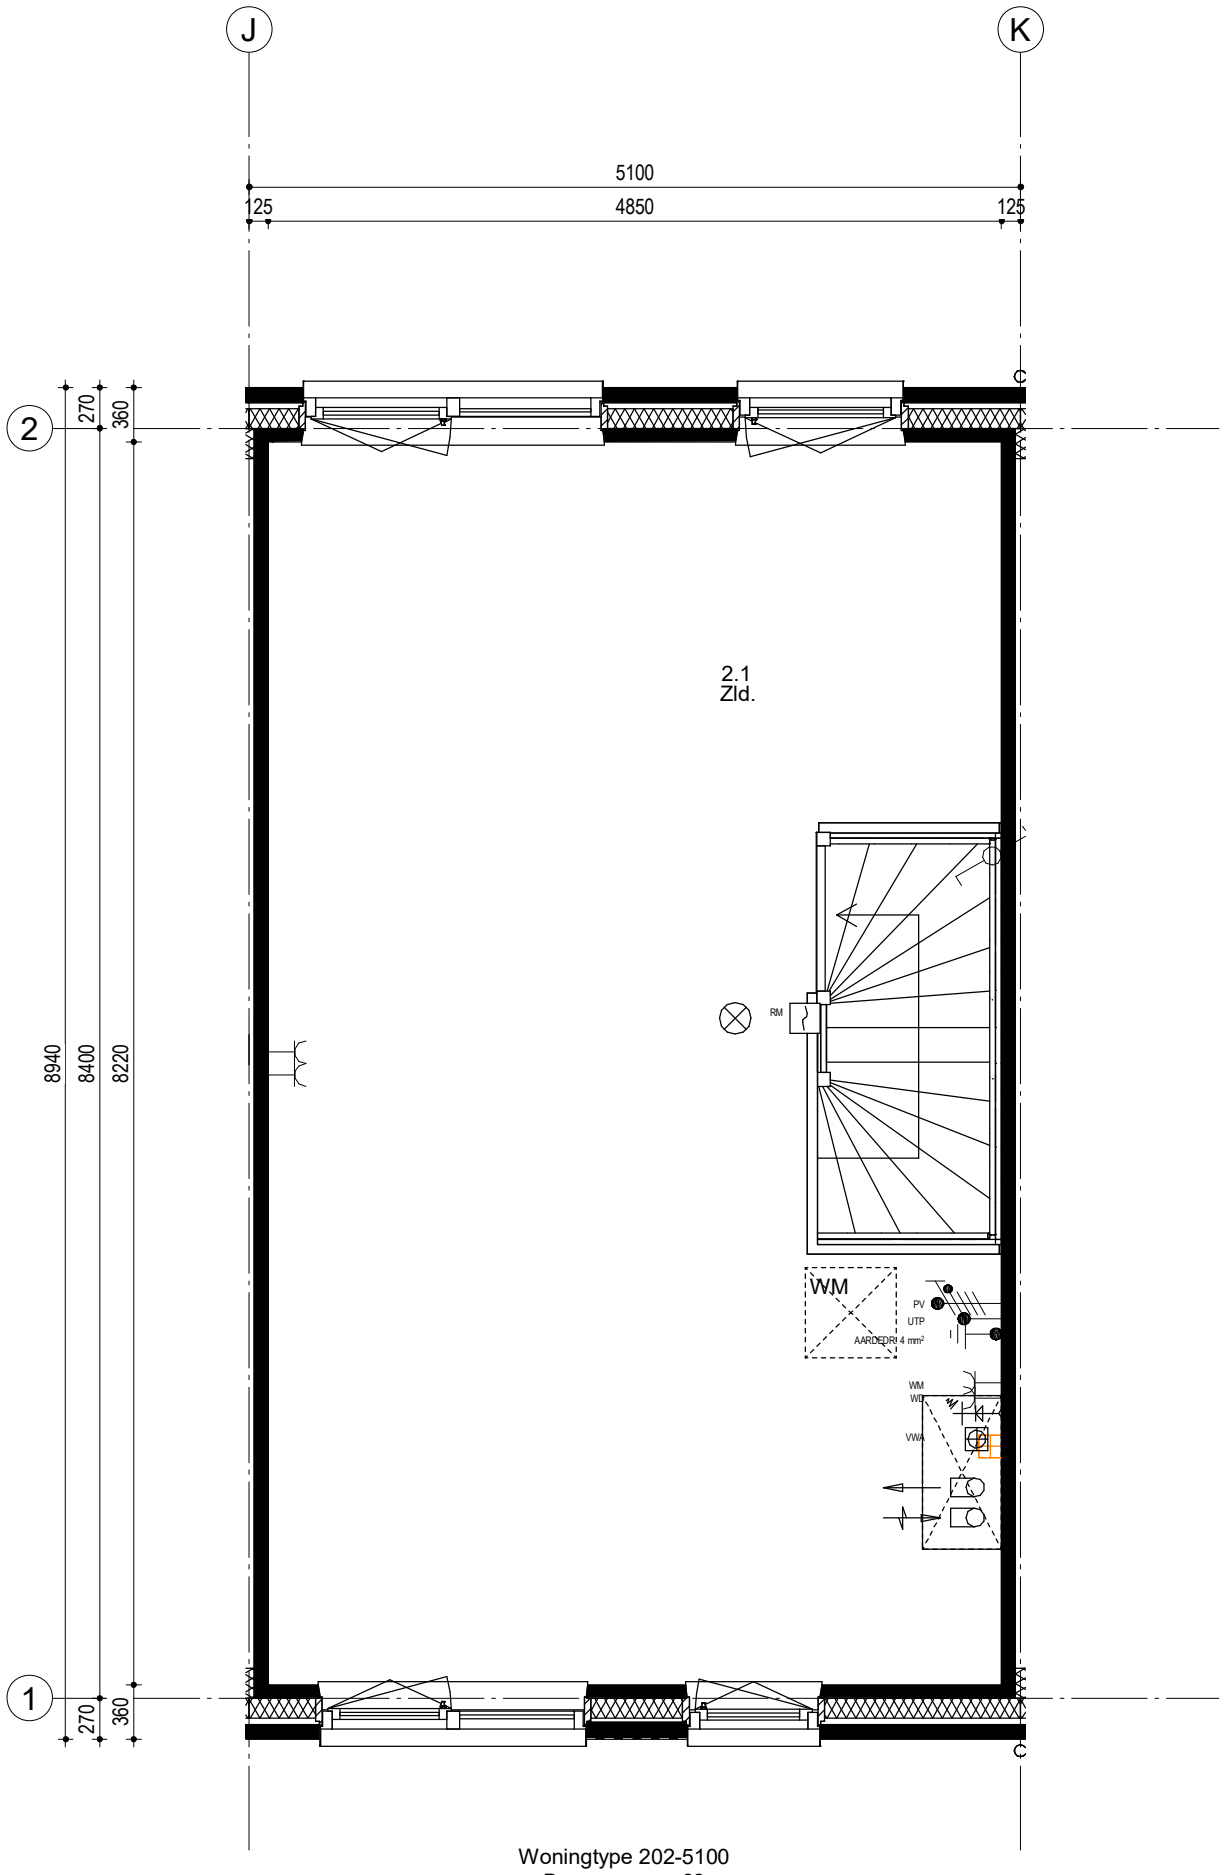


Woningtype 202-5100
Bouwnummer 63

54	55	56	57	58	59	60	61	62	63	64	65

Woningblok: 9

Schiedam 23 woningen Koop
2e Verdieping nr. 62

Projectno.:25600235 Schaal: 1:50 Datum: 01-06-2021

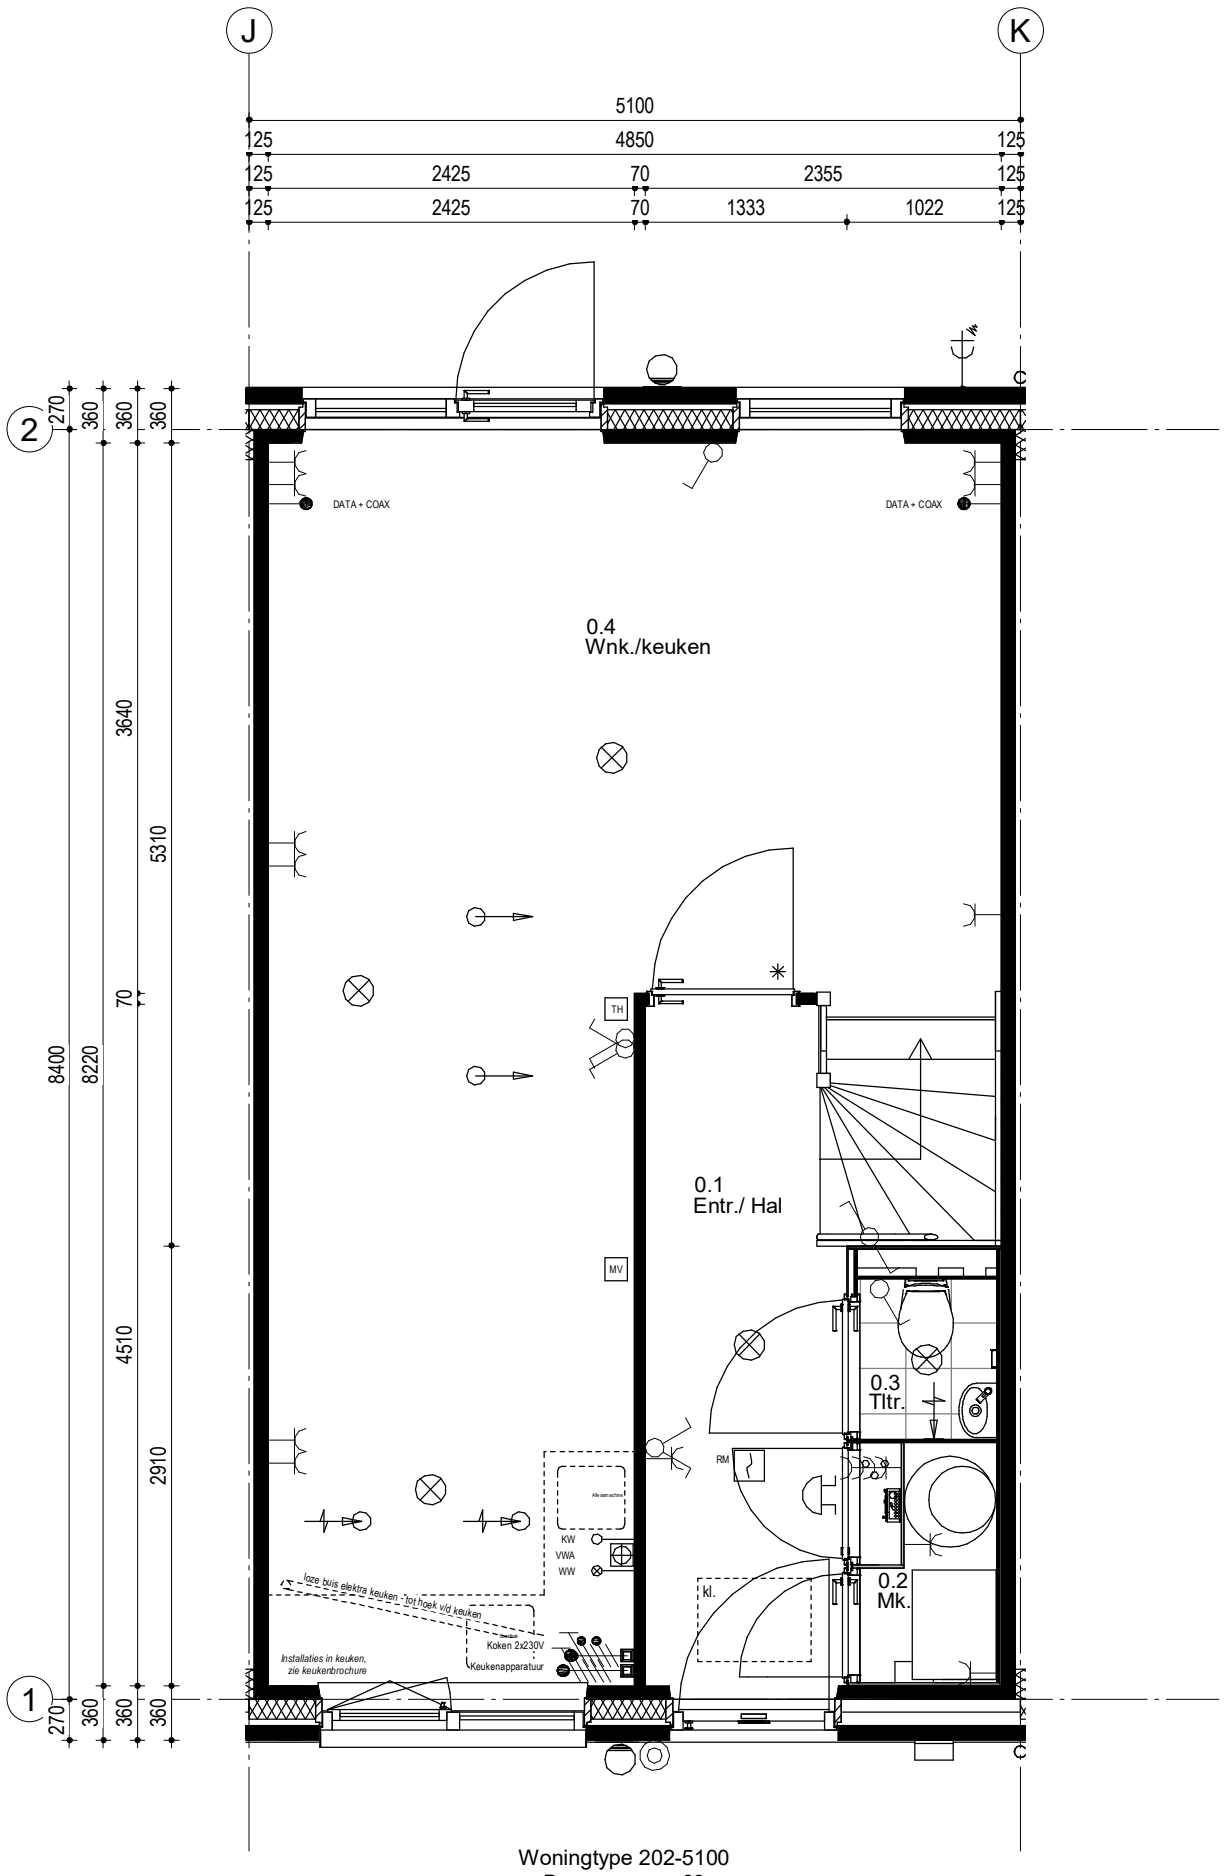


Woningtype 202-5100
Bouwnummer 63

54	55	56	57	58	59	60	61	62	63	64	65

Woningblok: 9

Schiedam 23 woningen Koop
Beganegrond nr. 63

Projectno.:25600235 Schaal: 1:50 Datum: 01-06-2021

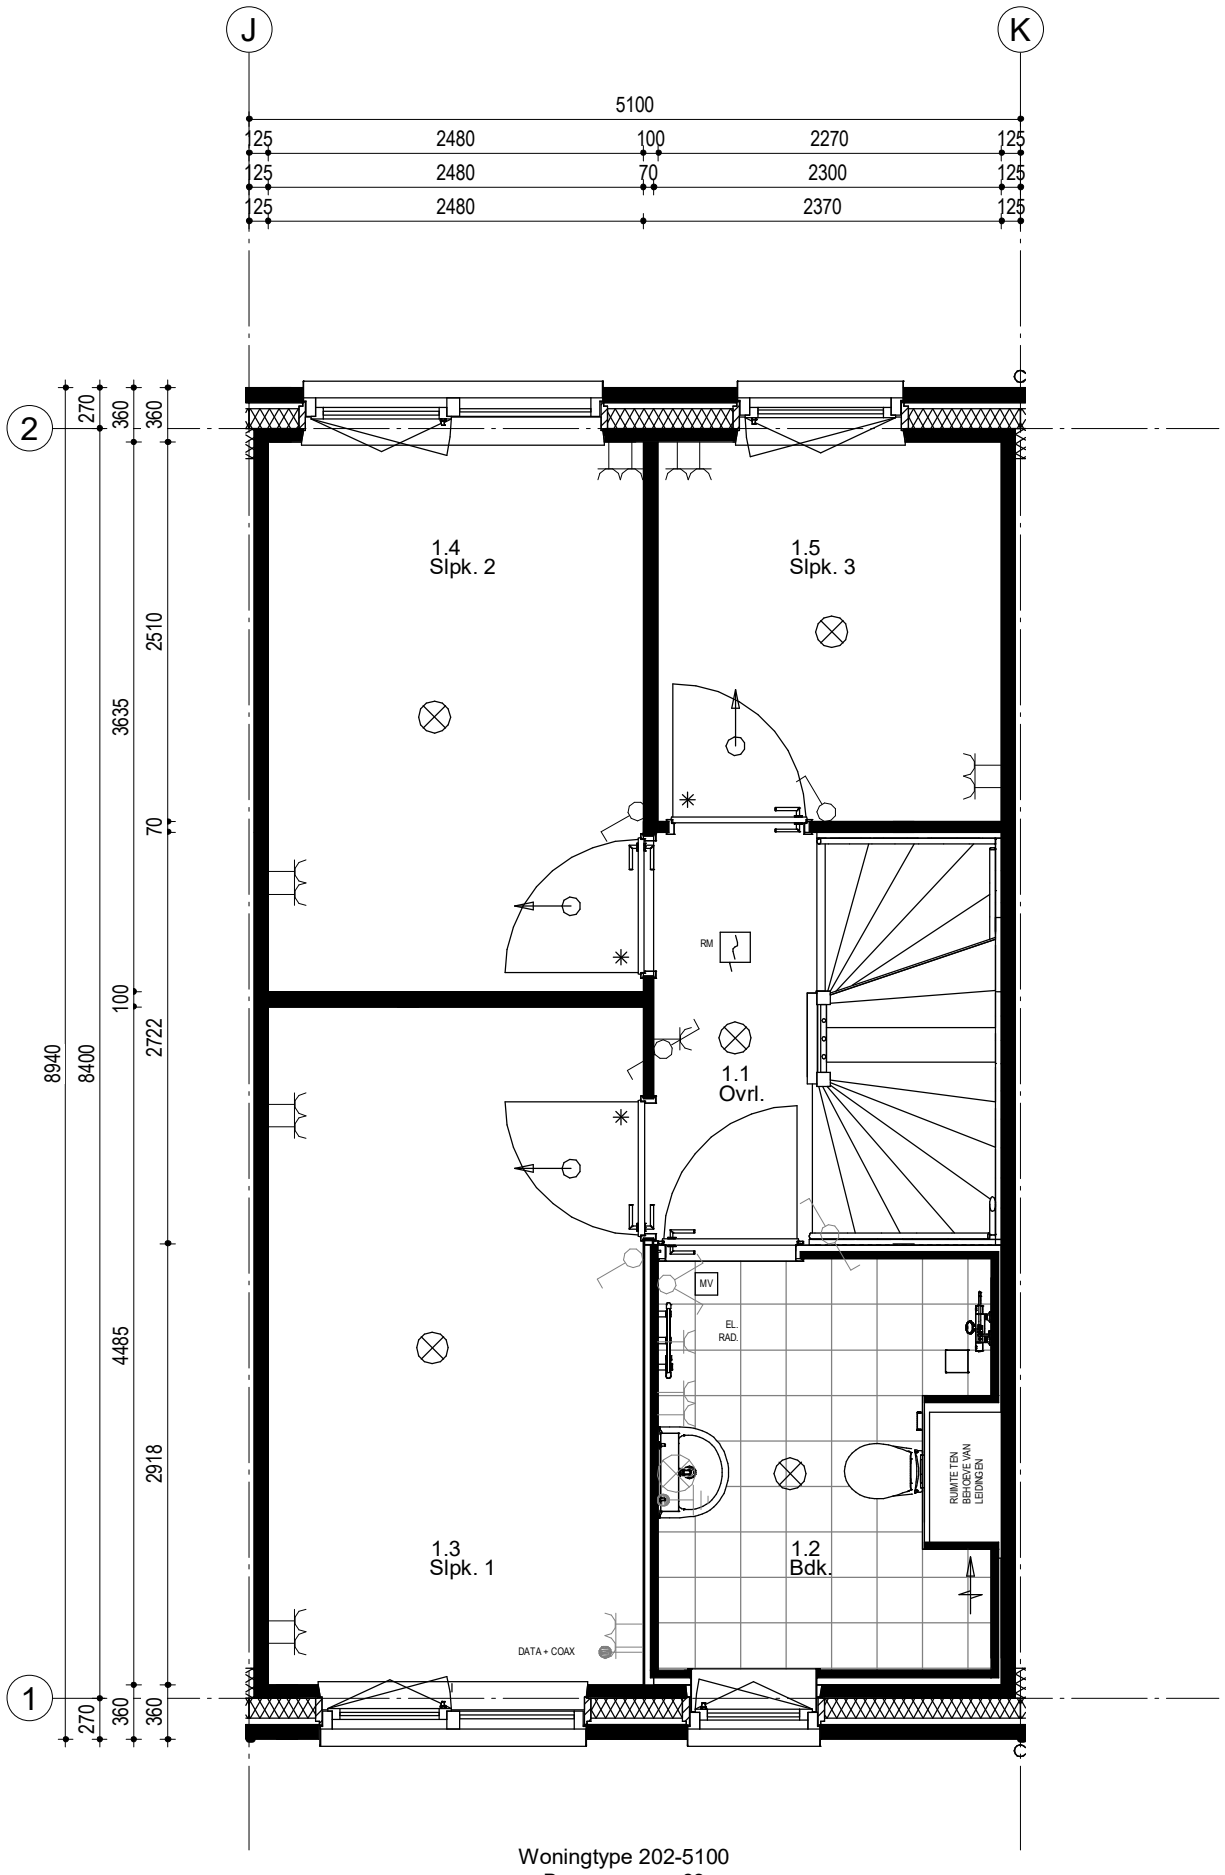


Woningtype 202-5100
Bouwnummer 63

54	55	56	57	58	59	60	61	62	63	64	65

Woningblok: 9

Schiedam 23 woningen Koop
1e Verdieping nr. 63

Projectno.:25600235 Schaal: 1:50 Datum: 01-06-2021

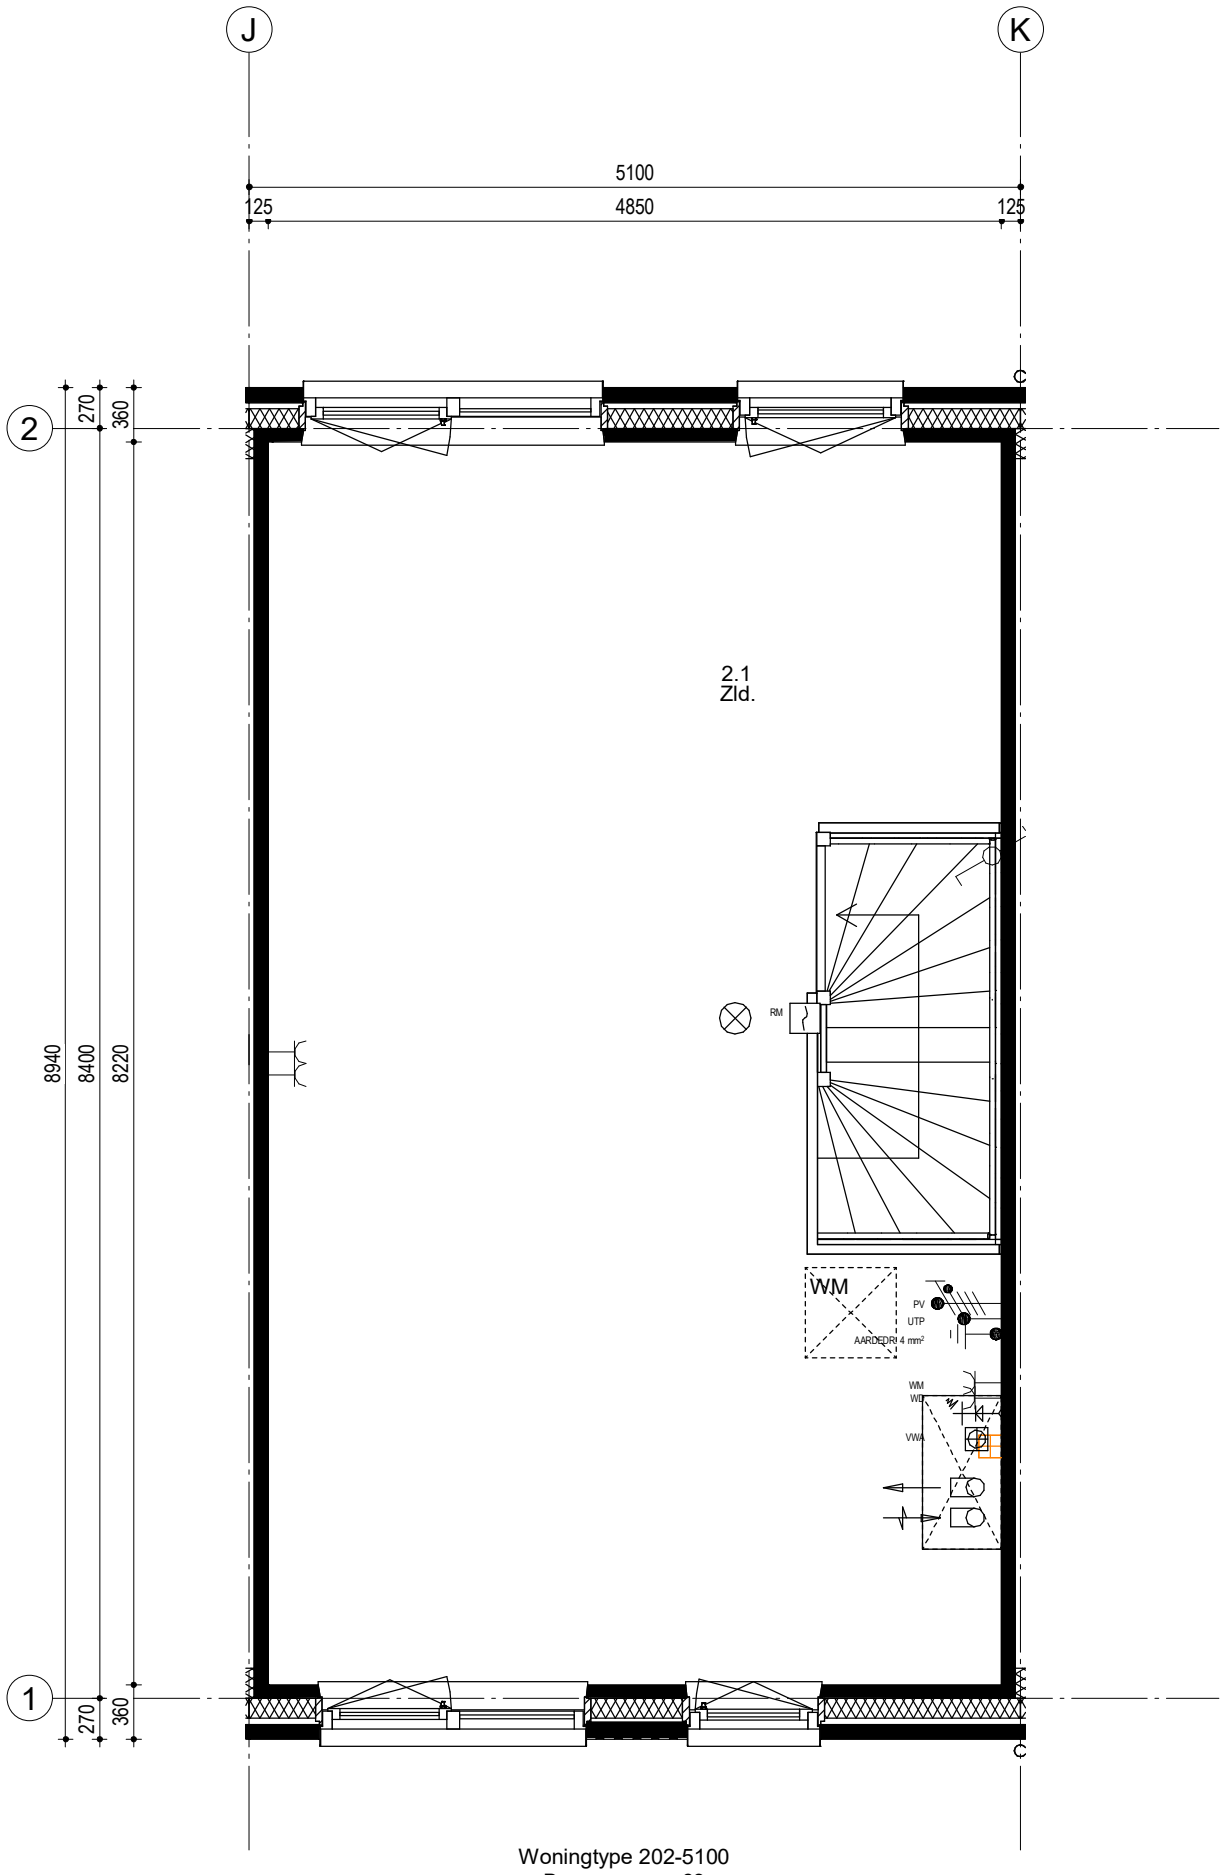


Woningtype 202-5100
Bouwnummer 63

54	55	56	57	58	59	60	61	62	63	64	65

Woningblok: 9

Schiedam 23 woningen Koop
2e Verdieping nr. 63

Projectno.:25600235 Schaal: 1:50 Datum: 01-06-2021

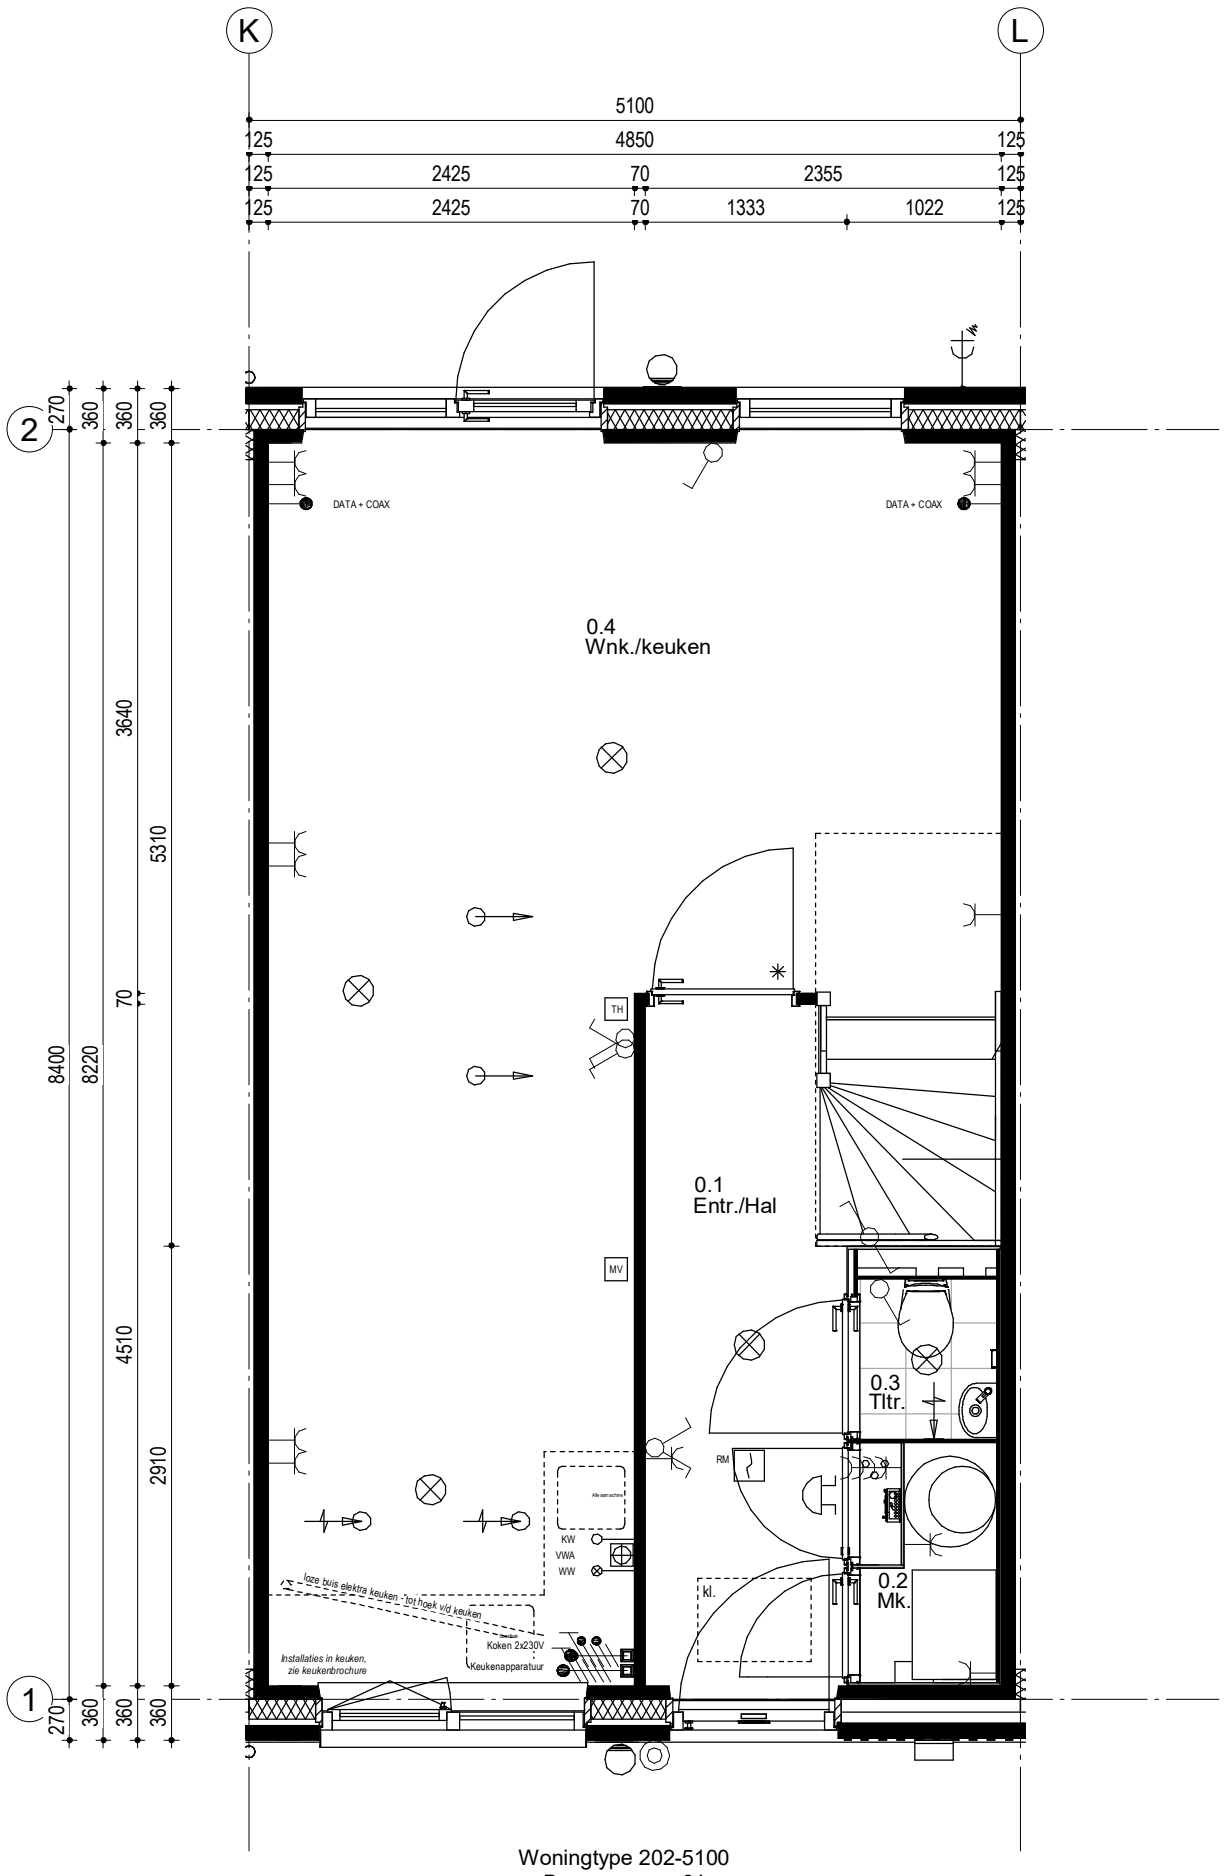


Woningtype 202-5100
Bouwnummer 64

54	55	56	57	58	59	60	61	62	63	64	65

Woningblok: 9

Schiedam 23 woningen Koop
Beganegrond nr. 64

Projectno.:25600235 Schaal: 1:50 Datum: 01-06-2021

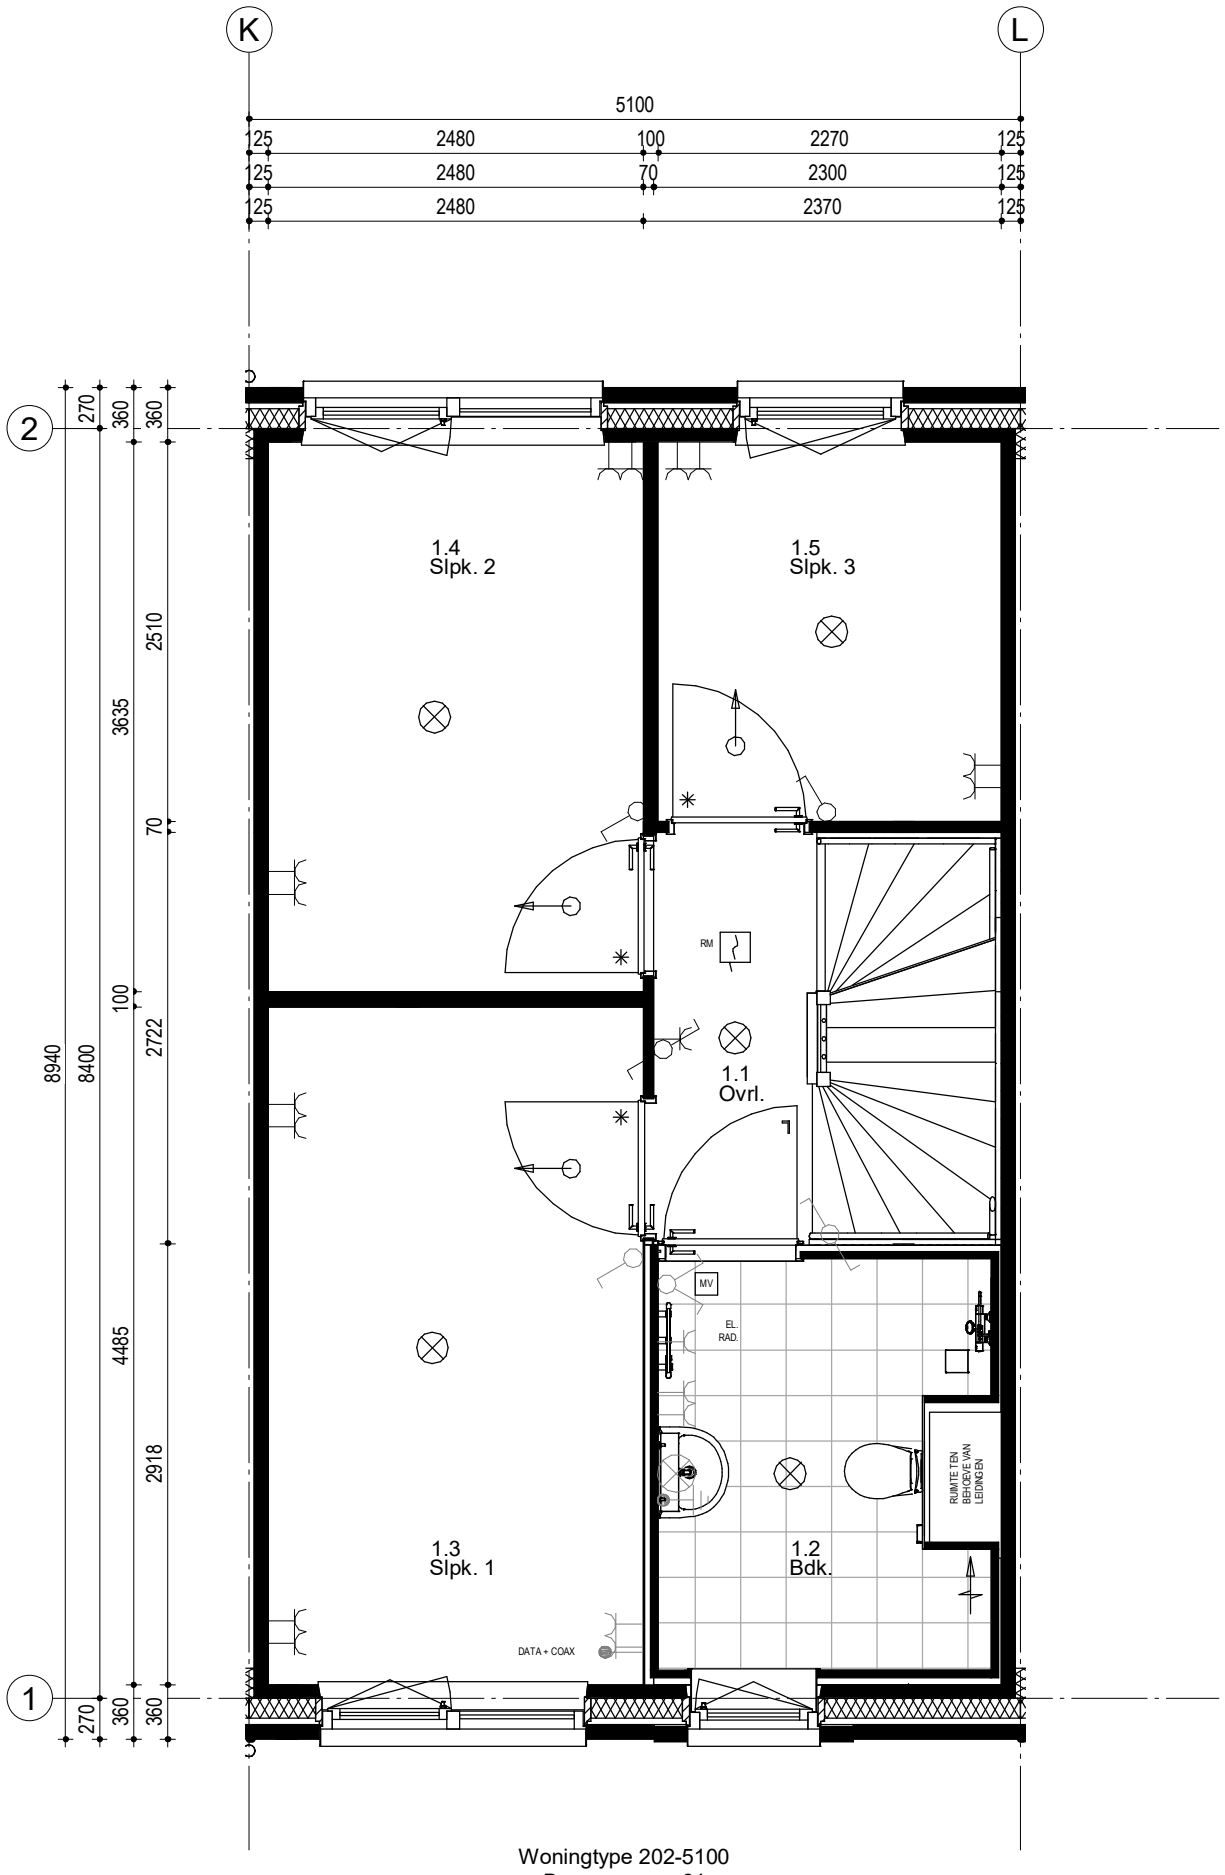


Woningtype 202-5100
Bouwnummer 64

54	55	56	57	58	59	60	61	62	63	**64**	65

Woningblok: 9

Schiedam 23 woningen Koop
1e Verdieping nr. 64

Projectno.:25600235 Schaal: 1:50 Datum: 01-06-2021

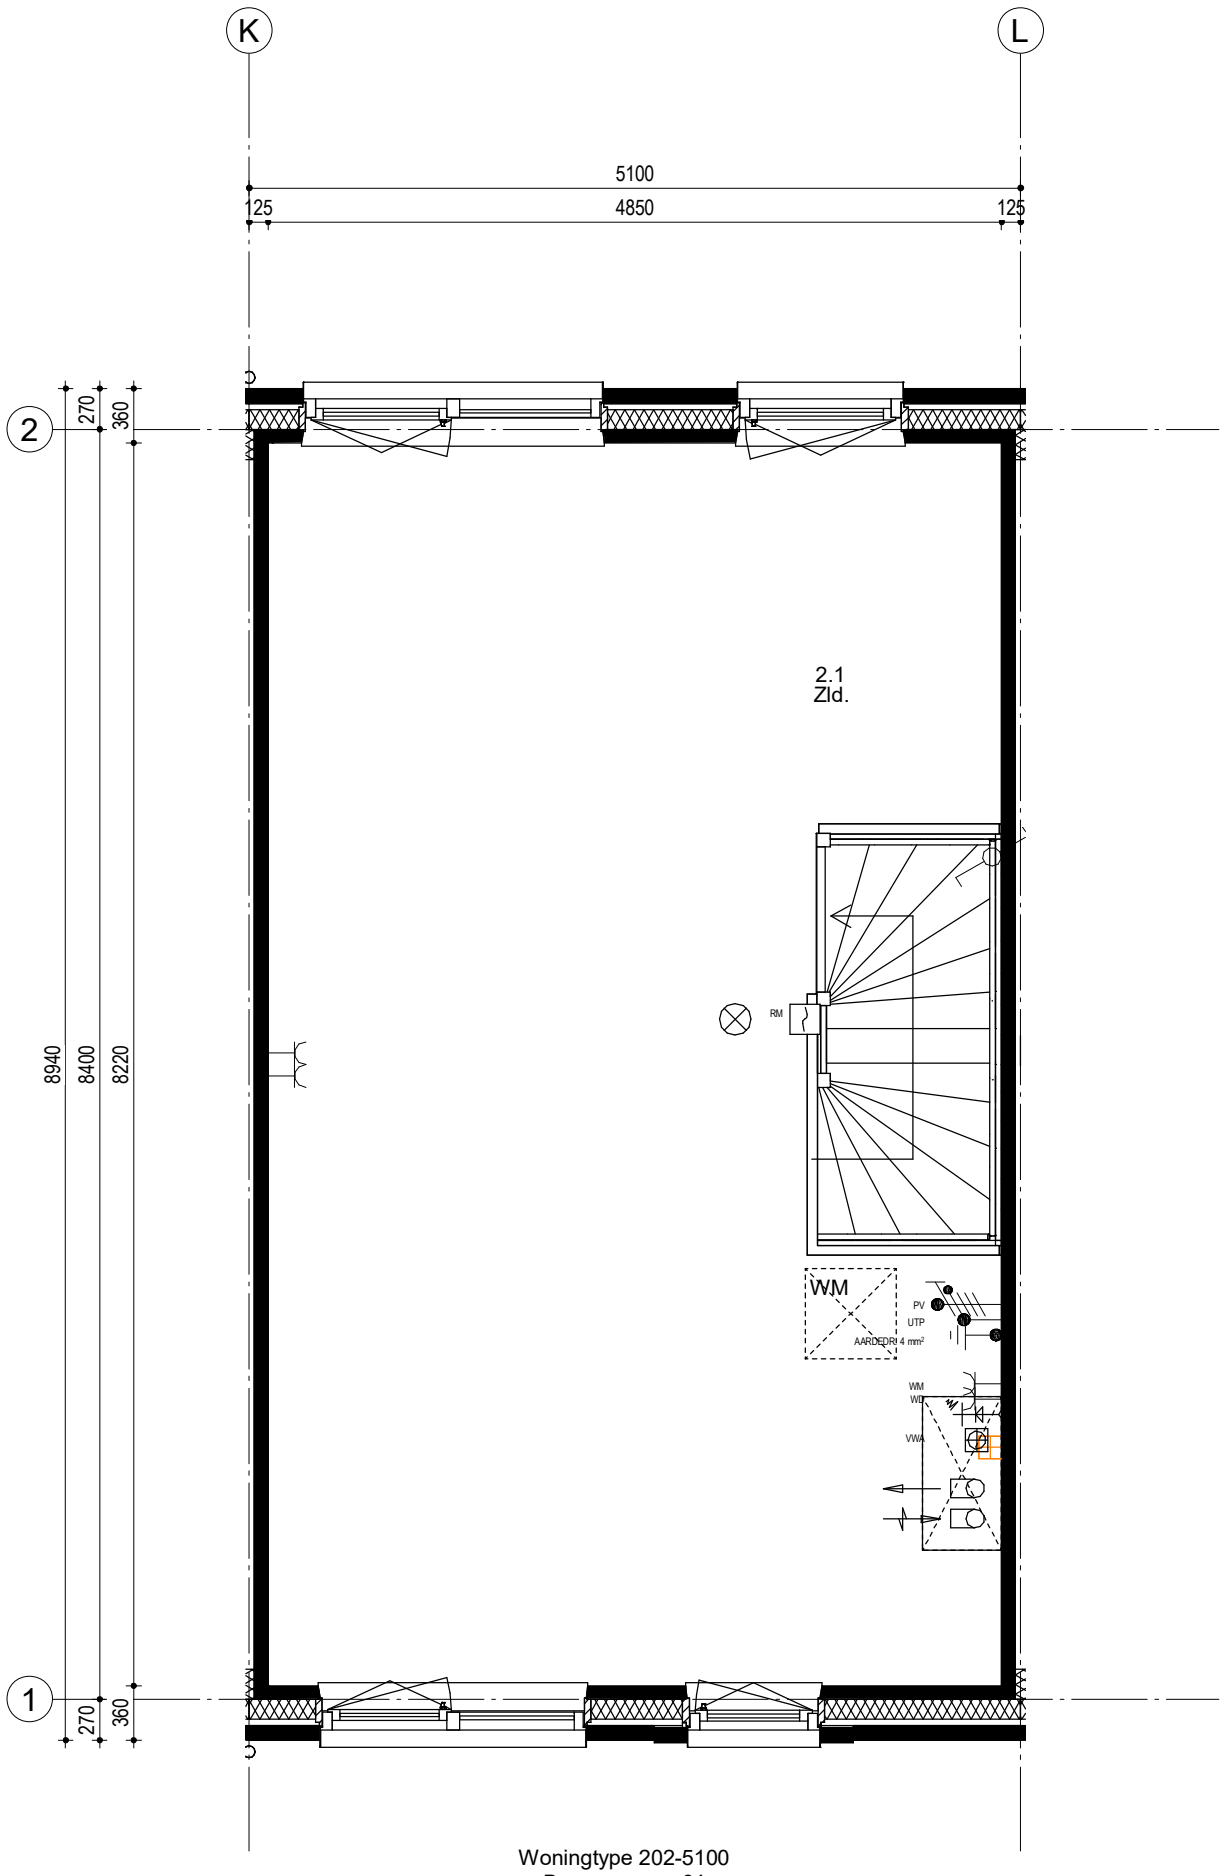


Woningtype 202-5100
Bouwnummer 64

54	55	56	57	58	59	60	61	62	63	64	65

Woningblok: 9

Schiedam 23 woningen Koop
2e Verdieping nr. 64

Projectno.:25600235 Schaal: 1:50 Datum: 01-06-2021

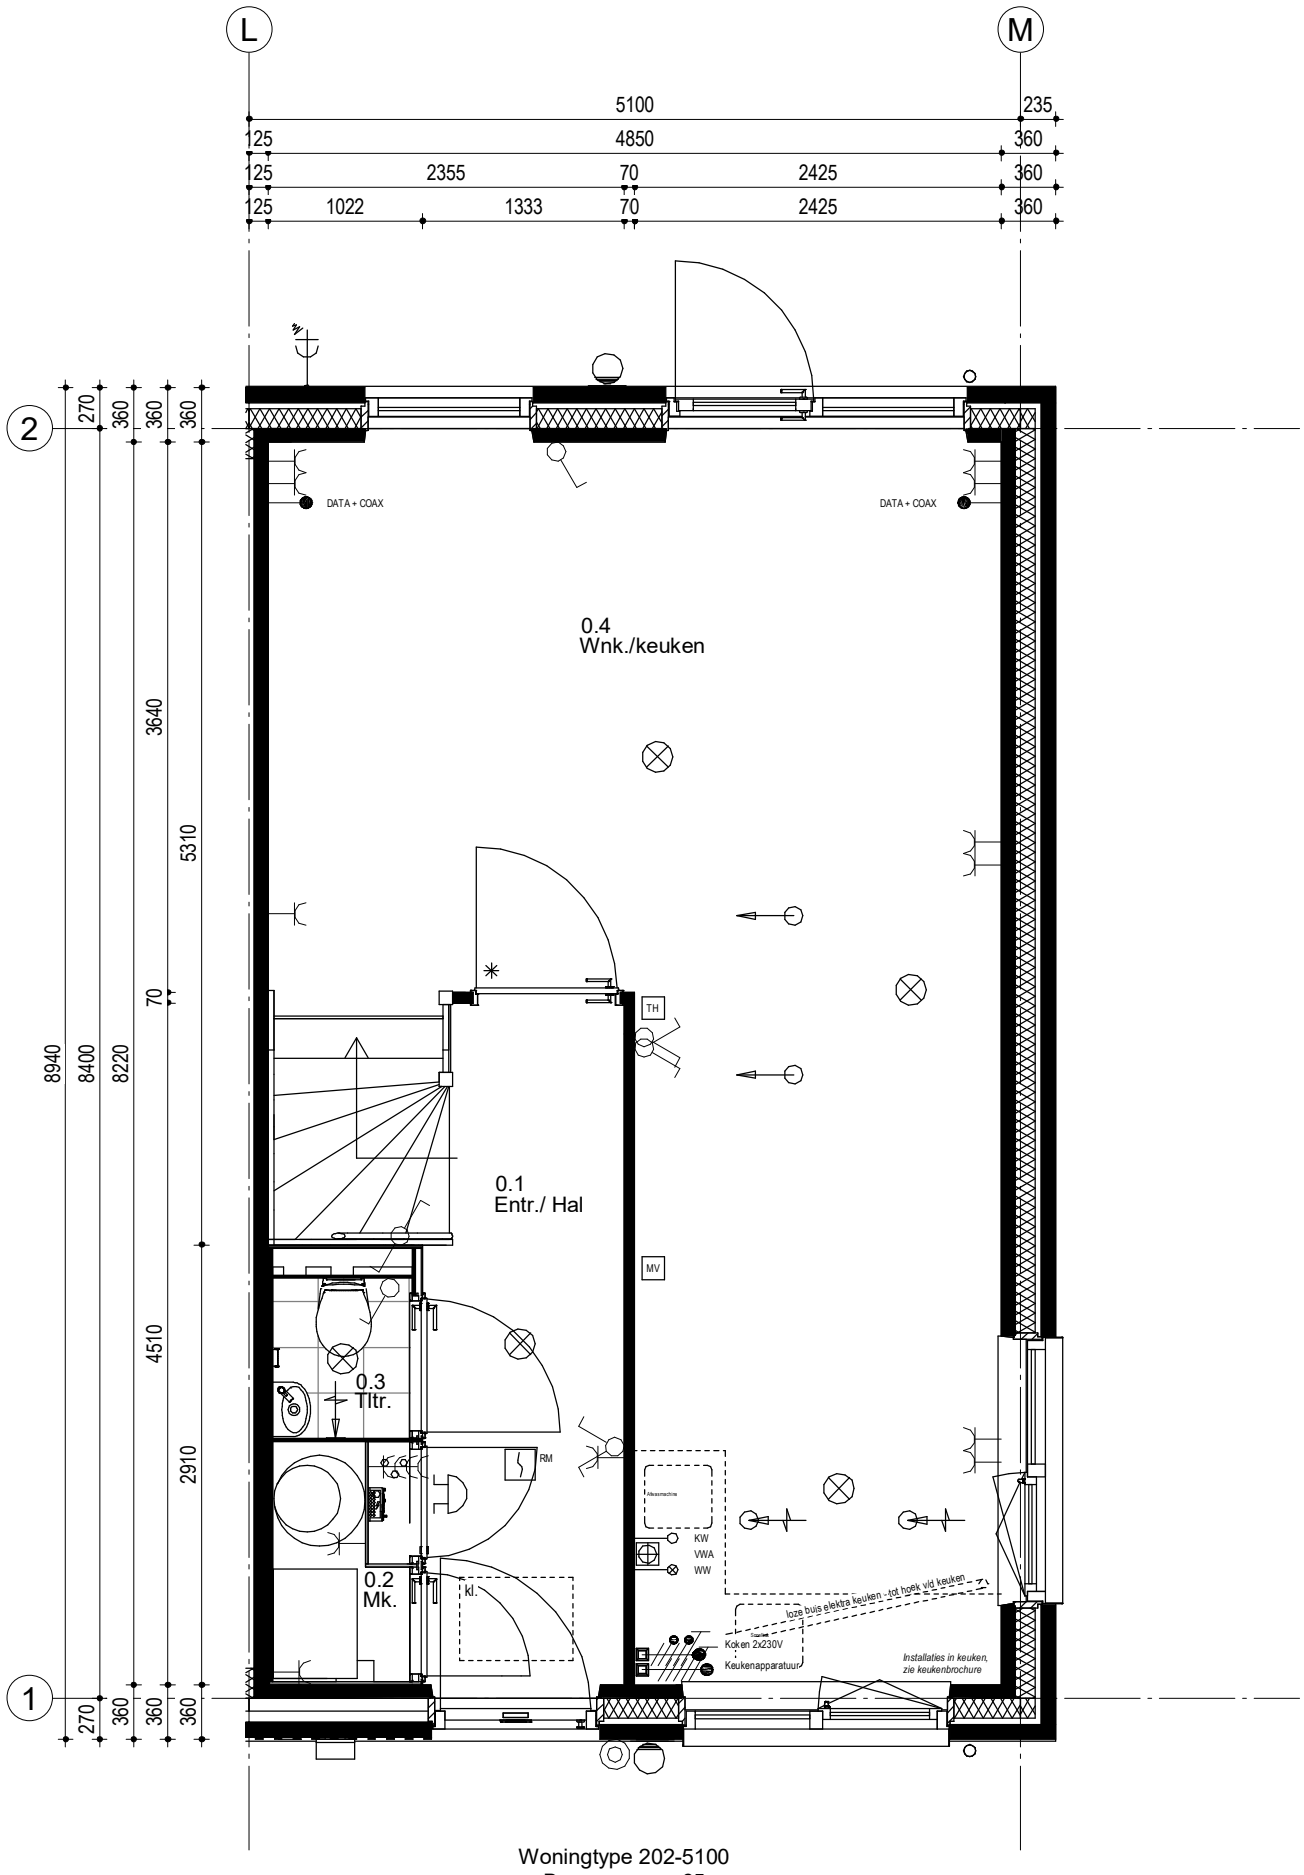


Woningtype 202-5100
Bouwnummer 65

54	55	56	57	58	59	60	61	62	63	64	65

Woningblok: 9

Schiedam 23 woningen Koop
Beganegrond nr. 65

Projectno.:25600235 Schaal: 1:50 Datum: 01-06-2021

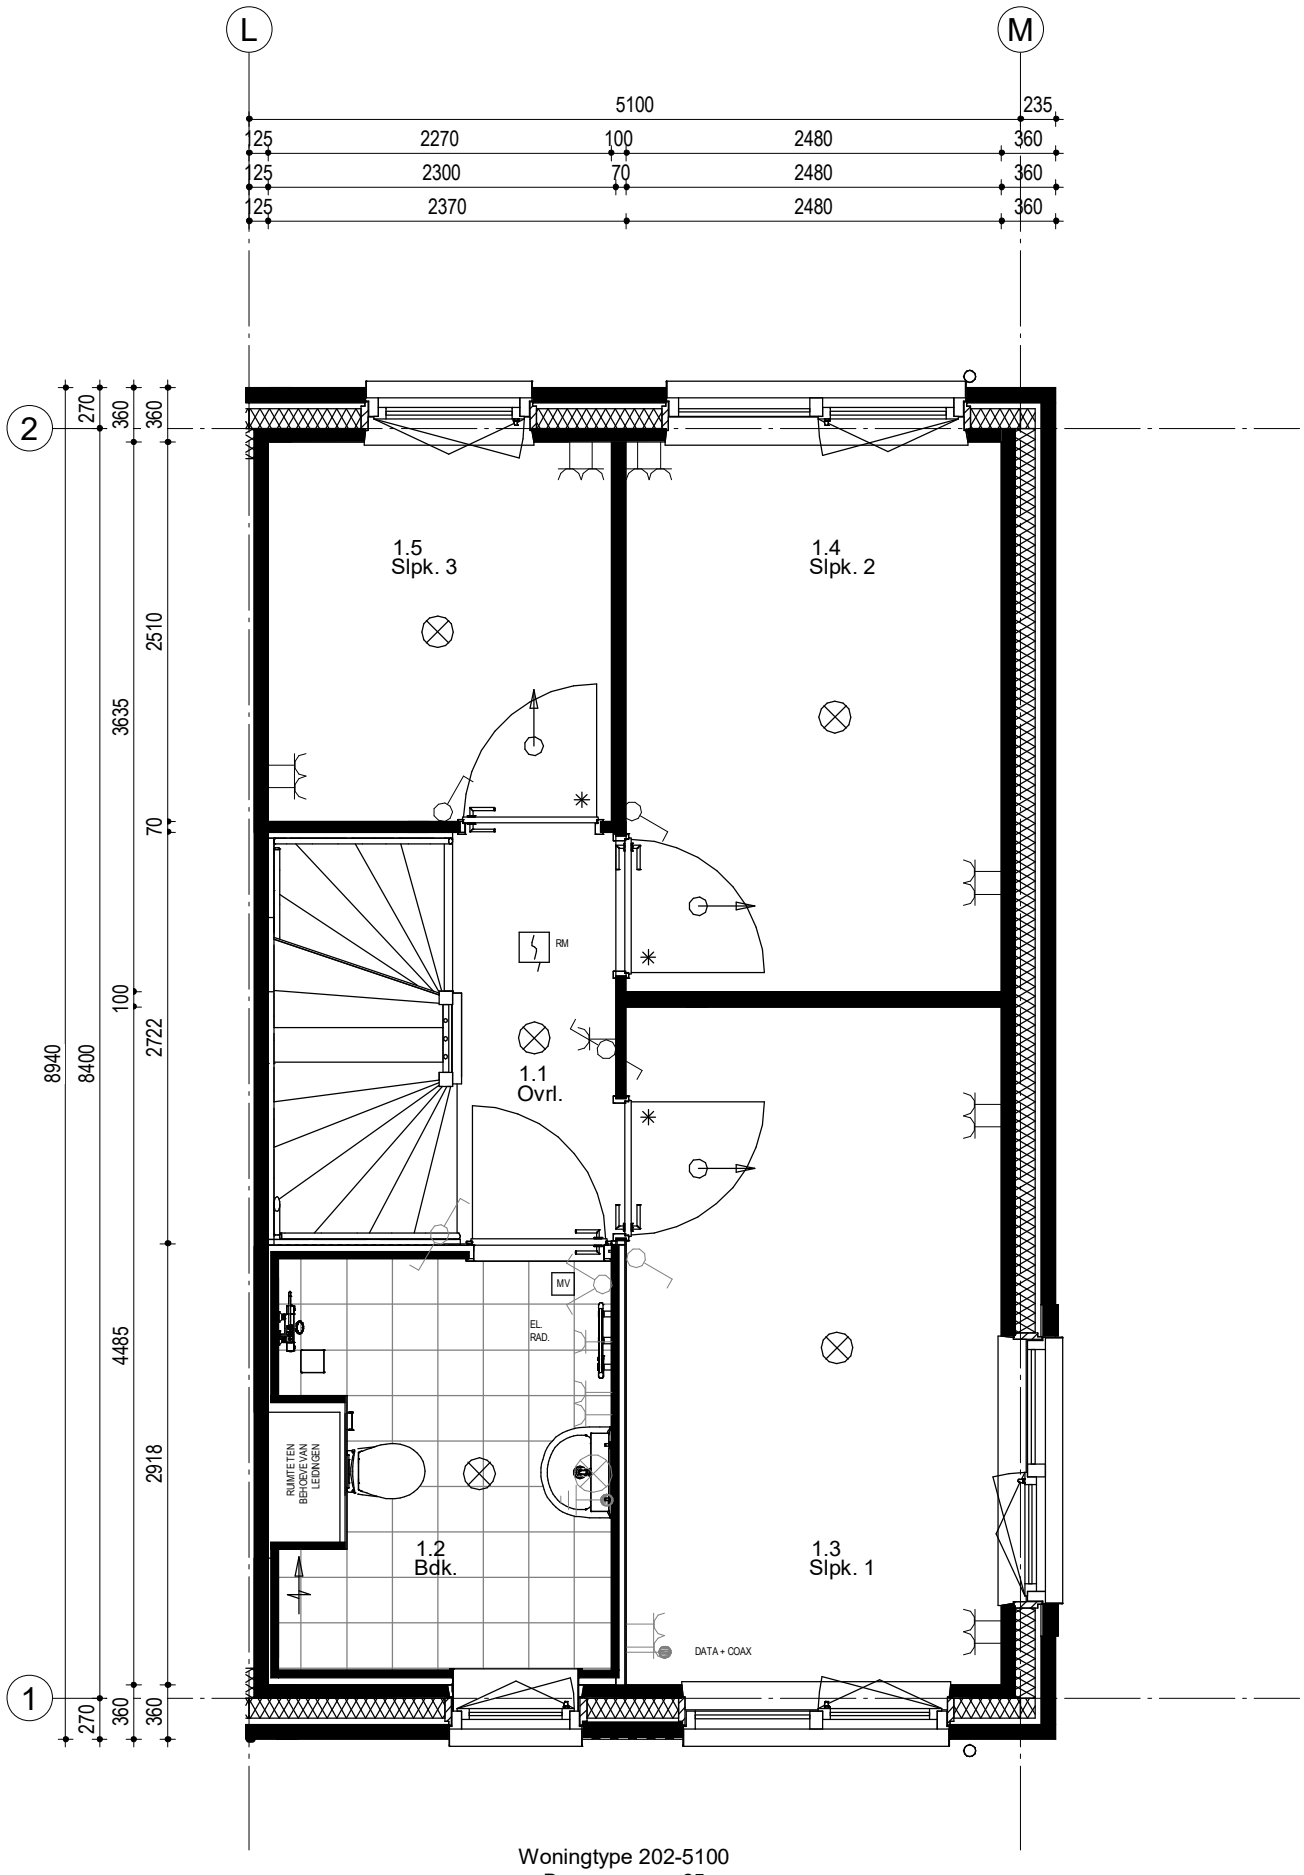


Woningtype 202-5100
Bouwnummer 65

54	55	56	57	58	59	60	61	62	63	64	65

Woningblok: 9

Schiedam 23 woningen Koop
1e Verdieping nr. 65

Projectno.:25600235 Schaal: 1:50 Datum: 01-06-2021

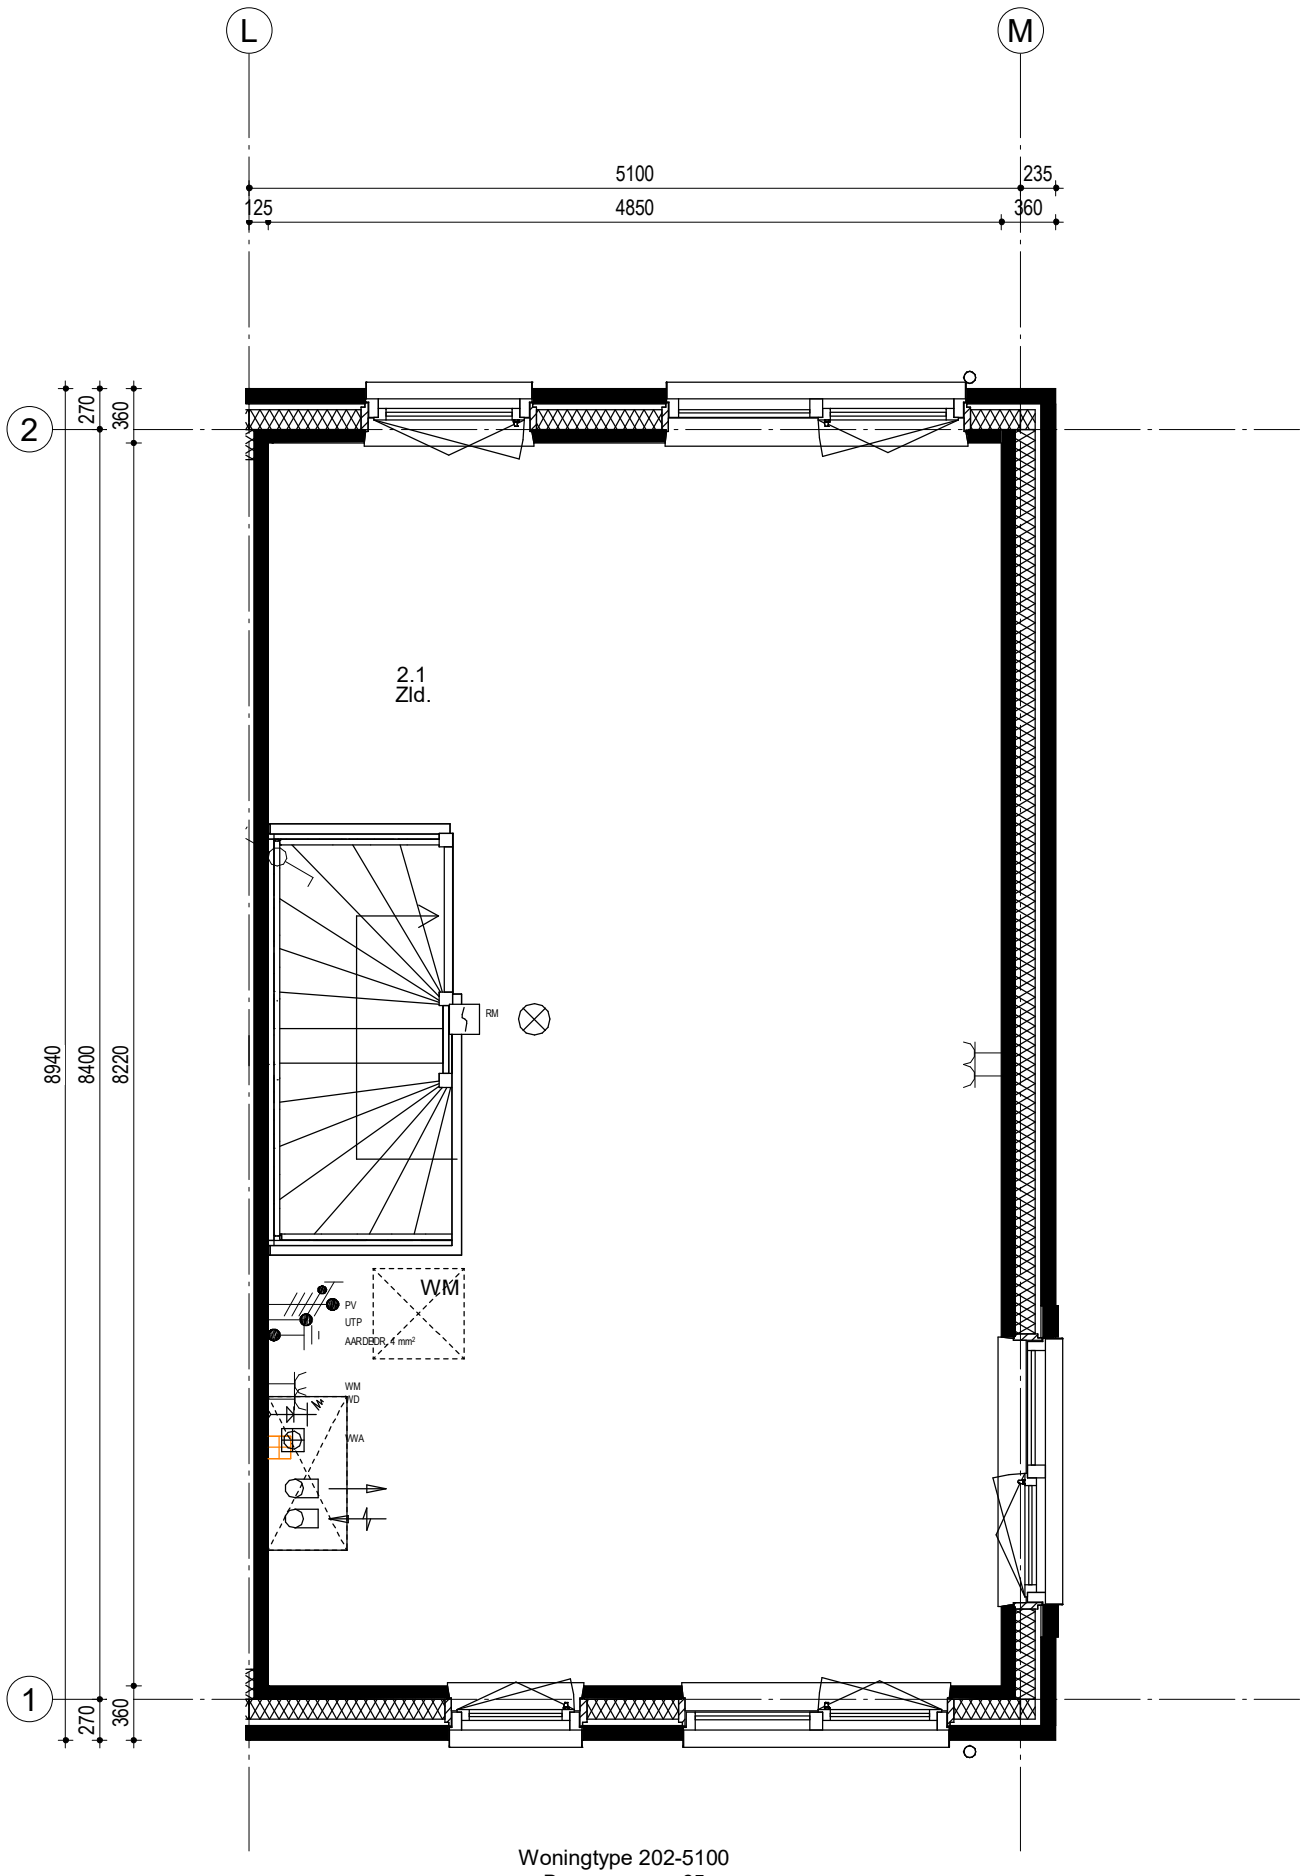

Woningtype 202-5100
Bouwnummer 65

54	55	56	57	58	59	60	61	62	63	64	65

Woningblok: 9

Schiedam 23 woningen Koop
2e Verdieping nr. 65

Projectno.:25600235 Schaal: 1:50 Datum: 01-06-2021