

4580


3053

Indien gekozen wordt voor optie binnendeur in deze gasbetonwand
is de maat vanuit de voorgevel tot kozijn 3053 mm

GASBETON

Onderkant vensterbank 963
overstek maximaal 25 mm

2425
310
890
891
334

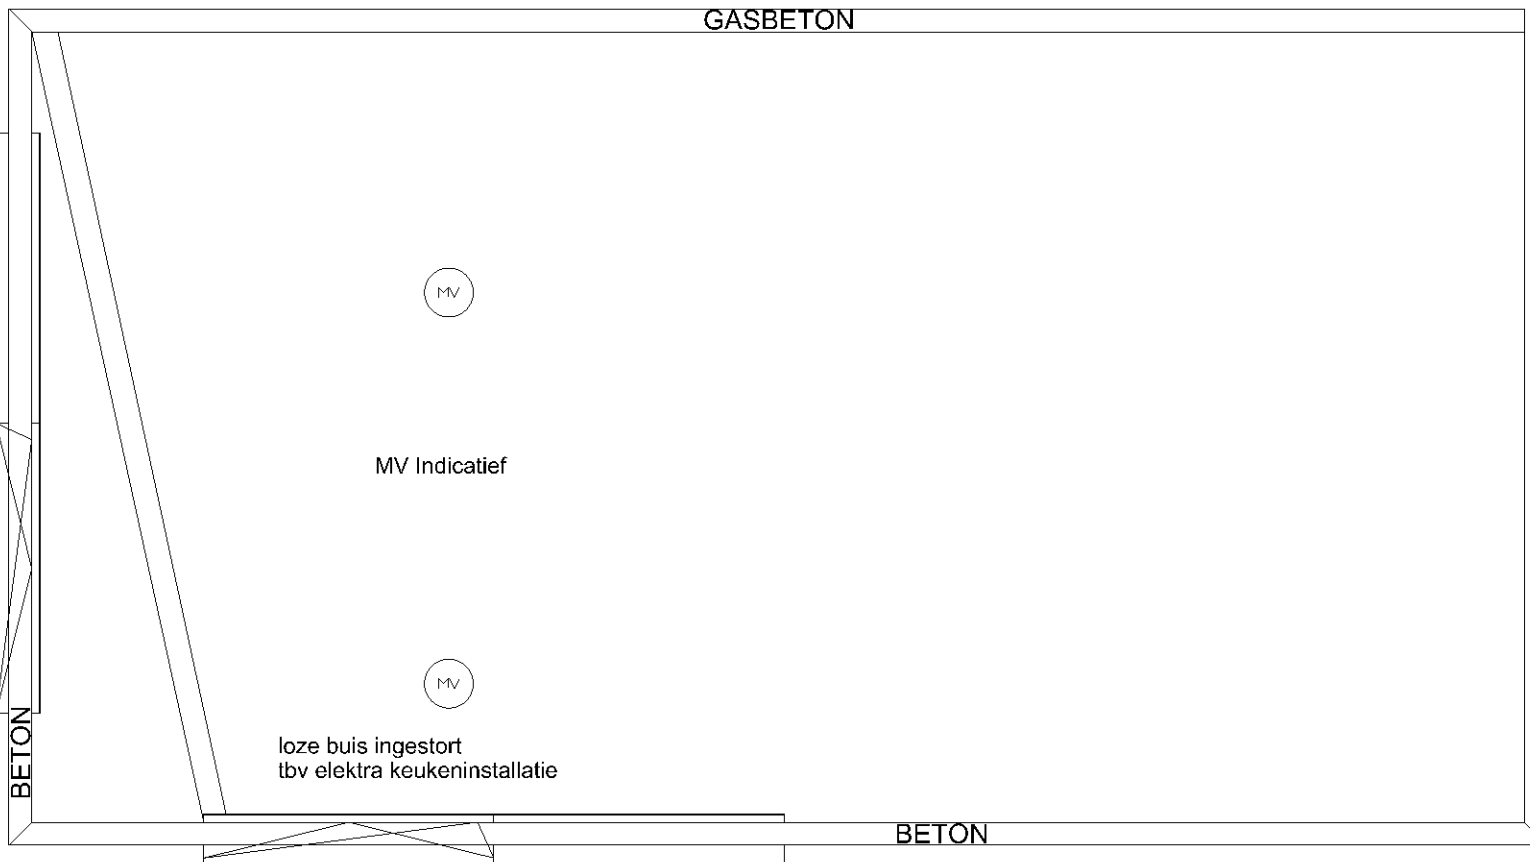

528
660
= maat mantelbuis
vanuit voorgevel

Onderkant vensterbank 963
overstek maximaal 25 mm


BETON

bruynzeel
KEUKENS

Klant	Fijn Wonen B.V.	Project	In de Buurttuin Parkweg fase 2 en 3 te Schiedam	Datum	20-1-2022
Referentie		BouwNr	-	Schaal	-
Bonnummer	45034586.01.11	Leveradres	Aanbiedingskeuken 2Sp / 5100 Bnr. 46,65	Versie	WMA200122
Tekening	Bovenaanzicht	Verkoper	Lenneke Sander-Gorter	Formaat	A4L

Bouwkundige zaken op deze tekening zijn schetsmatig weergegeven. In werkelijkheid kunnen hierop afwijkingen voorkomen. Aan deze tekening kunnen geen rechten worden ontleend.

(B) = BEDRADEN
 (D) = DUBBEL UITVOEREN
 (E) = EXTRA
 (S) = STANDAARD
 (V) = VERPLAATSEN

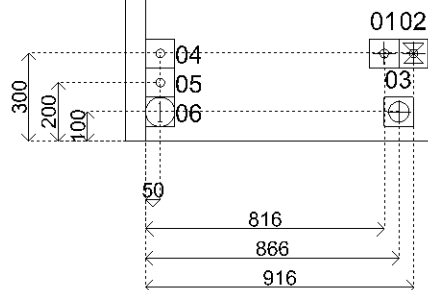

Sym	Detail
01	(S)Warmwaterleiding afgedopt
02	(S)Koudwaterleiding afgedopt
03	(S)Afvoer 40mm tbv spoelbak
04	(S)Installatiekabel (2x16A) voorzien van 5 polige Isolectra stekker 330+ vloer
05	(S)Installatiekabel (3x 16A) voorzien van 5 polige Isolectra stekker 330+ vloer
06	(S)Loze leiding
07	(S)D-WCD+ra t.b.v. huishoudelijk gebruik





Klant	Fijn Wonen B.V.	Project	In de Buurttuin Parkweg fase 2 en 3 te Schiedam	Datum	20-1-2022
Referentie		BouwNr	-	Schaal	-
Bonnummer	45034586.01.11	Leveradres	Aanbiedingskeuken 2Sp / 5100 Bnr. 46,65	Versie	WMA200122
Tekening	Installatietekening wand 1	Verkoper	Lenneke Sander-Gorter	Formaat	A4L

Bouwkundige zaken op deze tekening zijn schetsmatig weergegeven. In werkelijkheid kunnen hierop afwijkingen voorkomen. Aan deze tekening kunnen geen rechten worden ontleend.

Sym	Detail
01	(S)Warmwaterleiding afgedopt
02	(S)Koudwaterleiding afgedopt
03	(S)Afvoer 40mm tbv spoelbak
04	(S)Installatiekabel (2x16A) voorzien van 5 polige Isolectra stekker 330+ vloer
05	(S)Installatiekabel (3x 16A) voorzien van 5 polige Isolectra stekker 330+ vloer
06	(S)Loze leiding
07	(S)D-WCD+ra t.b.v. huishoudelijk gebruik

(B) = BEDRADEN
(D) = DUBBEL UITVOEREN
(E) = EXTRA
(S) = STANDAARD
(V) = VERPLAATSEN

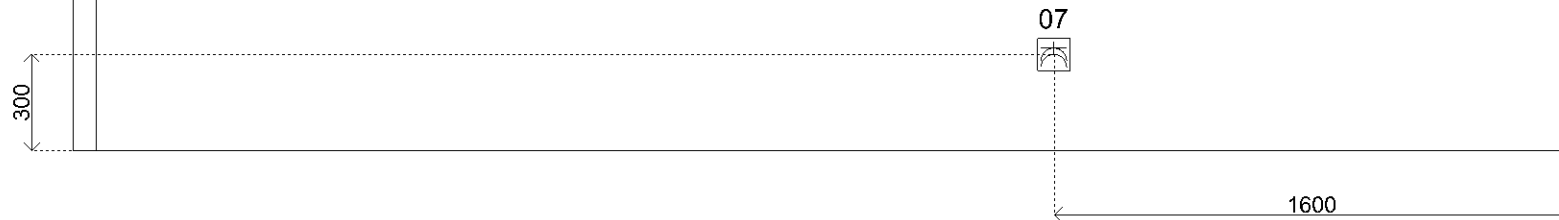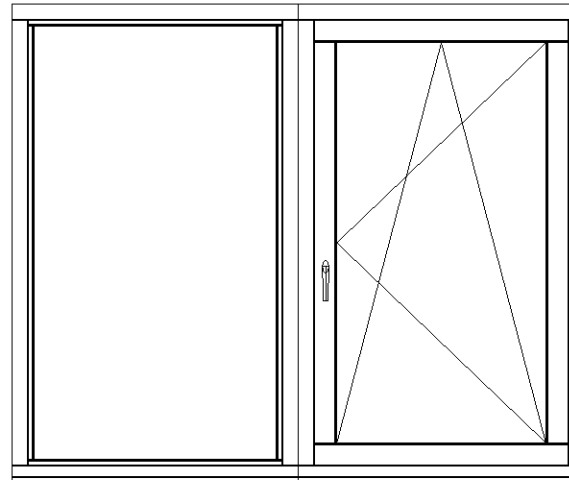

Klant	Fijn Wonen B.V.	Project	In de Buurttuin Parkweg fase 2 en 3 te Schiedam	Datum	20-1-2022
Referentie		BouwNr	-	Schaal	-
Bonnummer	45034586.01.11	Leveradres	Aanbiedingskeuken 2Sp / 5100 Bnr. 46,65	Versie	WMA200122
Tekening	Installatietekening wand 3	Verkoper	Lenneke Sander-Gorter	Formaat	A4L

Bouwkundige zaken op deze tekening zijn schetsmatig weergegeven. In werkelijkheid kunnen hierop afwijkingen voorkomen. Aan deze tekening kunnen geen rechten worden ontleend.