
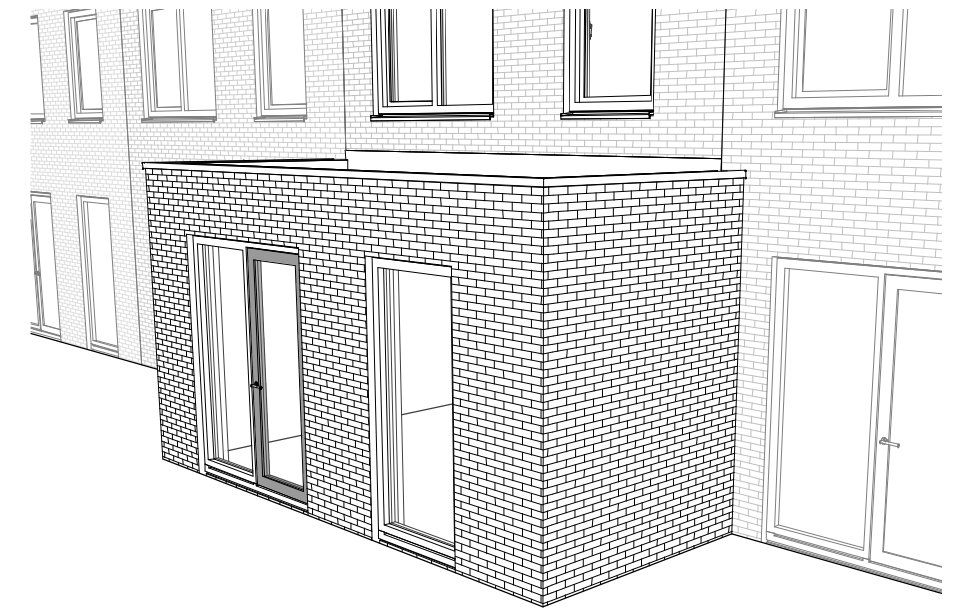
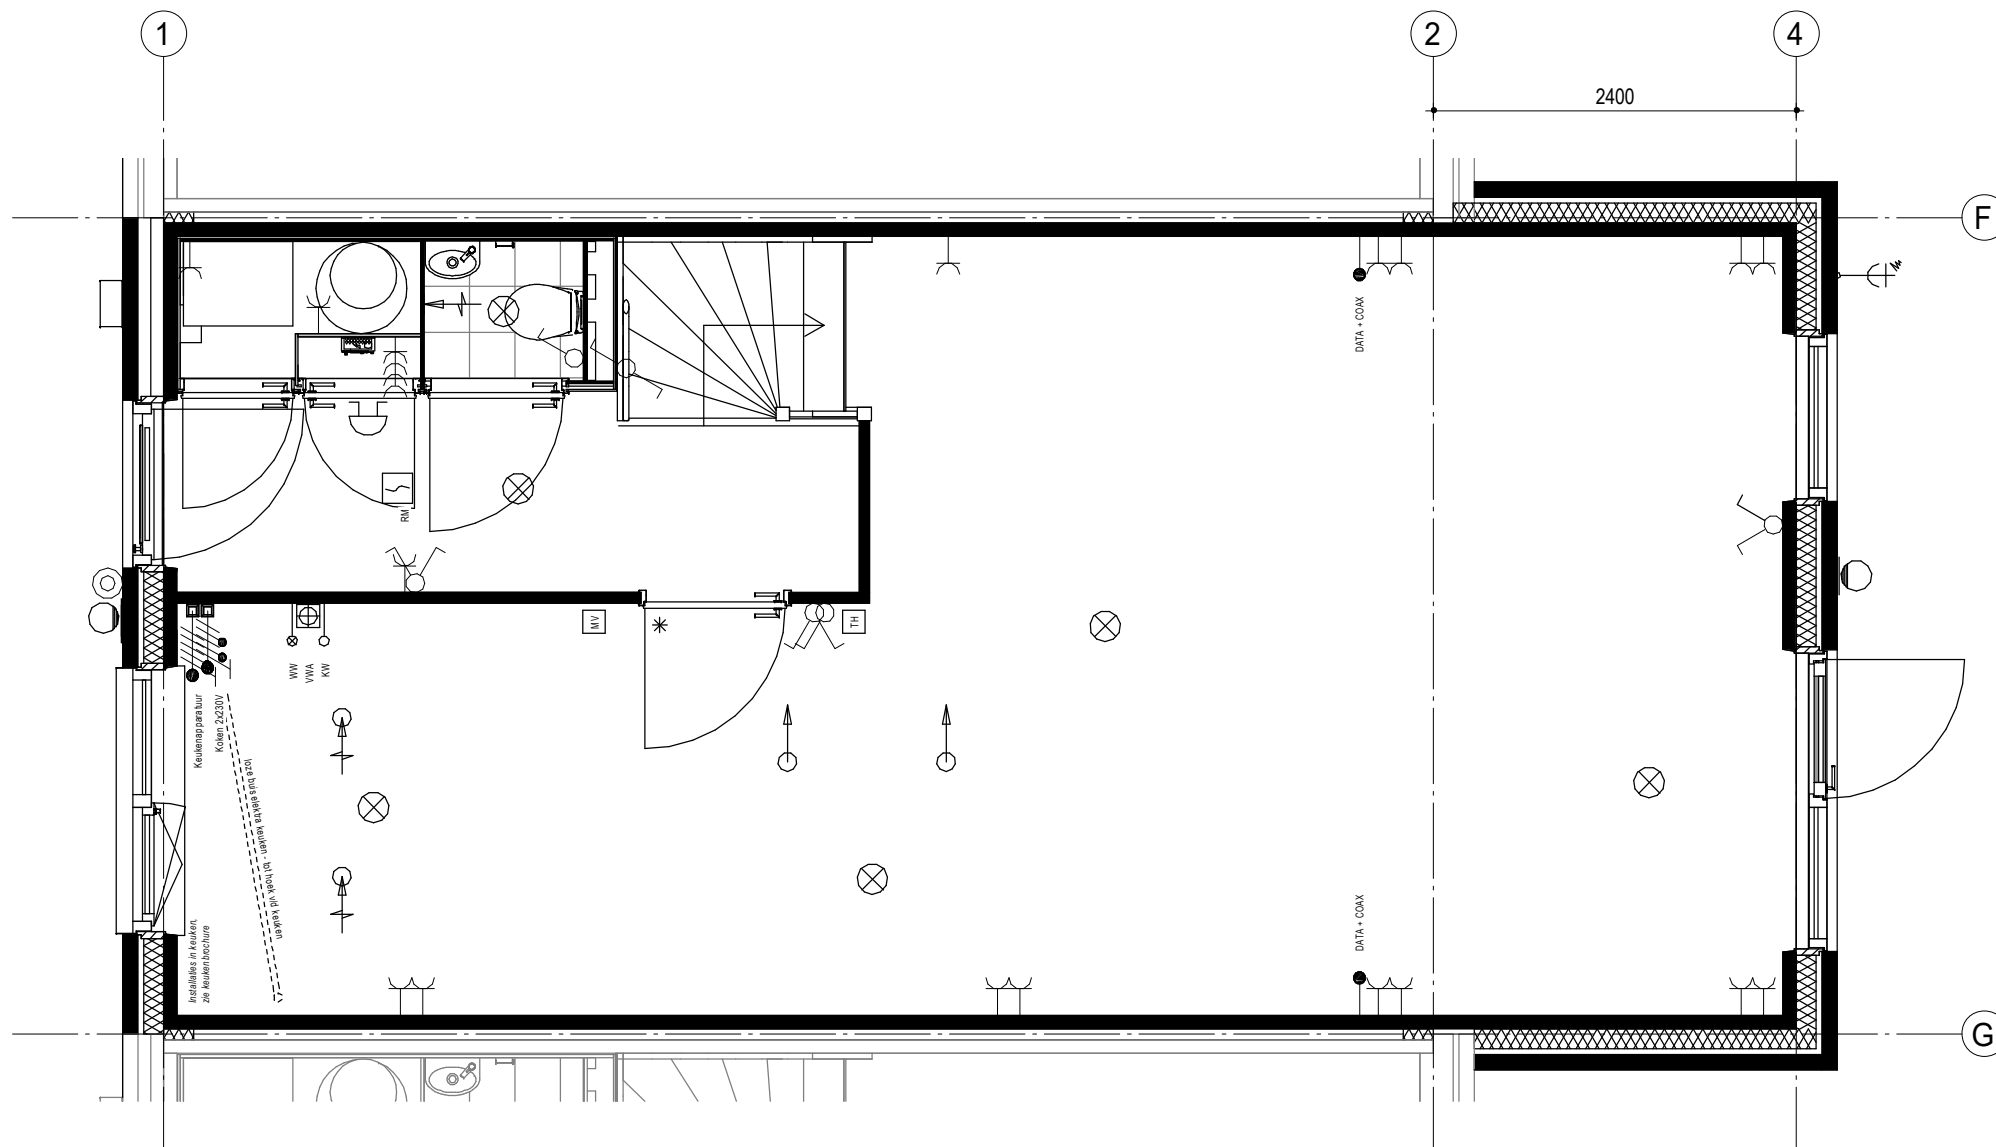


De uitbouw van 2400 mm is van toepassing bij verschillende beukmaten.

Beukmaat	tussenmaat	Extra vloeroppervlak
5100mm	inw. 4850mm	11,64m ²
5400mm	inw. 5150mm	12,36m ²
5700mm	inw. 5450mm	13,08m ²

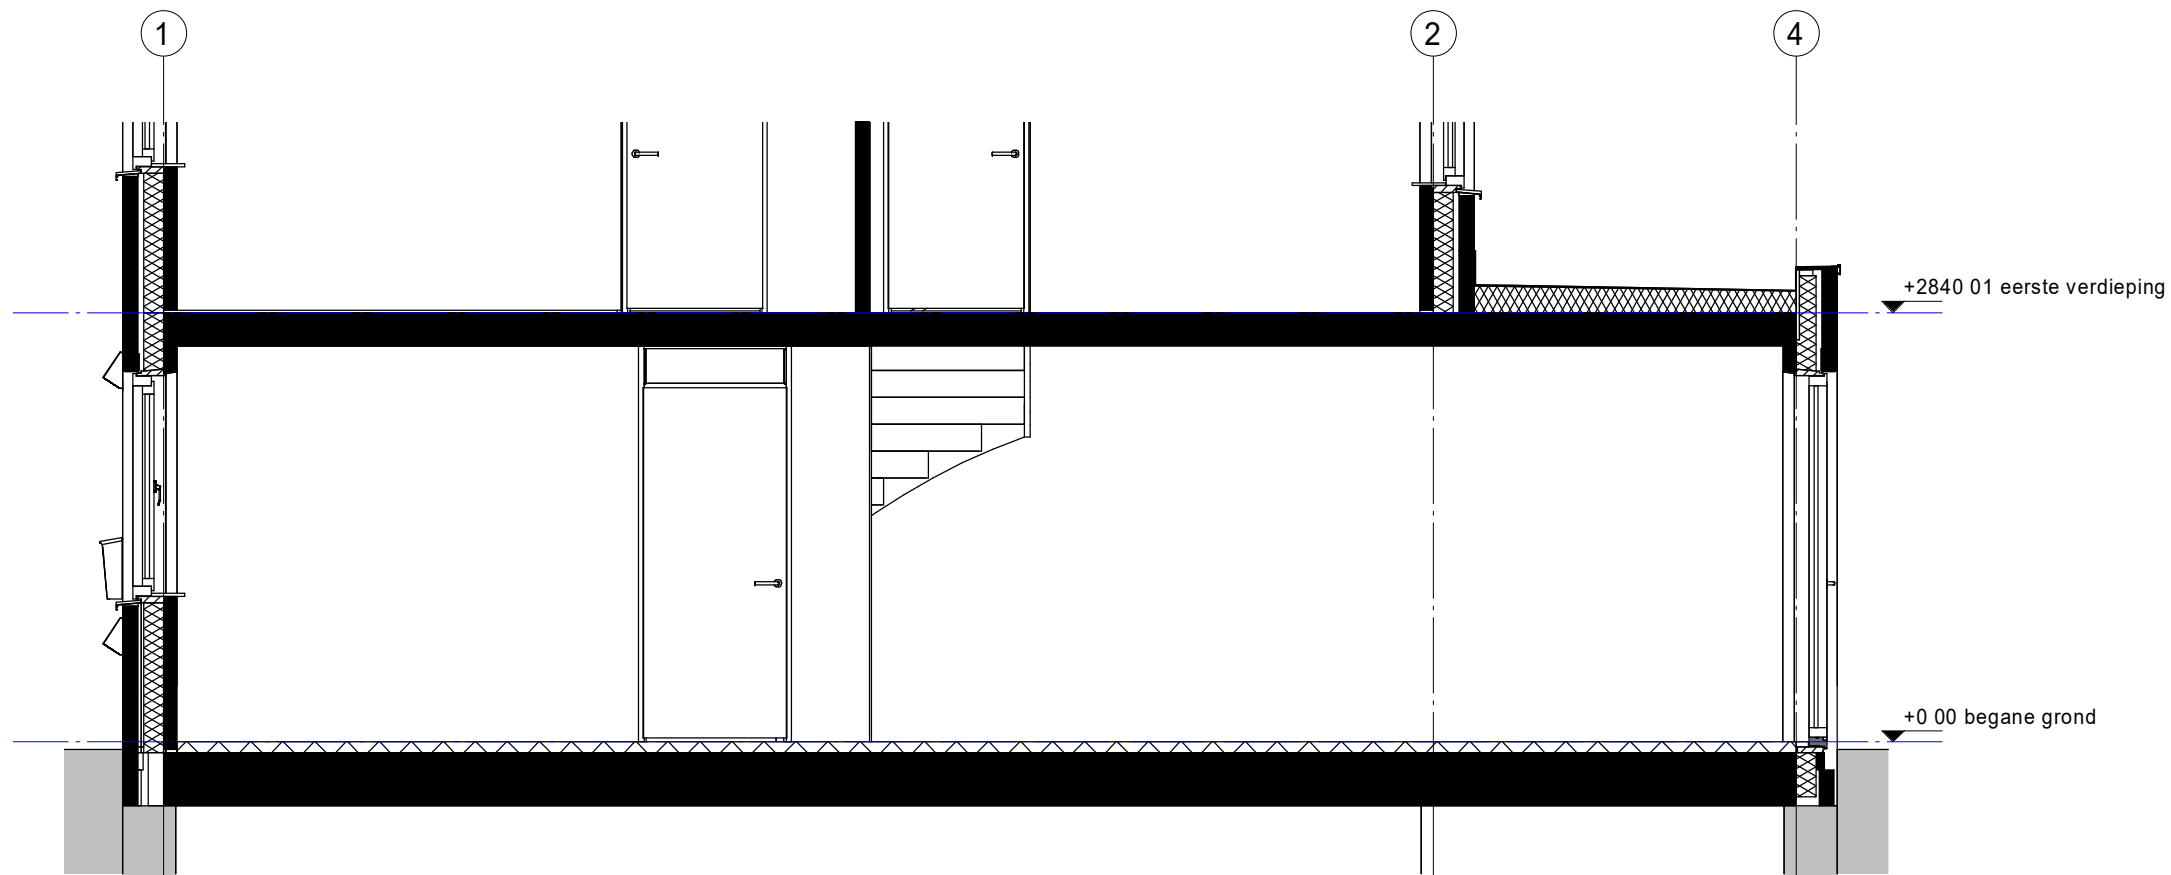

1.A.0.14 Uitbouw 240cm

● PROJECT
Fijn Wonen Nieuwbouw



● ONDERDEEL
Optie uitbouw 2400mm

DATUM: 28-10-2020

GEWIJZIGD:

GETEKEND: MMe

SCHAAL: 1:50

● VERSIE
Fijn Wonen 2.1

TEKENINGNR.: 0000 OPT-002