


Klant	Fijn Wonen B.V.	Project	In de Buurttuin Parkweg fase 2 en 3 te Schiedam	Datum	20-1-2022
Referentie		BouwNr	-	Schaal	-
Bonnummer	45034586.01.12	Leveradres	Aanbiedingskeuken 2 / 5100 Bnr. 40 en 54	Versie	WMA200122
Tekening	Bovenaanzicht	Verkoper	Lenneke Sander-Gorter	Formaat	A4L

Bouwkundige zaken op deze tekening zijn schetsmatig weergegeven. In werkelijkheid kunnen hierop afwijkingen voorkomen. Aan deze tekening kunnen geen rechten worden ontleend.

Sym	Detail
01	(S)Warmwaterleiding afgedopt
02	(S)Koudwaterleiding afgedopt
03	(S)Afvoer 40mm tbv spoelbak
04	(S)Installatiekabel (2x16A) voorzien van 5 polige Isolectra stekker 330+ vloer
05	(S)Installatiekabel (3x 16A) voorzien van 5 polige Isolectra stekker 330+ vloer
06	(S)Loze leiding
07	(S)D-WCD+ra t.b.v. huishoudelijk gebruik

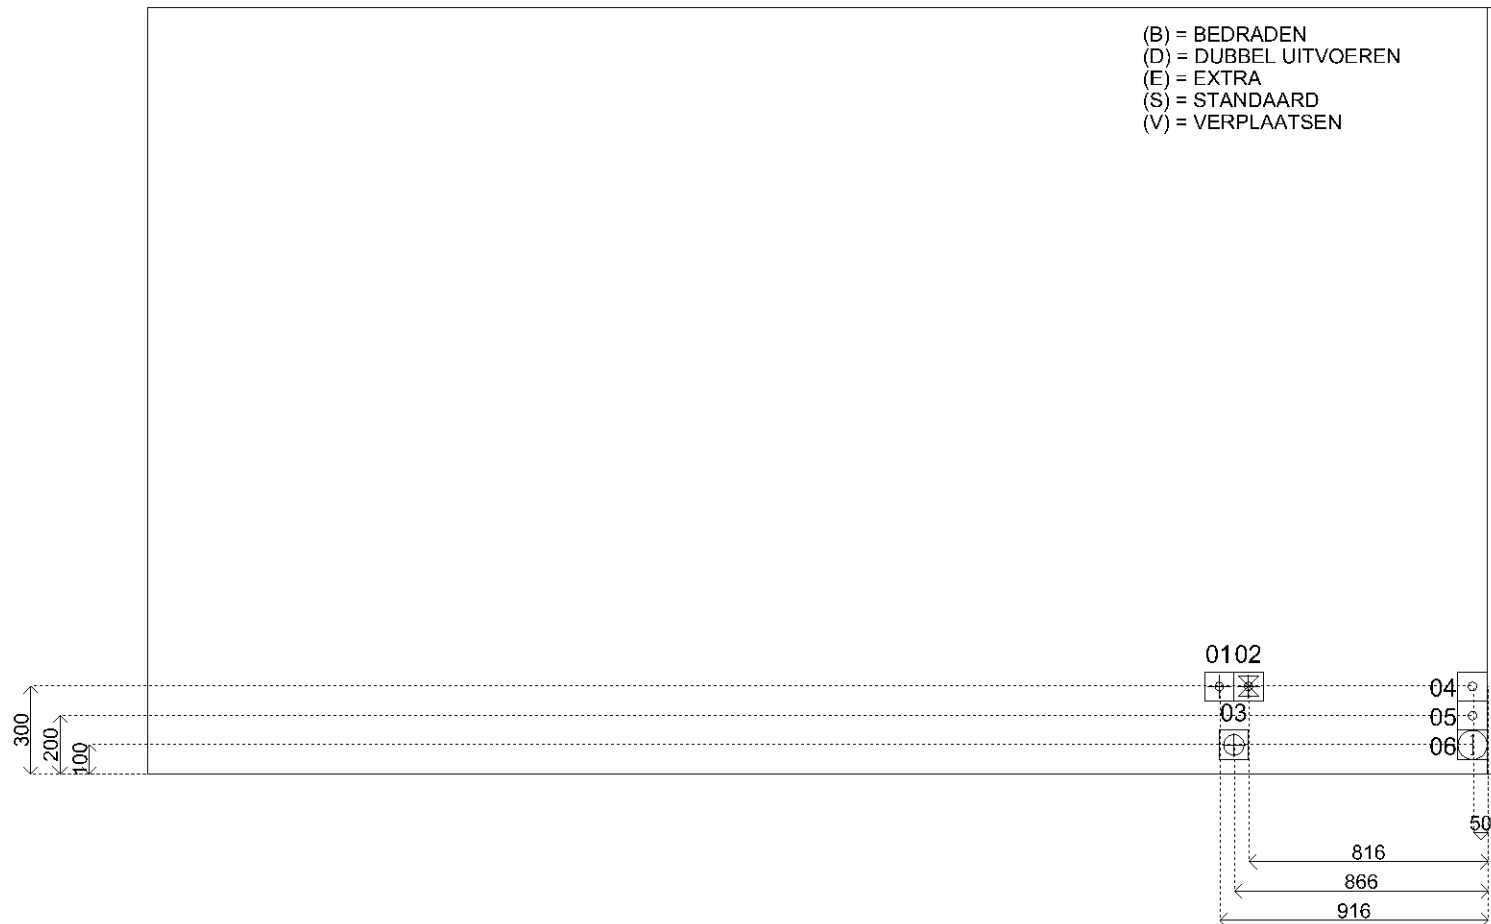


Klant	Fijn Wonen B.V.	Project	In de Buurttuin Parkweg fase 2 en 3 te Schiedam	Datum	20-1-2022
Referentie		BouwNr	-	Schaal	-
Bonnummer	45034586.01.12	Leveradres	Aanbiedingskeuken 2 / 5100 Bnr. 40 en 54	Versie	WMA200122
Tekening	Installatietekening wand 1	Verkoper	Lenneke Sander-Gorter	Formaat	A4L

Bouwkundige zaken op deze tekening zijn schetsmatig weergegeven. In werkelijkheid kunnen hierop afwijkingen voorkomen. Aan deze tekening kunnen geen rechten worden ontleend.

Sym	Detail
01	(S)Warmwaterleiding afgedopt
02	(S)Koudwaterleiding afgedopt
03	(S)Afvoer 40mm tbv spoelbak
04	(S)Installatiekabel (2x16A) voorzien van 5 polige Isolectra stekker 330+ vloer
05	(S)Installatiekabel (3x 16A) voorzien van 5 polige Isolectra stekker 330+ vloer
06	(S)Loze leiding
07	(S)D-WCD+ra t.b.v. huishoudelijk gebruik

(B) = BEDRADEN  
(D) = DUBBEL UITVOEREN  
(E) = EXTRA  
(S) = STANDAARD  
(V) = VERPLAATSEN

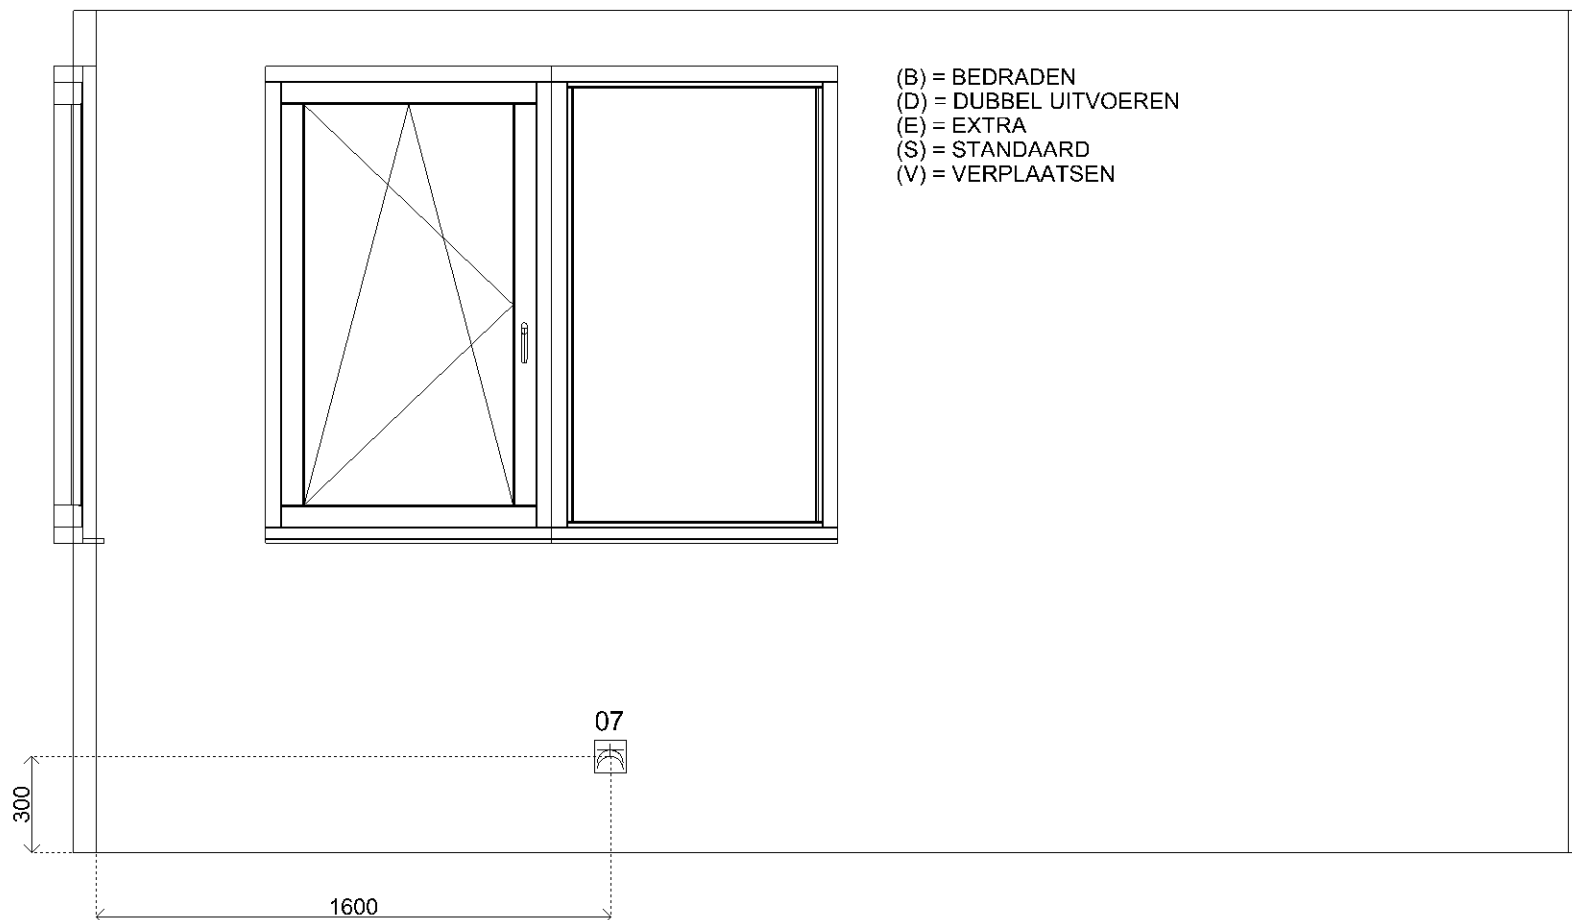

Klant	Fijn Wonen B.V.	Project	In de Buurttuin Parkweg fase 2 en 3 te Schiedam	Datum	20-1-2022
Referentie		BouwNr	-	Schaal	-
Bonnummer	45034586.01.12	Leveradres	Aanbiedingskeuken 2 / 5100 Bnr. 40 en 54	Versie	WMA200122
Tekening	Installatietekening wand 3	Verkoper	Lenneke Sander-Gorter	Formaat	A4L

Bouwkundige zaken op deze tekening zijn schetsmatig weergegeven. In werkelijkheid kunnen hierop afwijkingen voorkomen. Aan deze tekening kunnen geen rechten worden ontleend.