

Woningtype 202-5100
Bouwnummer 116

116	117	118	119
-----	-----	-----	-----


Woningblok: 16

Schiedam 23 woningen Koop
Beganegronnd nr. 116

Projectno.:25600235 Schaal:1:50

Datum: 22-06-2023



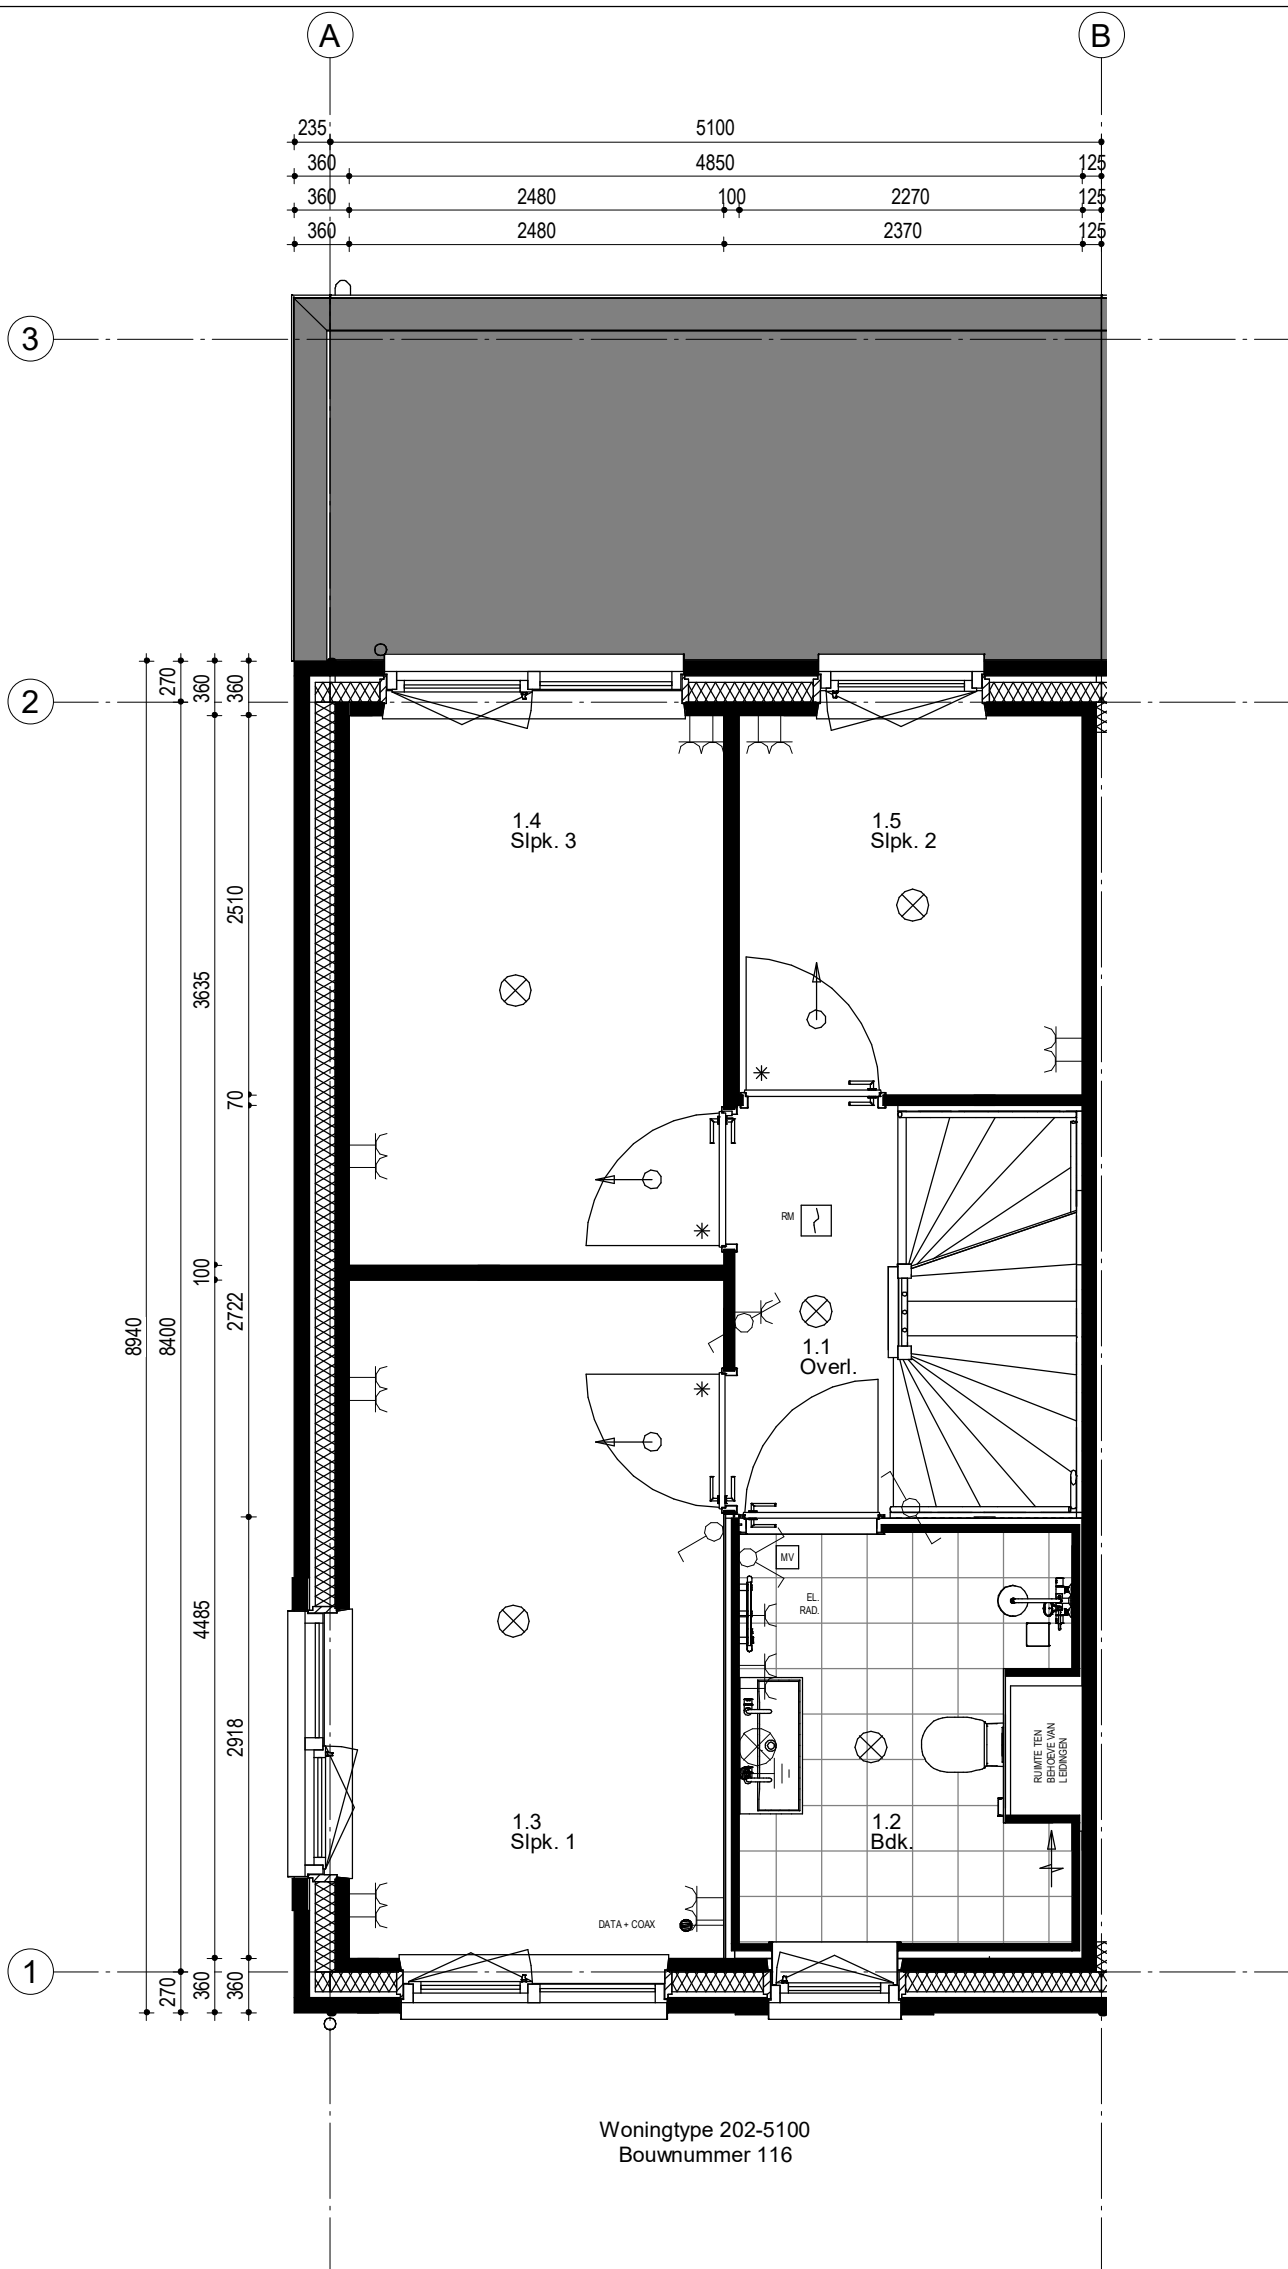

Woningtype 202-5100
Bouwnummer 116

116	117	118	119
-----	-----	-----	-----


Woningblok: 16

Schiedam 23 woningen Koop
1e Verdieping nr. 116

Projectno.:25600235 Schaal:1:50

Datum: 22-06-2023



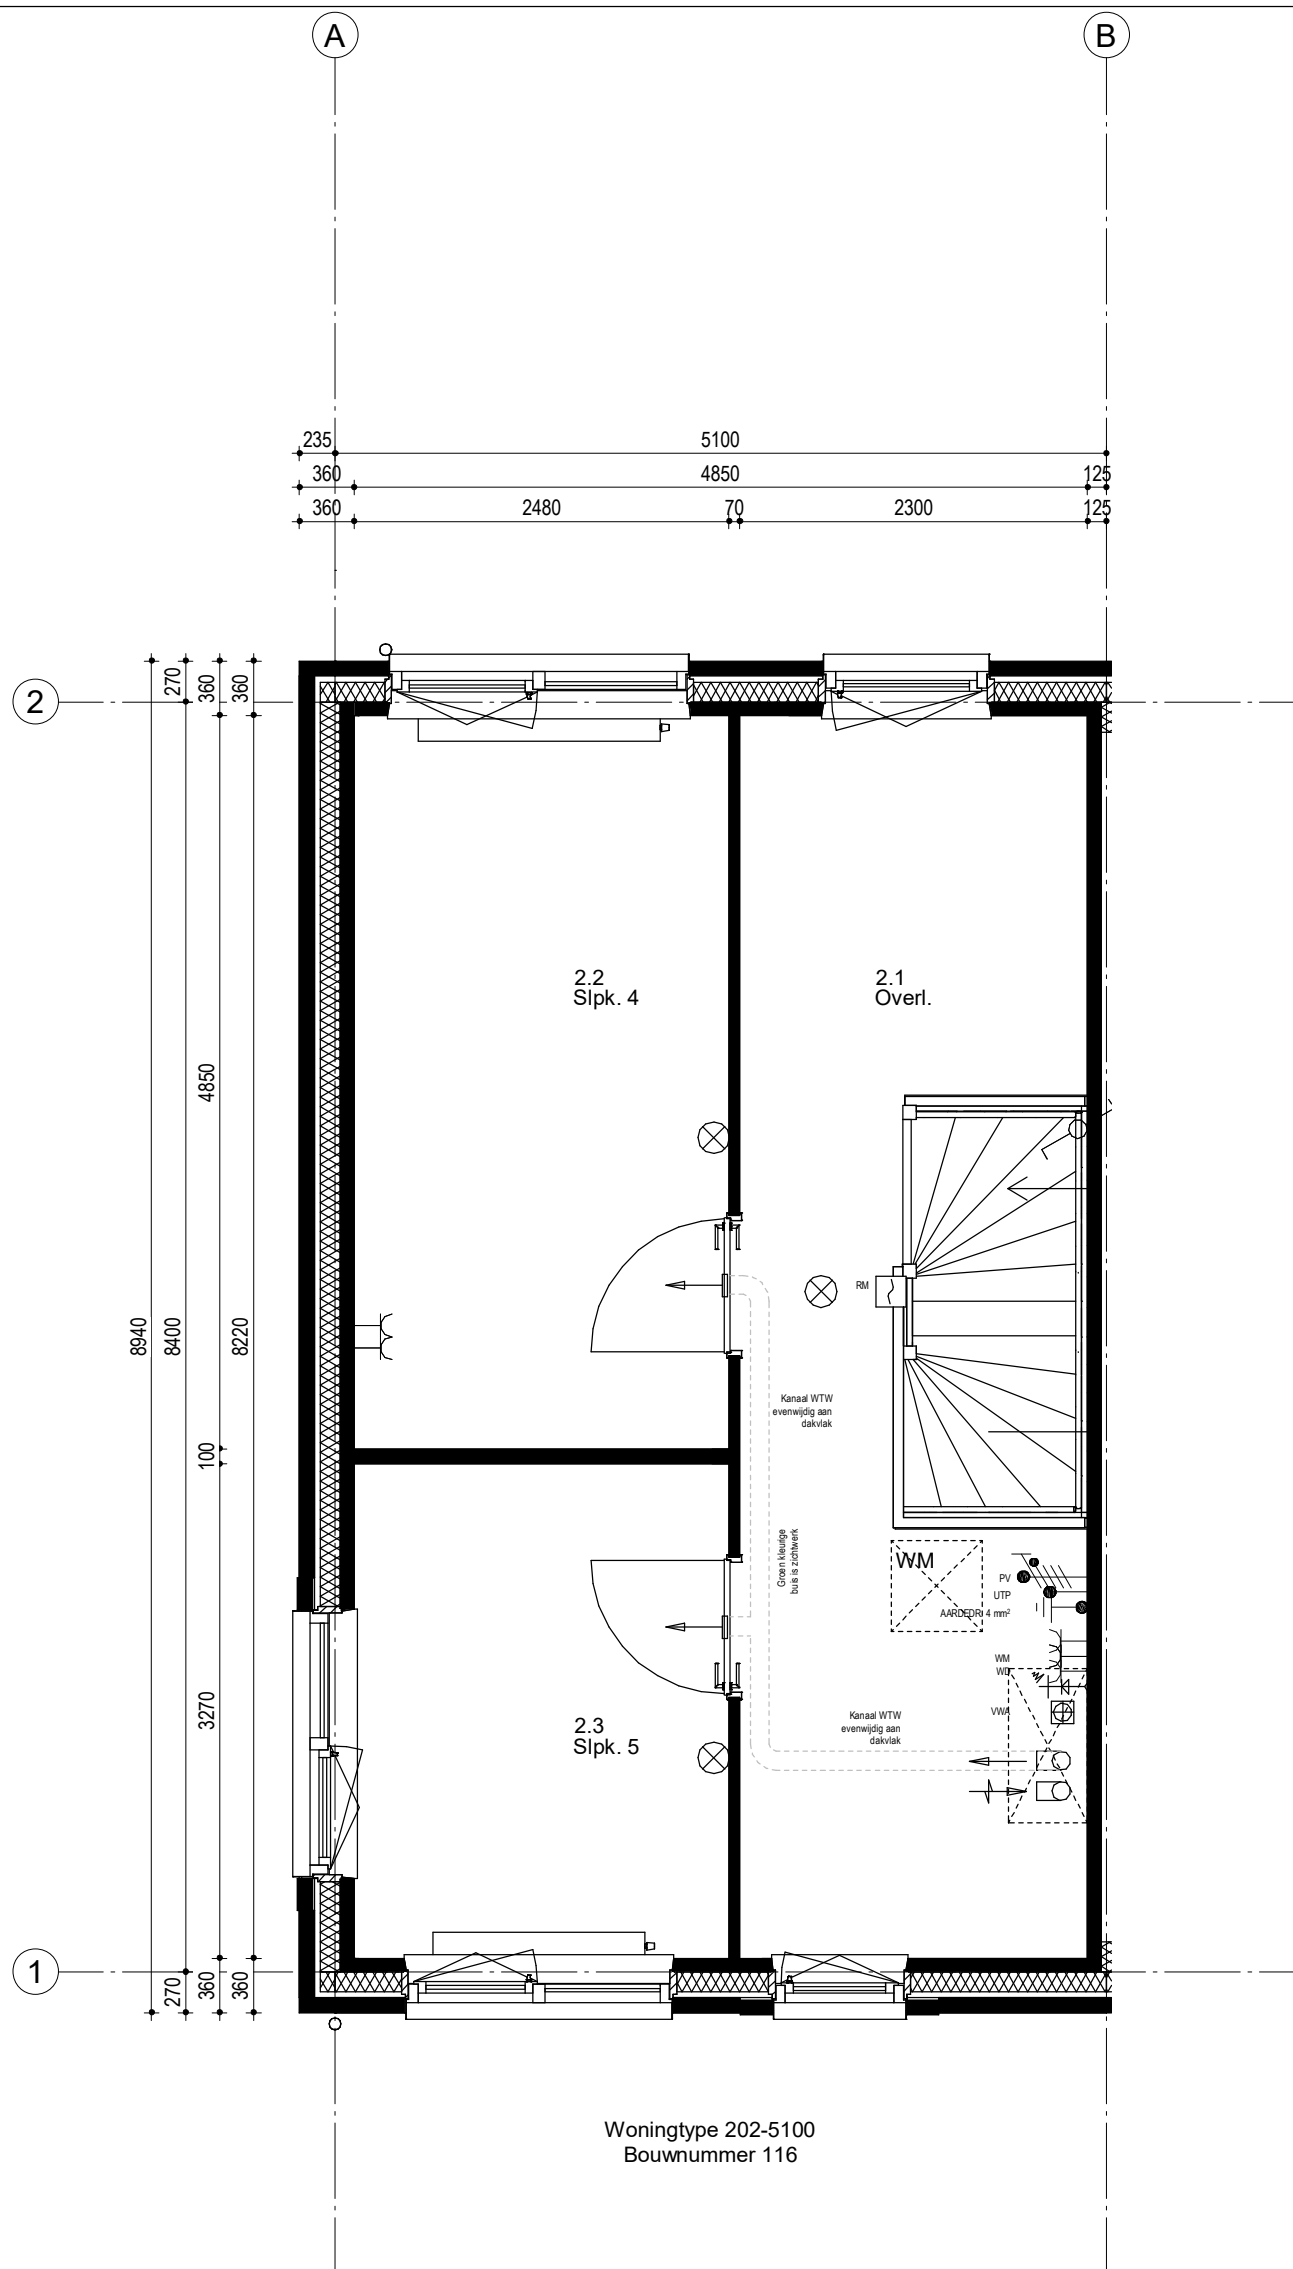

116	117	118	119
-----	-----	-----	-----



Woningblok: 16

Schiedam 23 woningen Koop
2e Verdieping nr. 116

Projectno.: 25600235 Schaal: 1:50

Datum: 22-06-2023



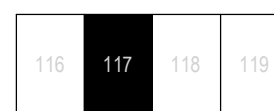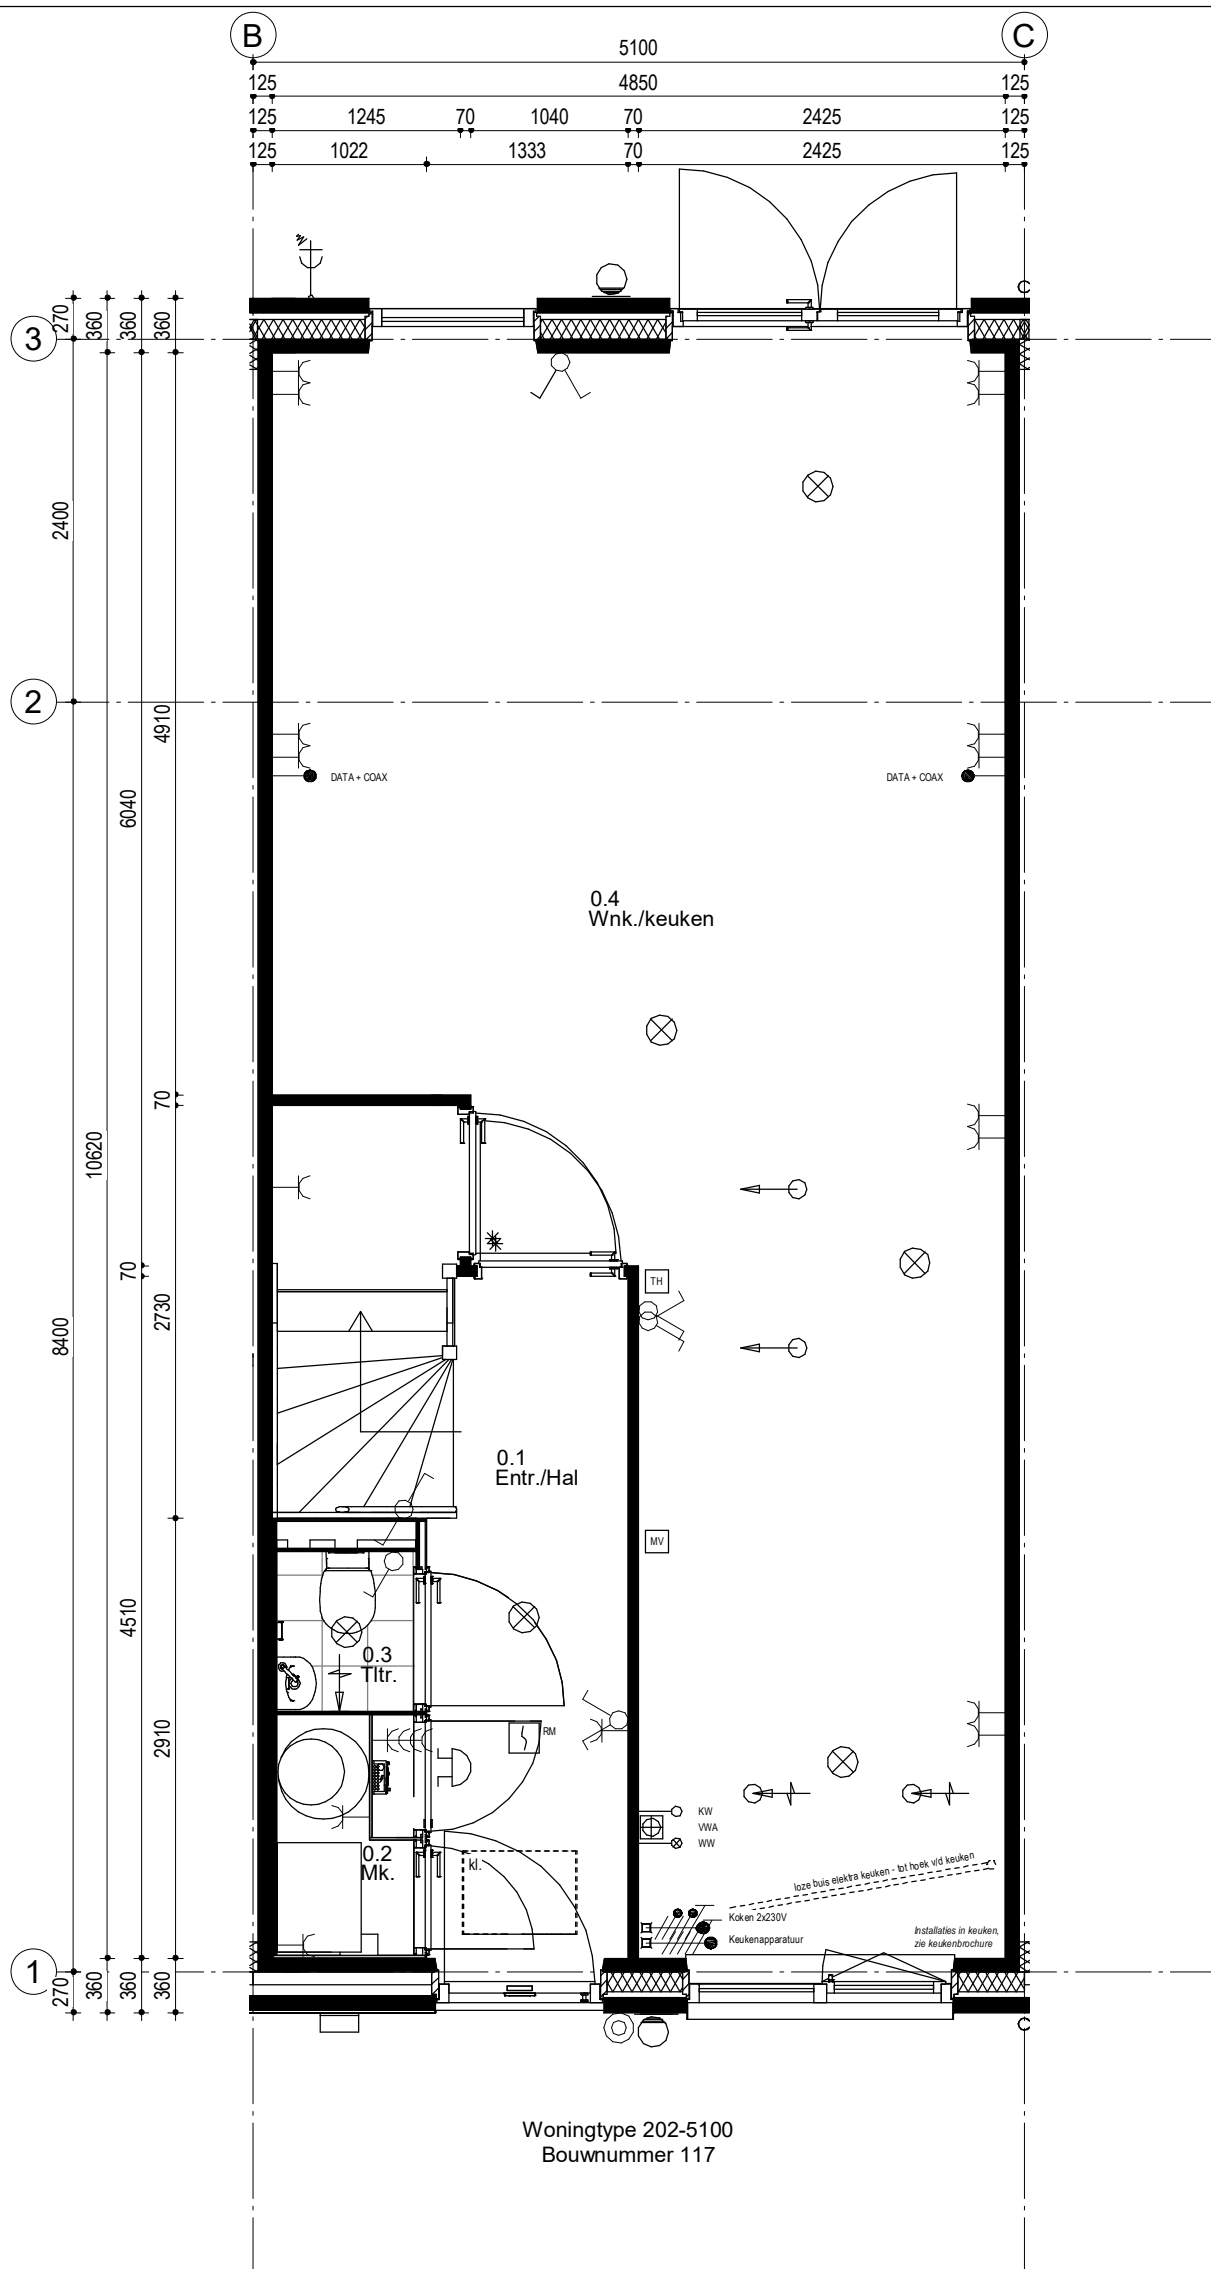


Woningblok: 16

Schiedam 23 woningen Koop
Beganegrond nr. 117

Projectno.:25600235 Schaal:1:50

Datum: 22-06-2023



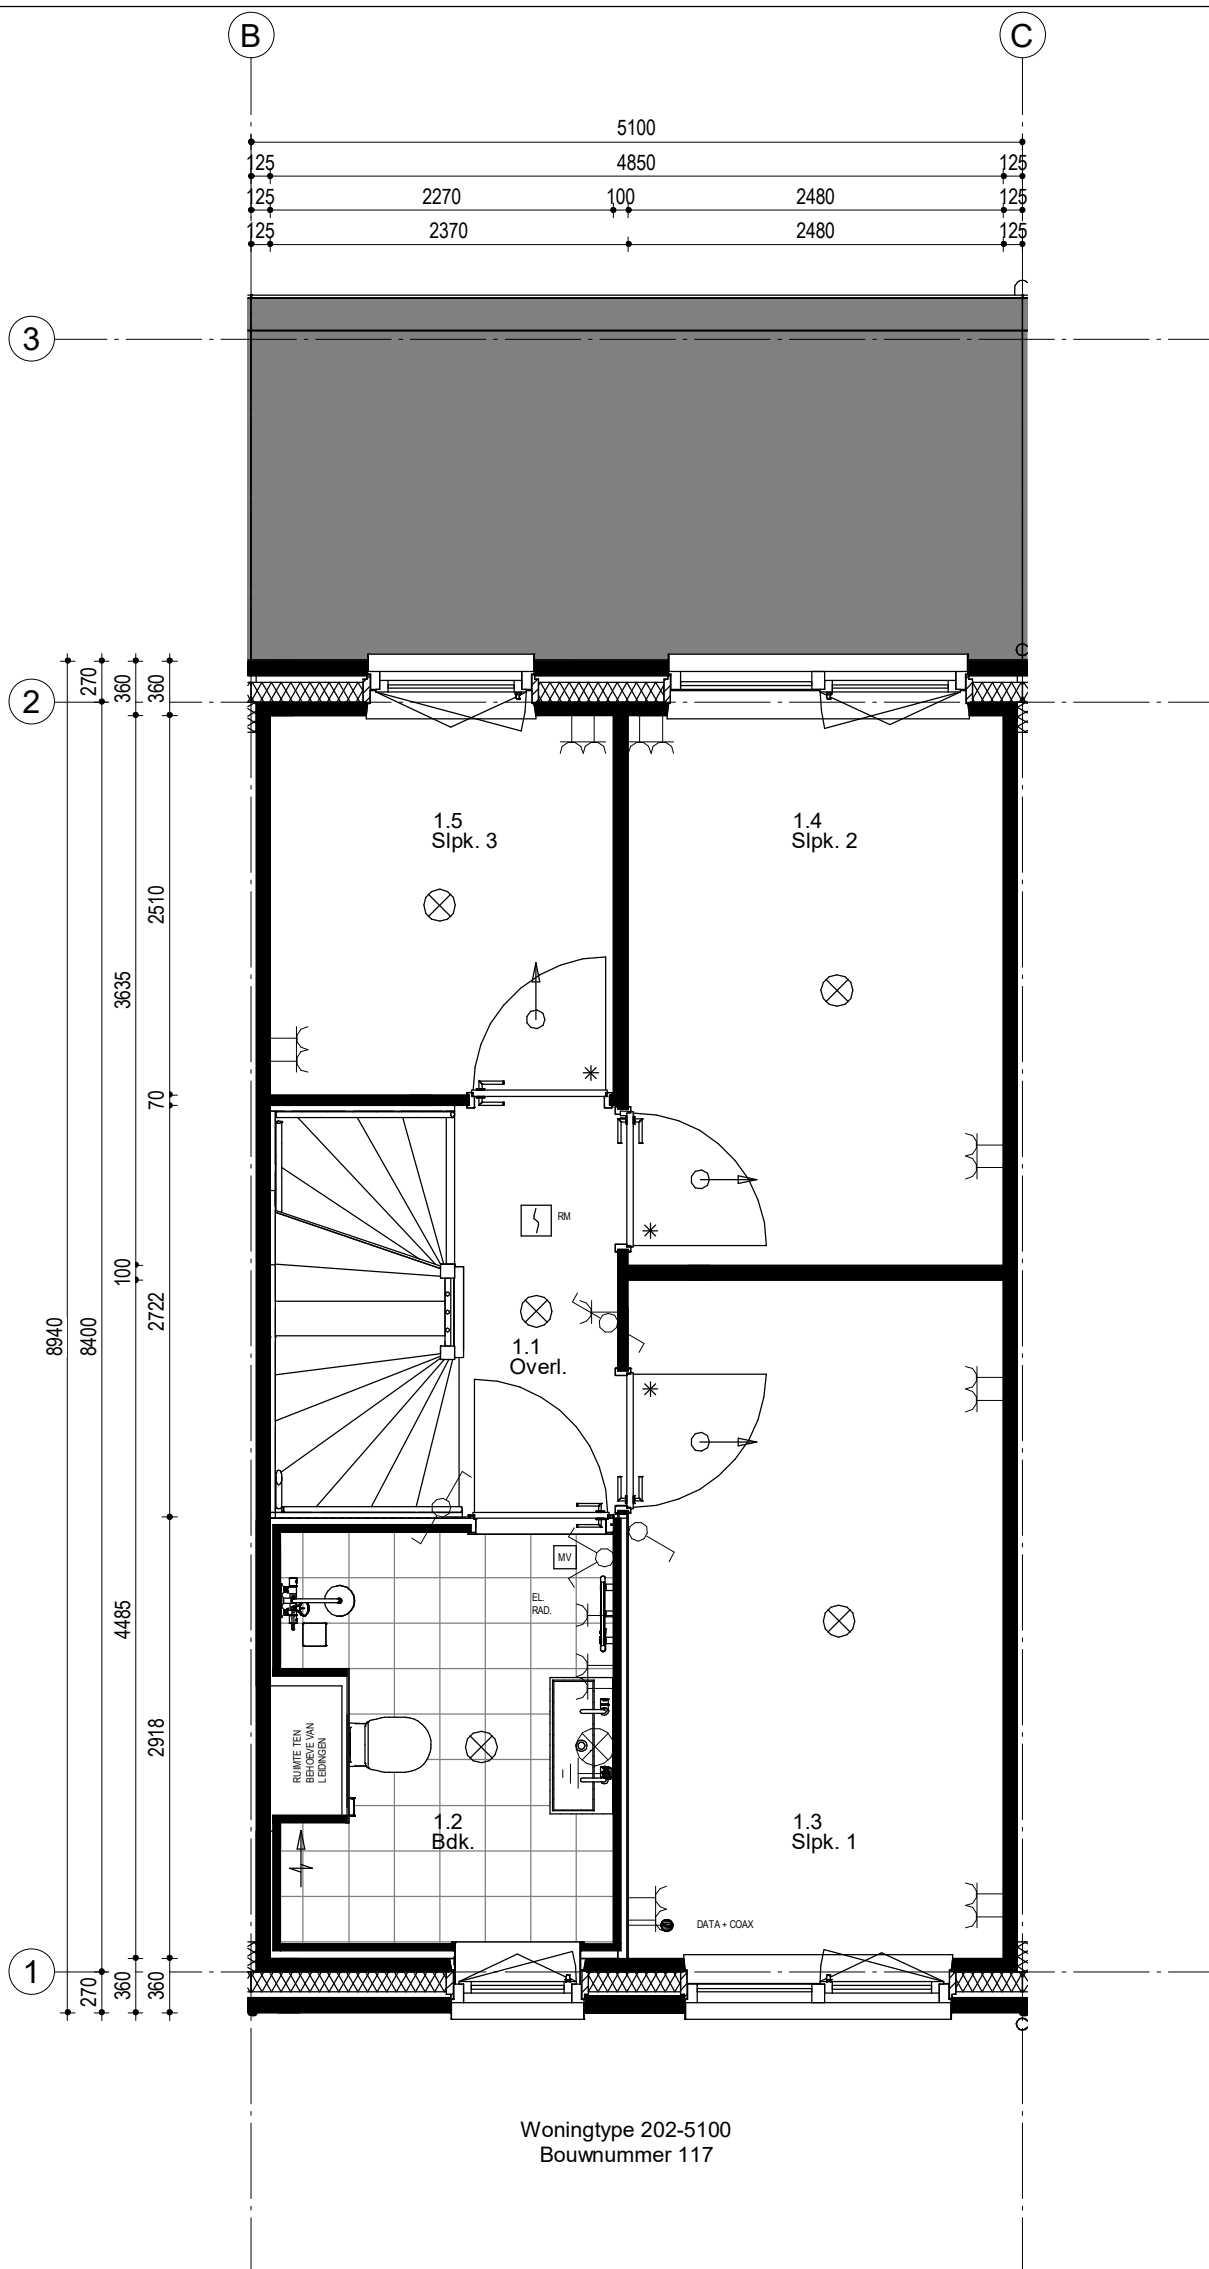


Woningblok: 16

Schiedam 23 woningen Koop
1e Verdieping nr. 117

Projectno.:25600235 Schaal:1:50

Datum: 22-06-2023



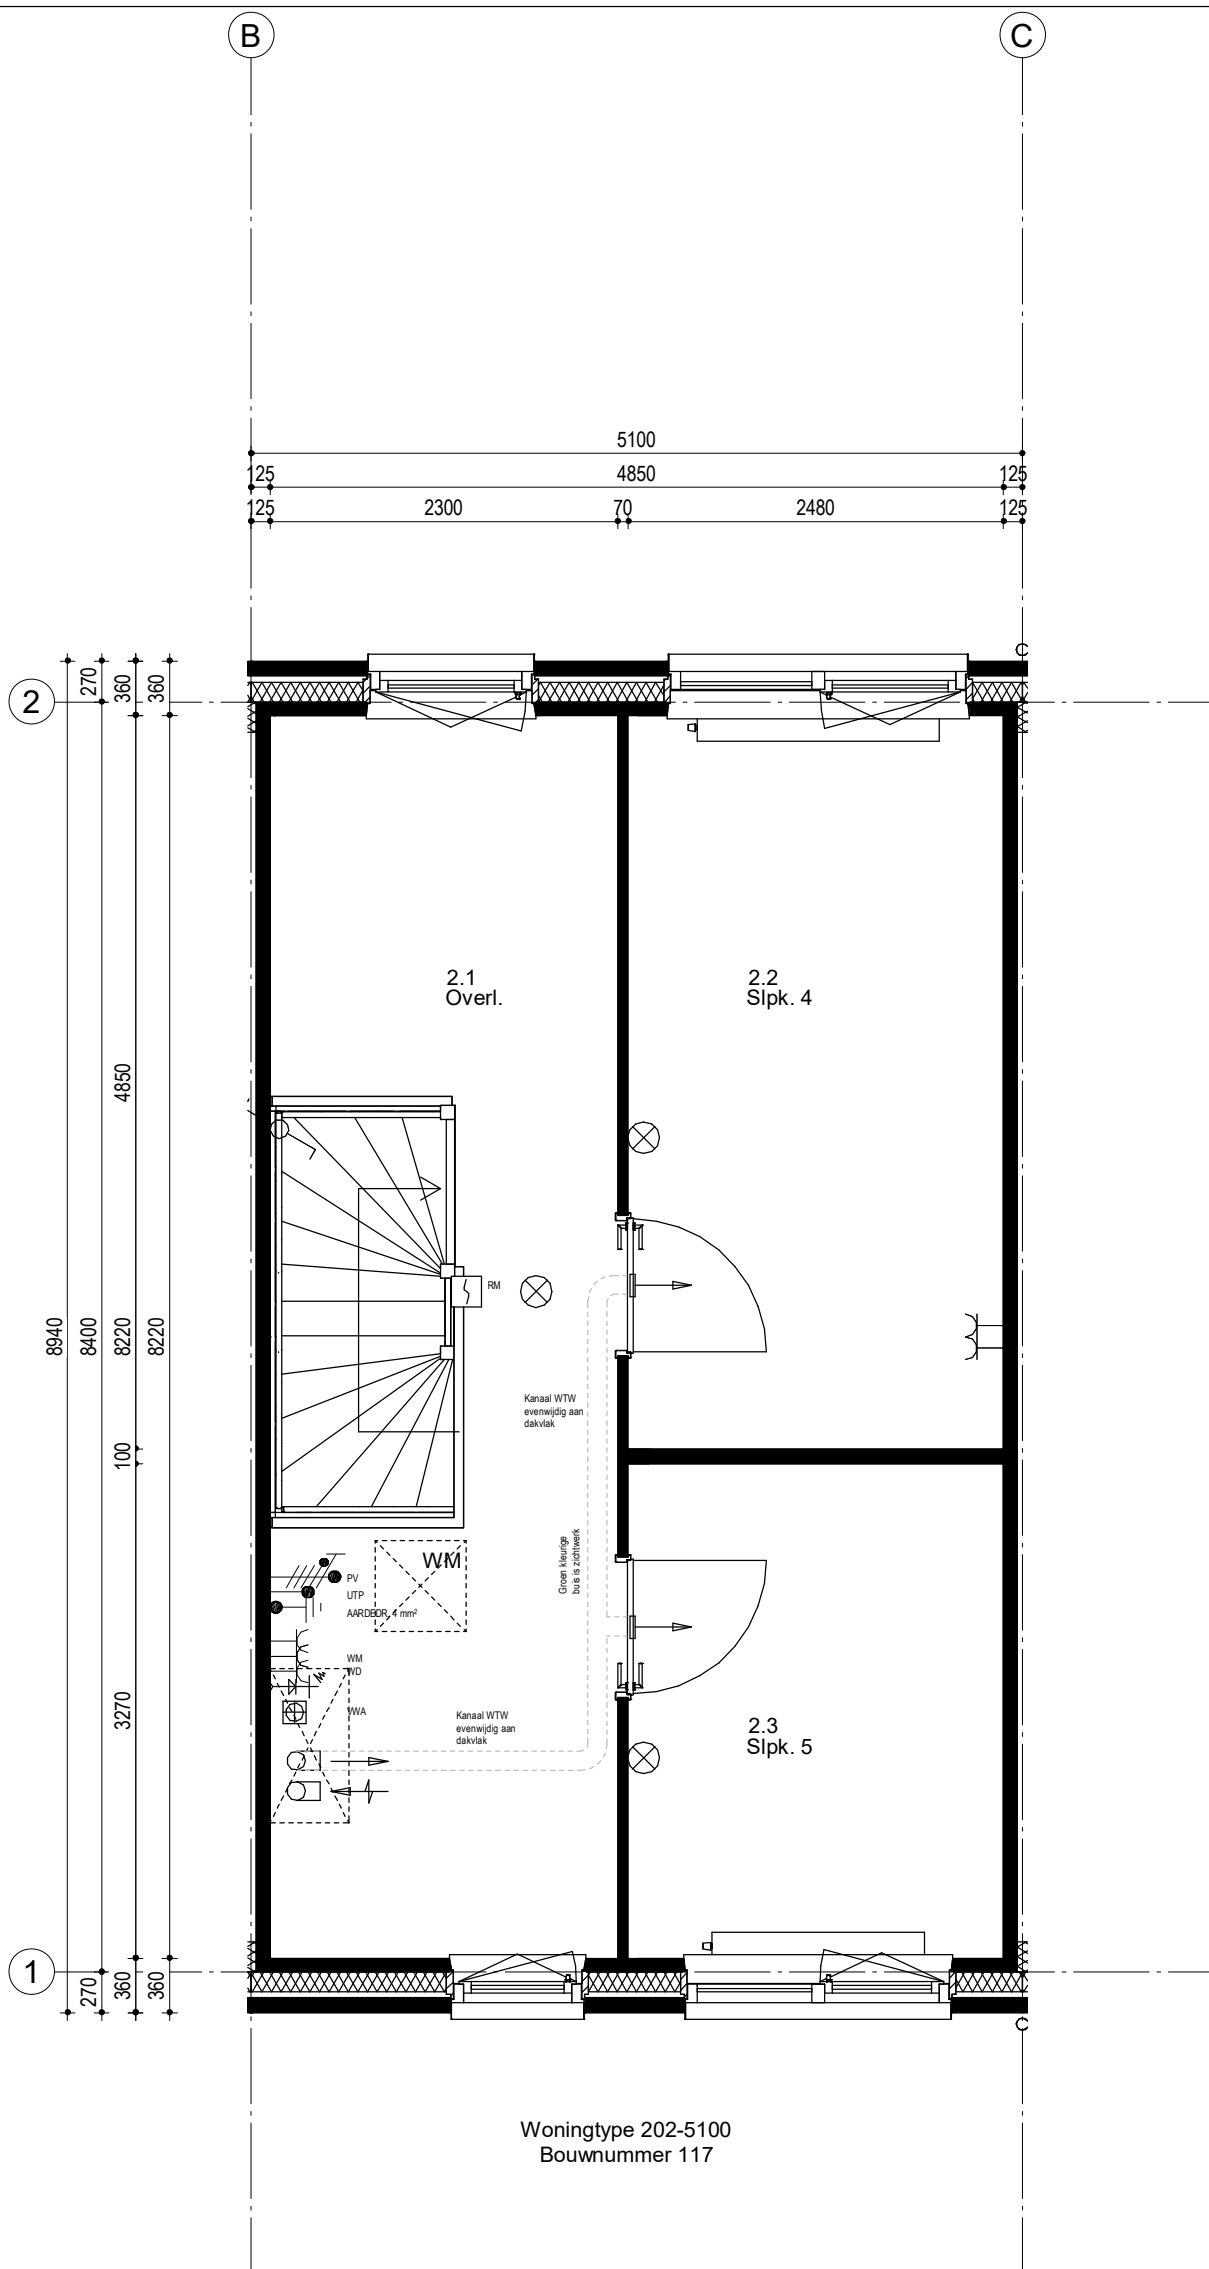


Woningblok: 16

Schiedam 23 woningen Koop
2e Verdieping nr.117

Projectno.:25600235 Schaal:1:50

Datum: 22-06-2023



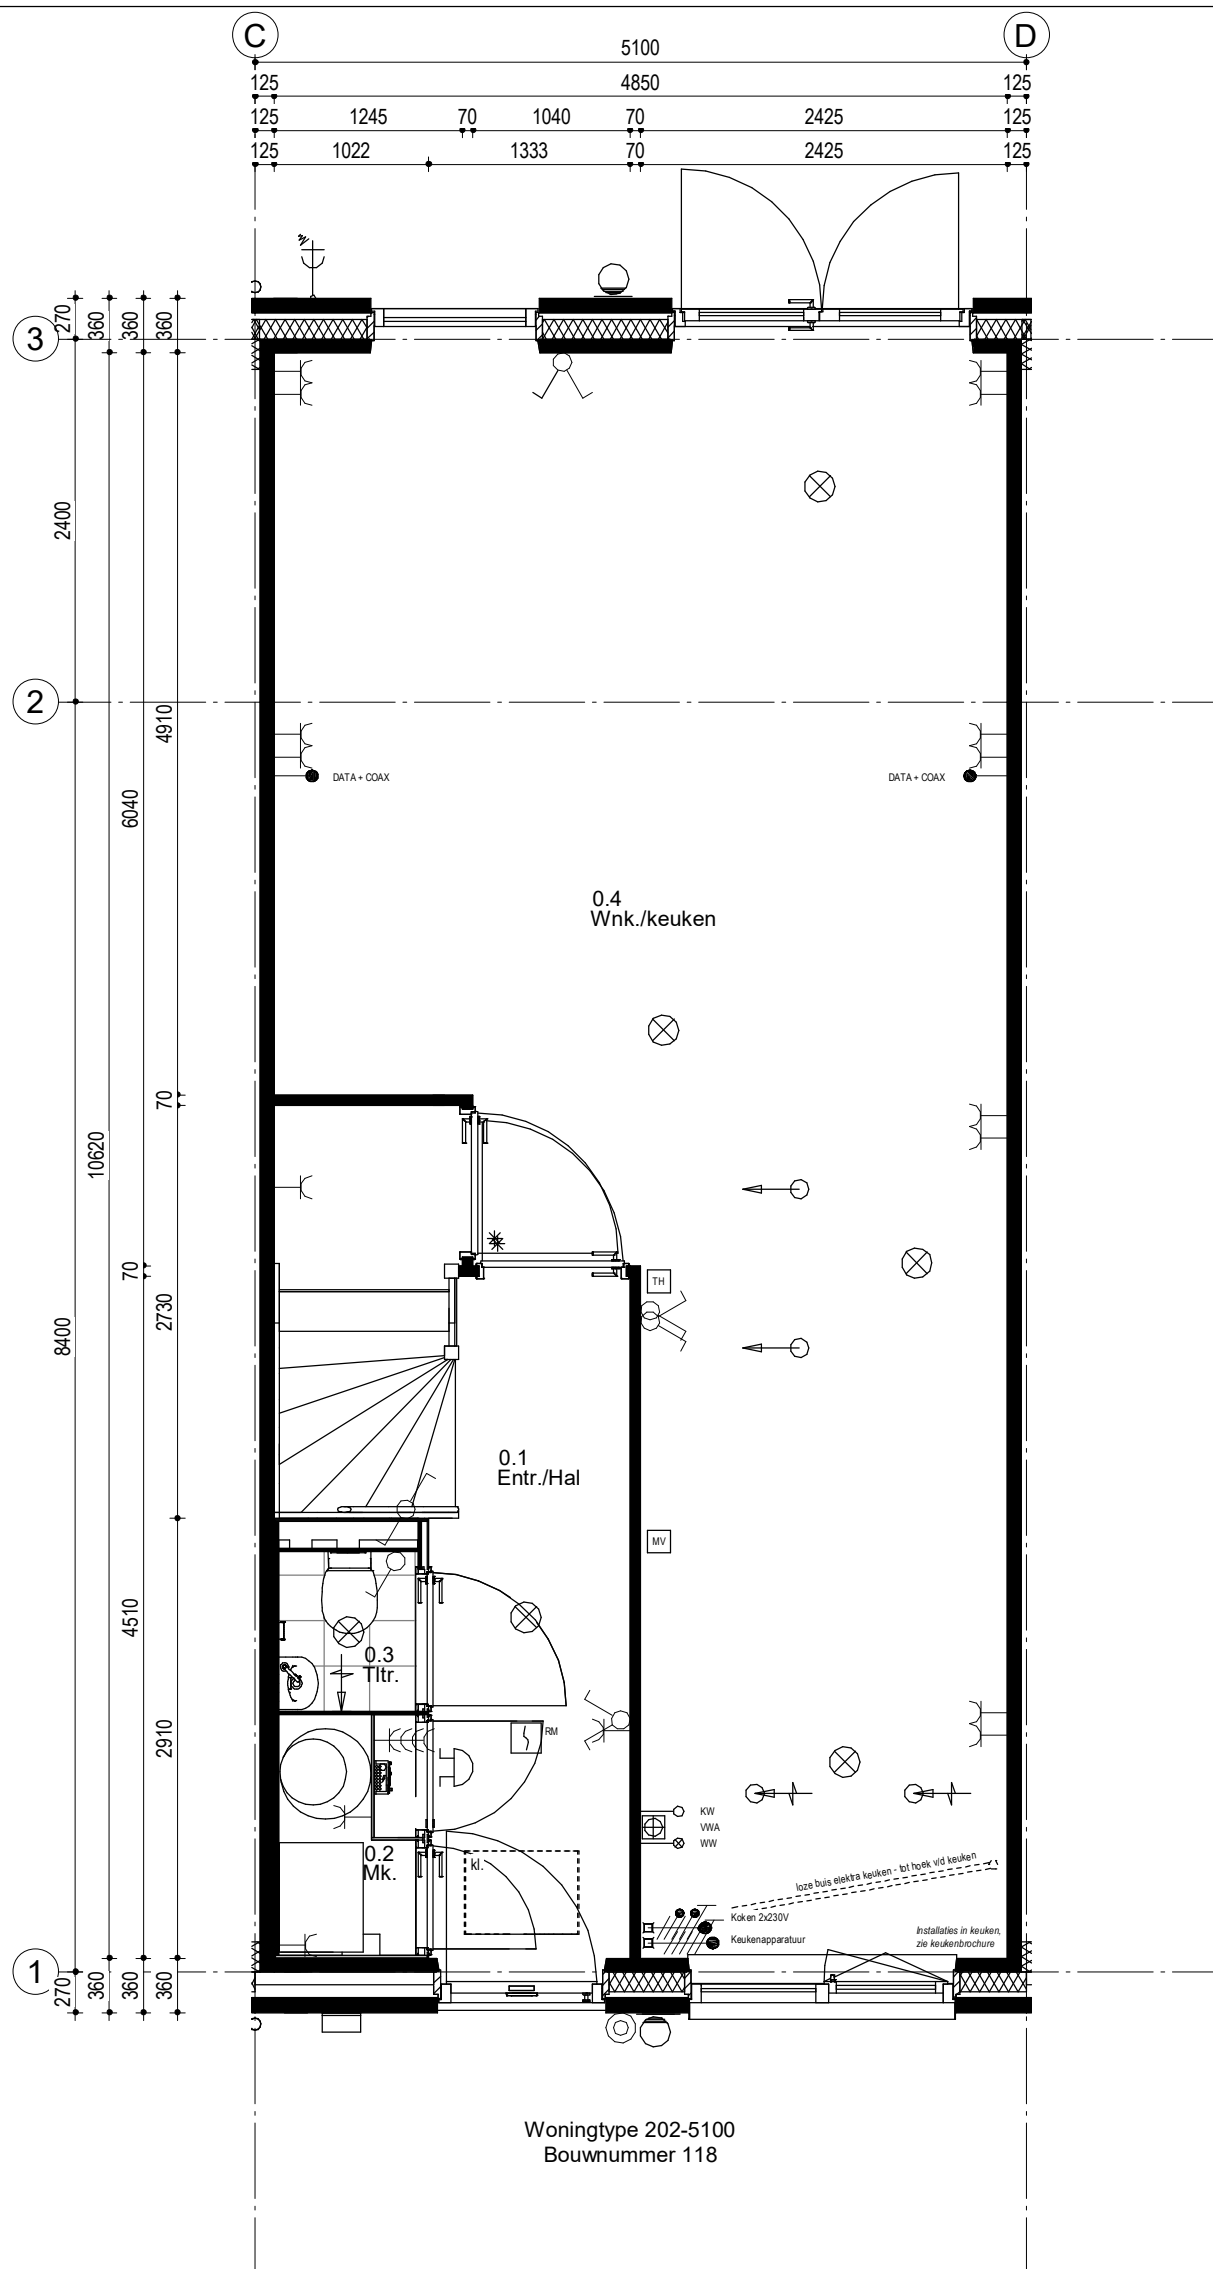

116	117	118	119
-----	-----	-----	-----


Woningblok: 16

Schiedam 23 woningen Koop
Beganegrond nr. 118

Projectno.:25600235 Schaal:1:50

Datum: 22-06-2023



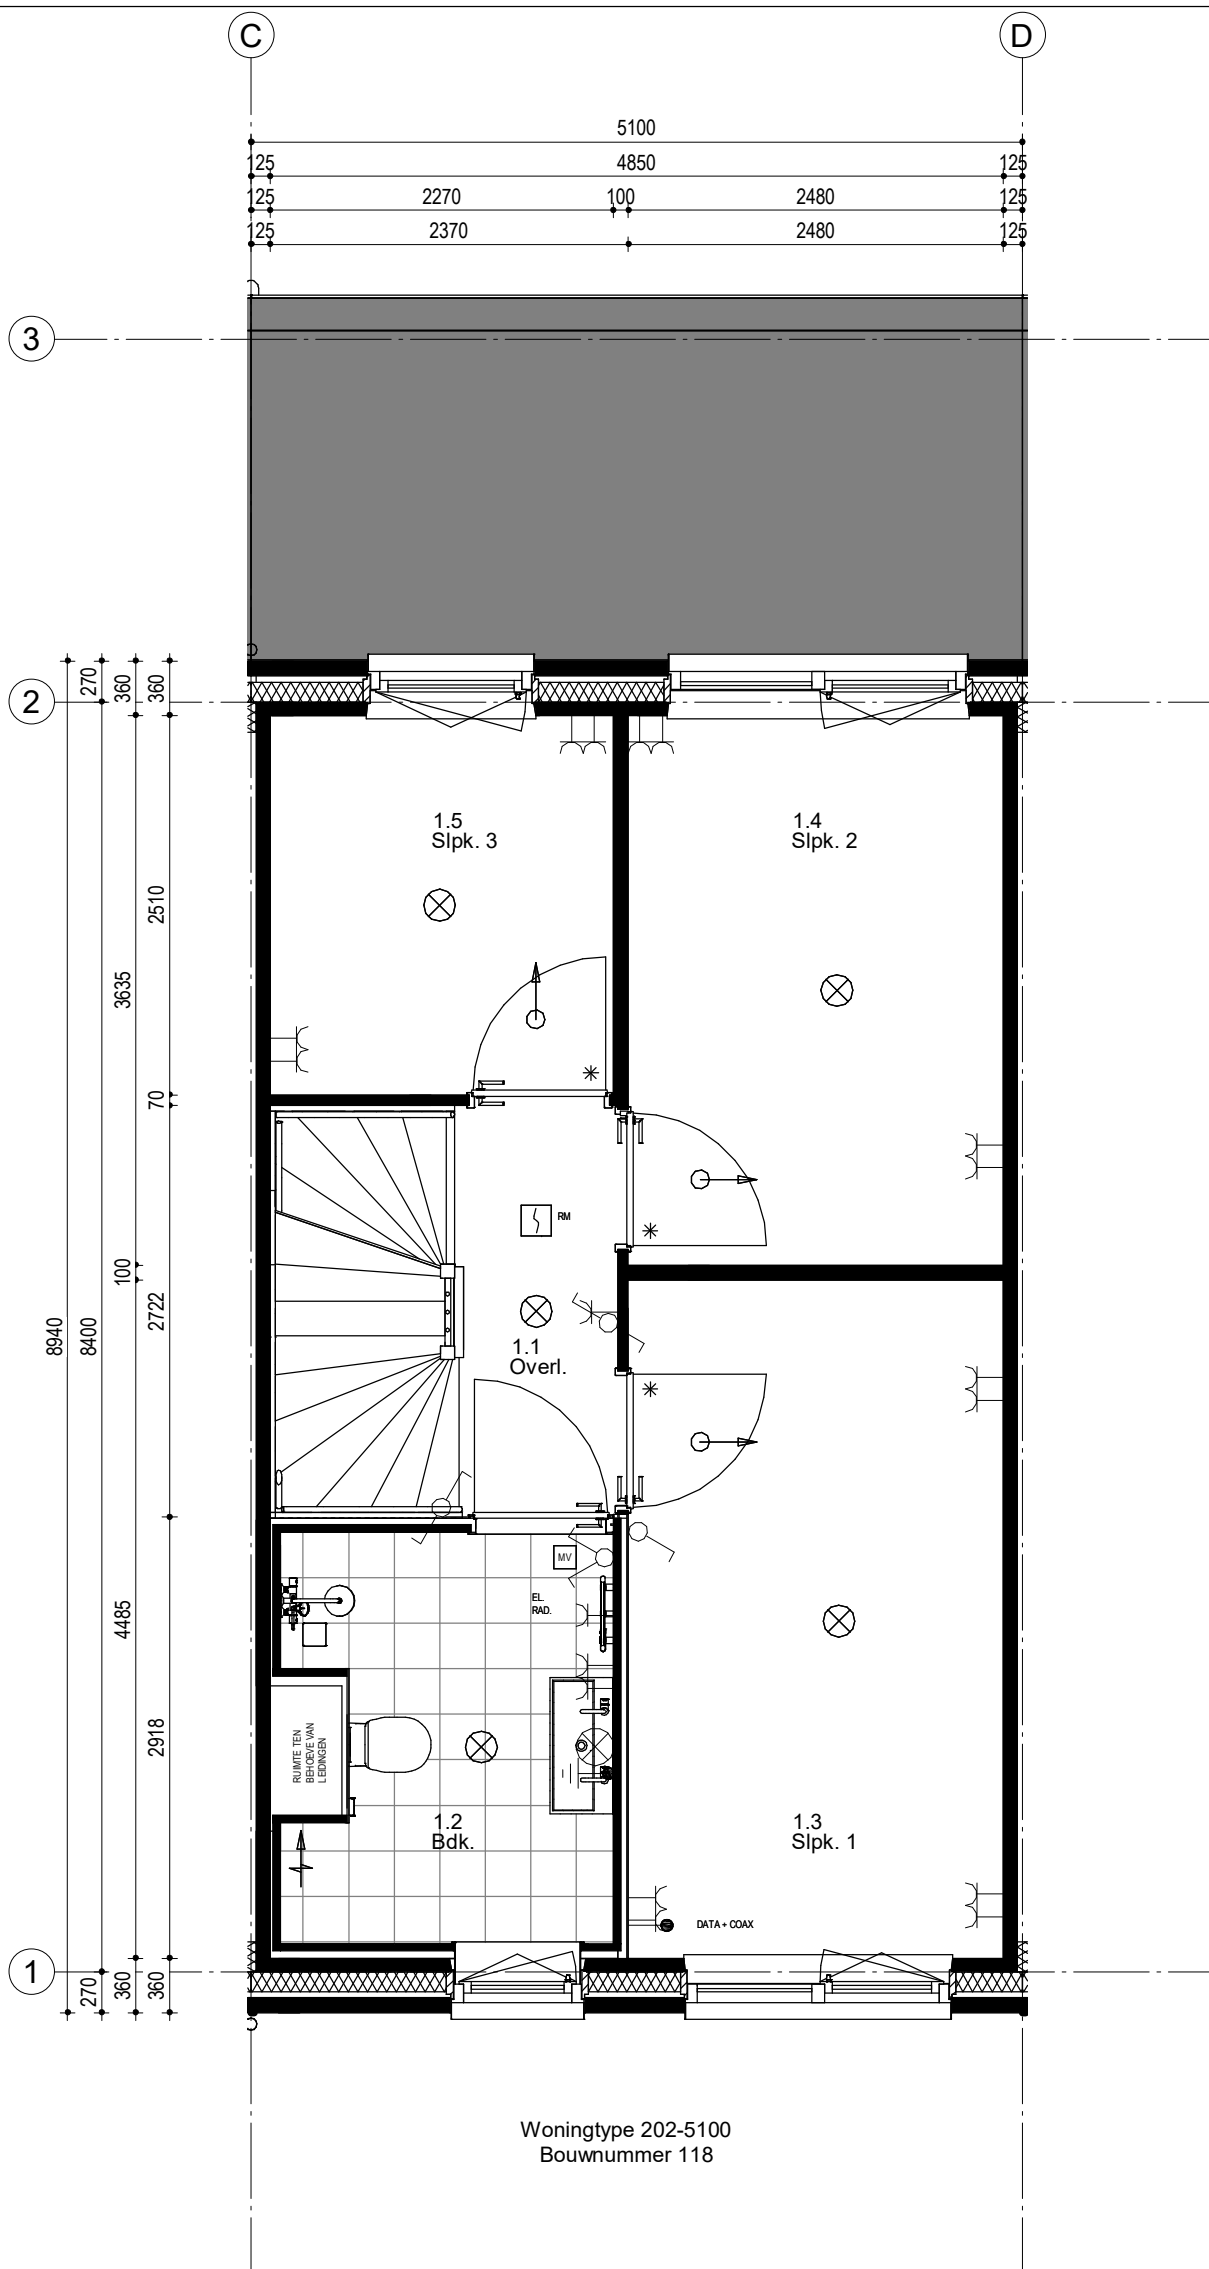

116	117	118	119
-----	-----	-----	-----


Woningblok: 16

Schiedam 23 woningen Koop
1e Verdieping nr. 118

Projectno.:25600235 Schaal:1:50

Datum: 22-06-2023



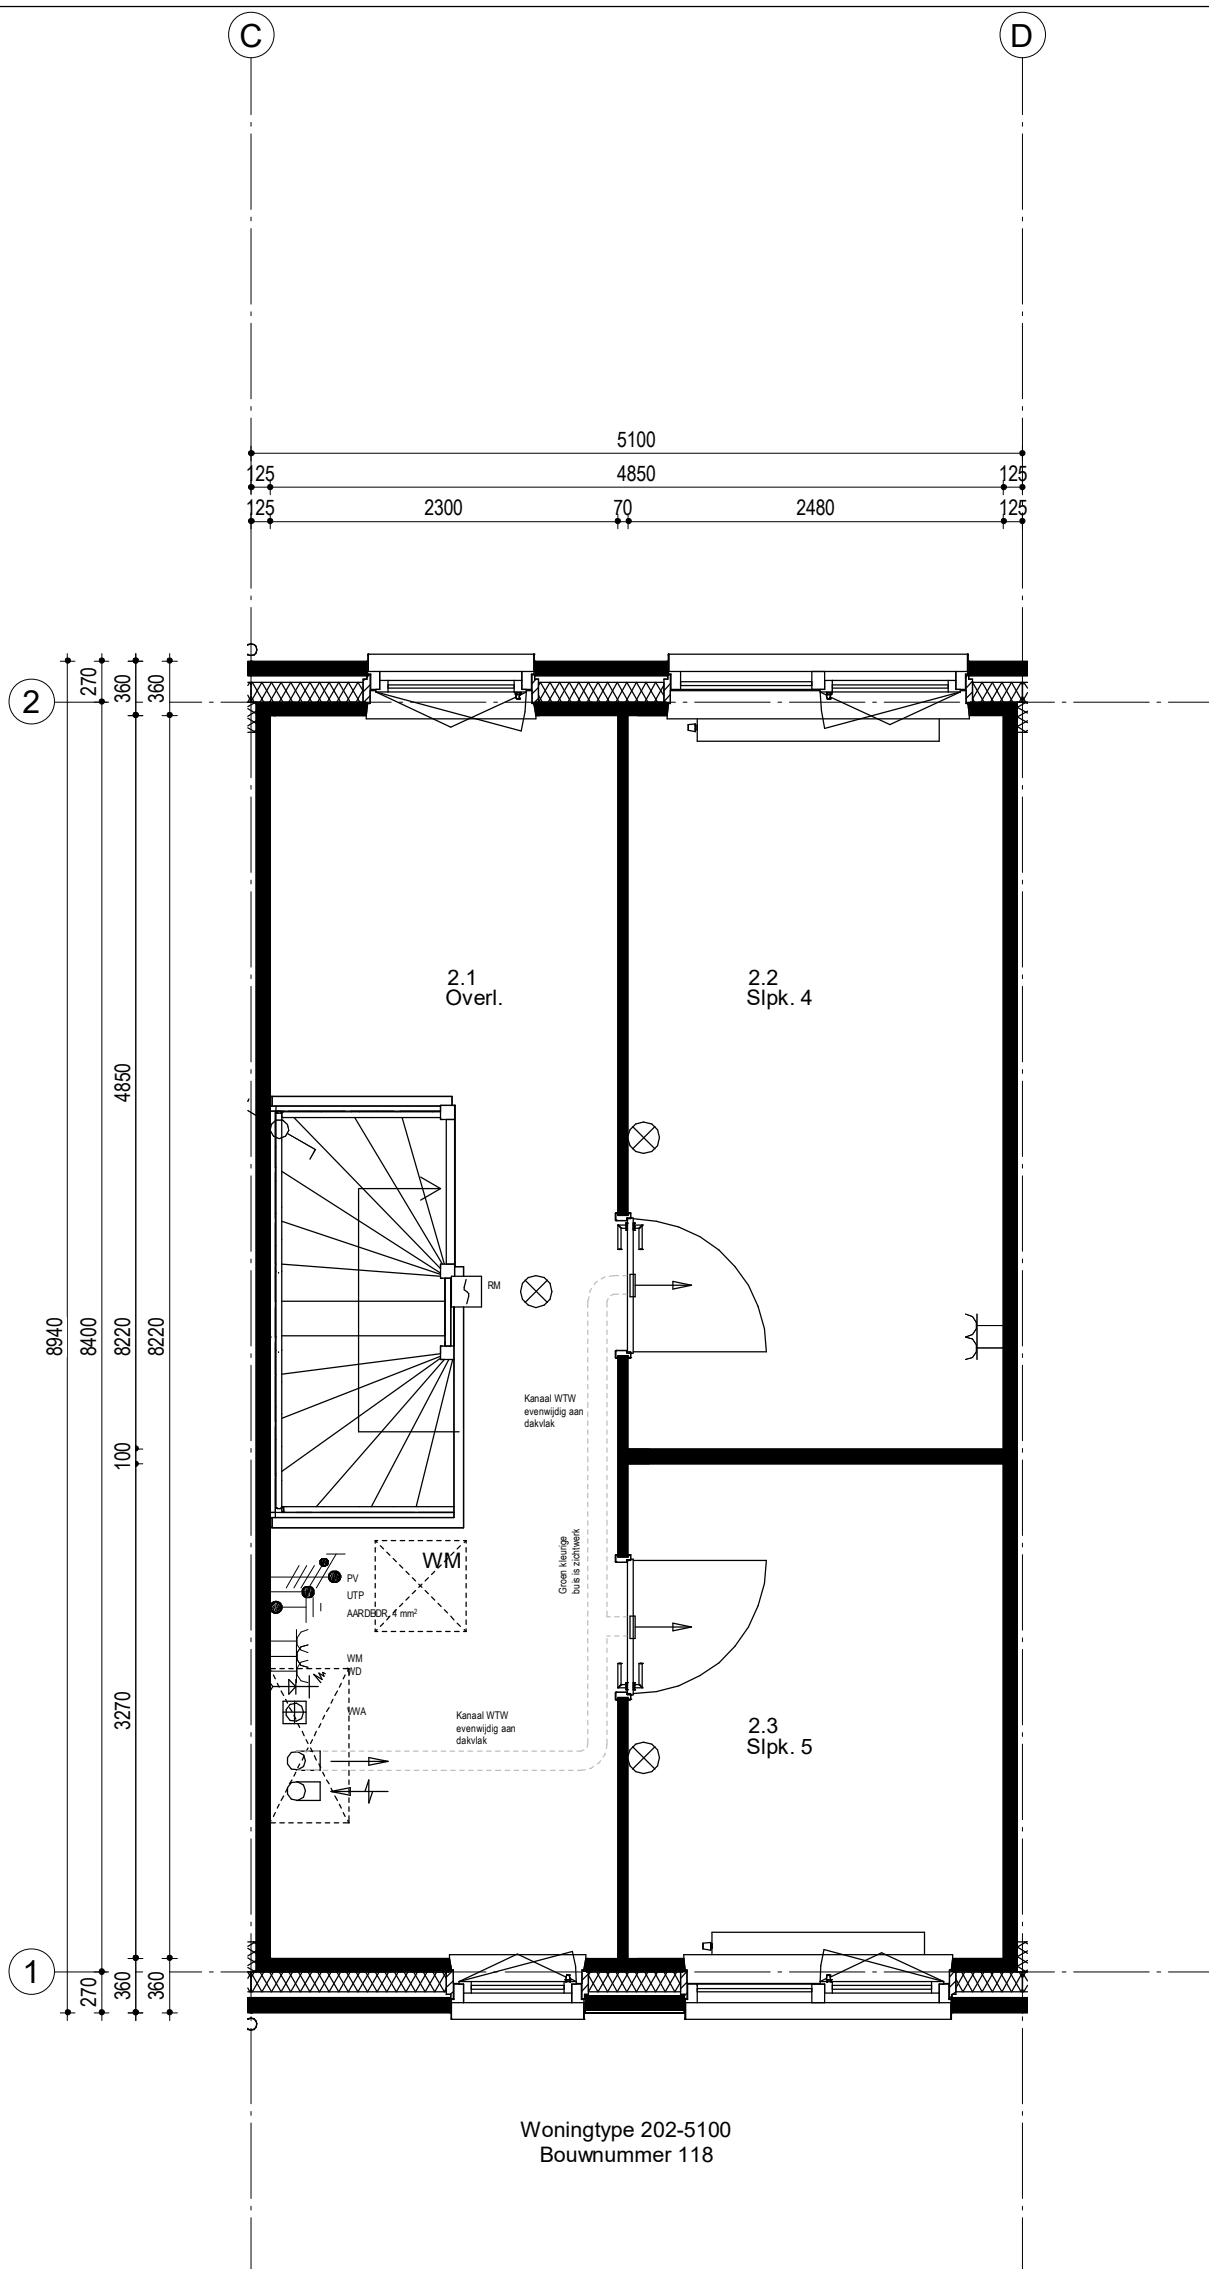

116	117	118	119
-----	-----	-----	-----


Woningblok: 16

Schiedam 23 woningen Koop
2e Verdieping nr. 118

Projectno.:25600235 Schaal:1:50

Datum: 22-06-2023



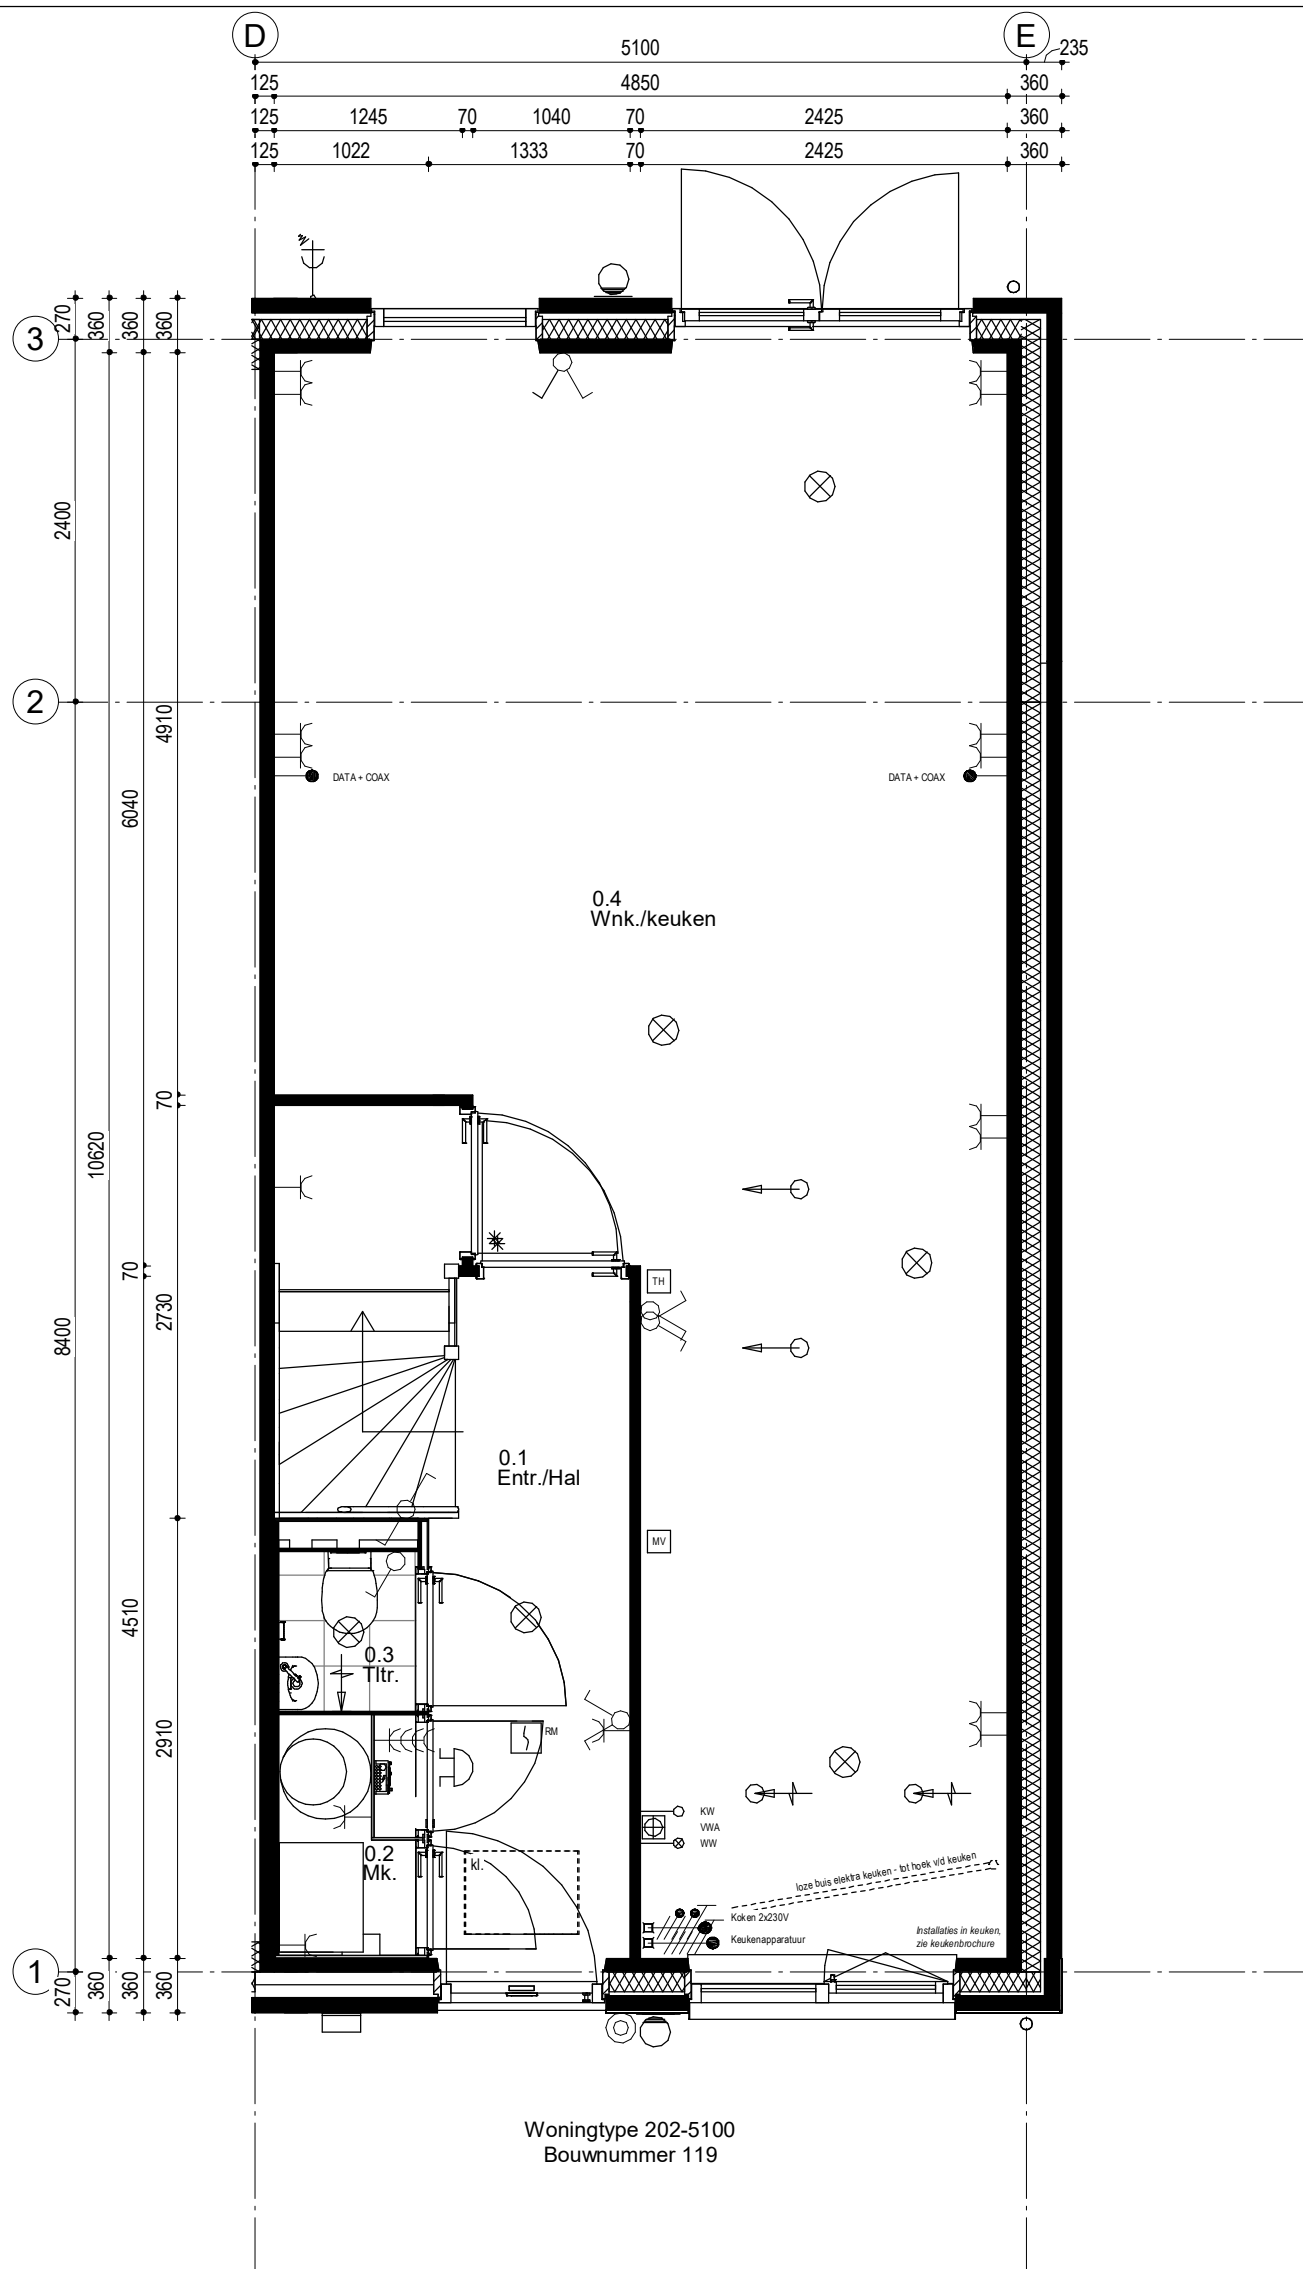

Woningtype 202-5100
Bouwnummer 119

116	117	118	119
-----	-----	-----	-----


Woningblok: 16

Schiedam 23 woningen Koop
Beganegrond nr. 119

Projectno.:25600235 Schaal:1:50

Datum: 22-06-2023



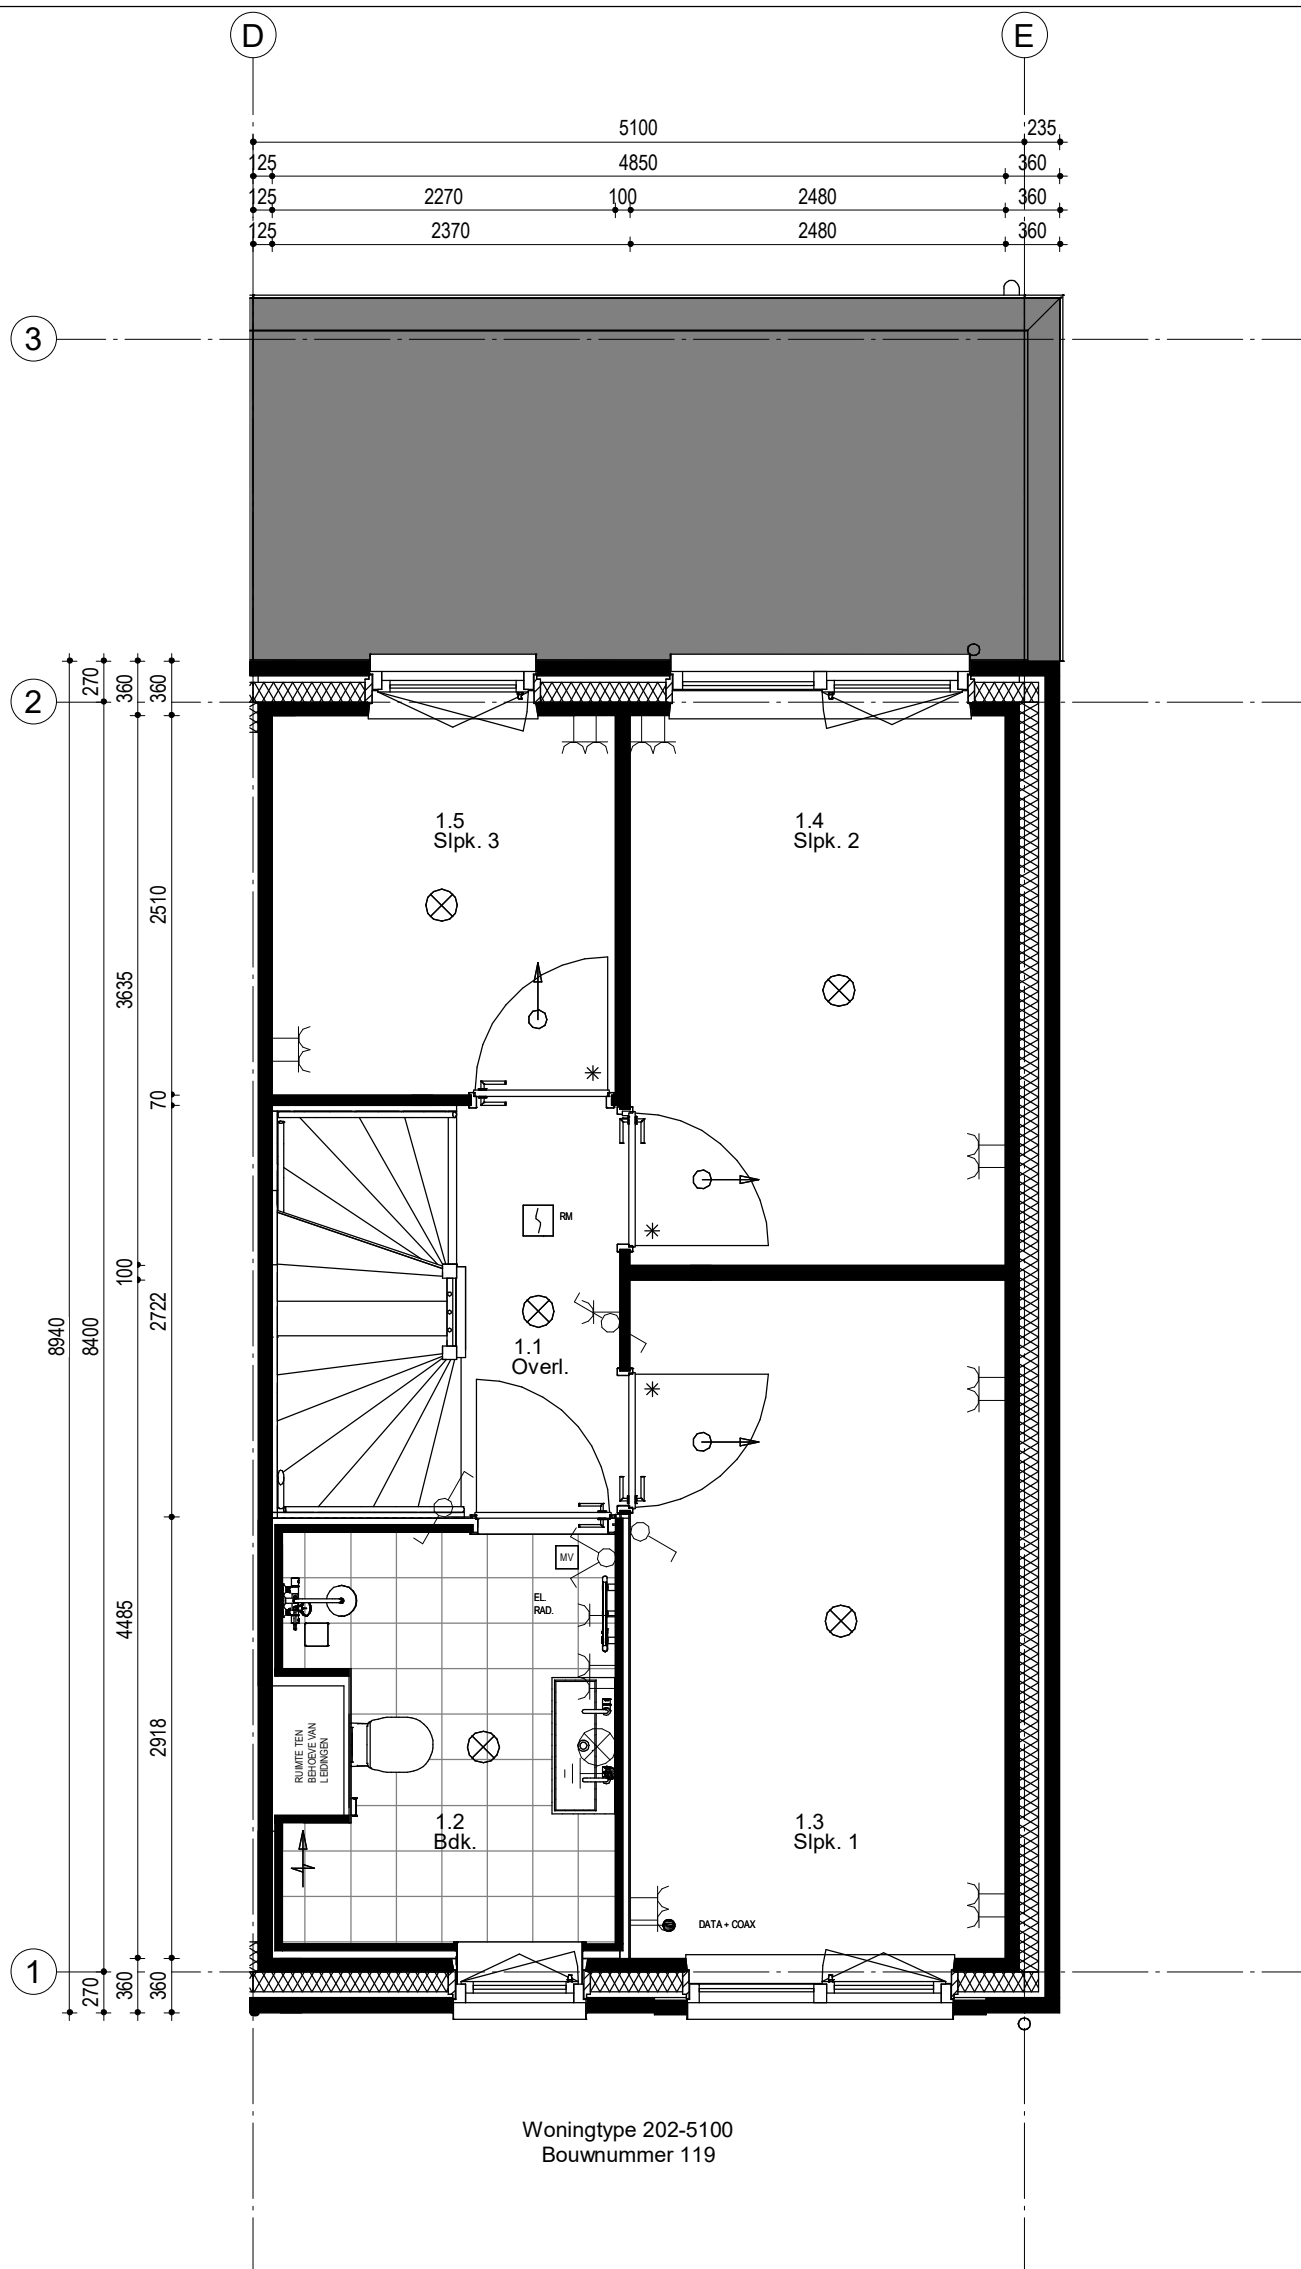

Woningtype 202-5100
Bouwnummer 119

116	117	118	119
-----	-----	-----	-----


Woningblok: 16

Schiedam 23 woningen Koop
1e Verdieping nr.119

Projectno.:25600235 Schaal:1:50

Datum: 22-06-2023



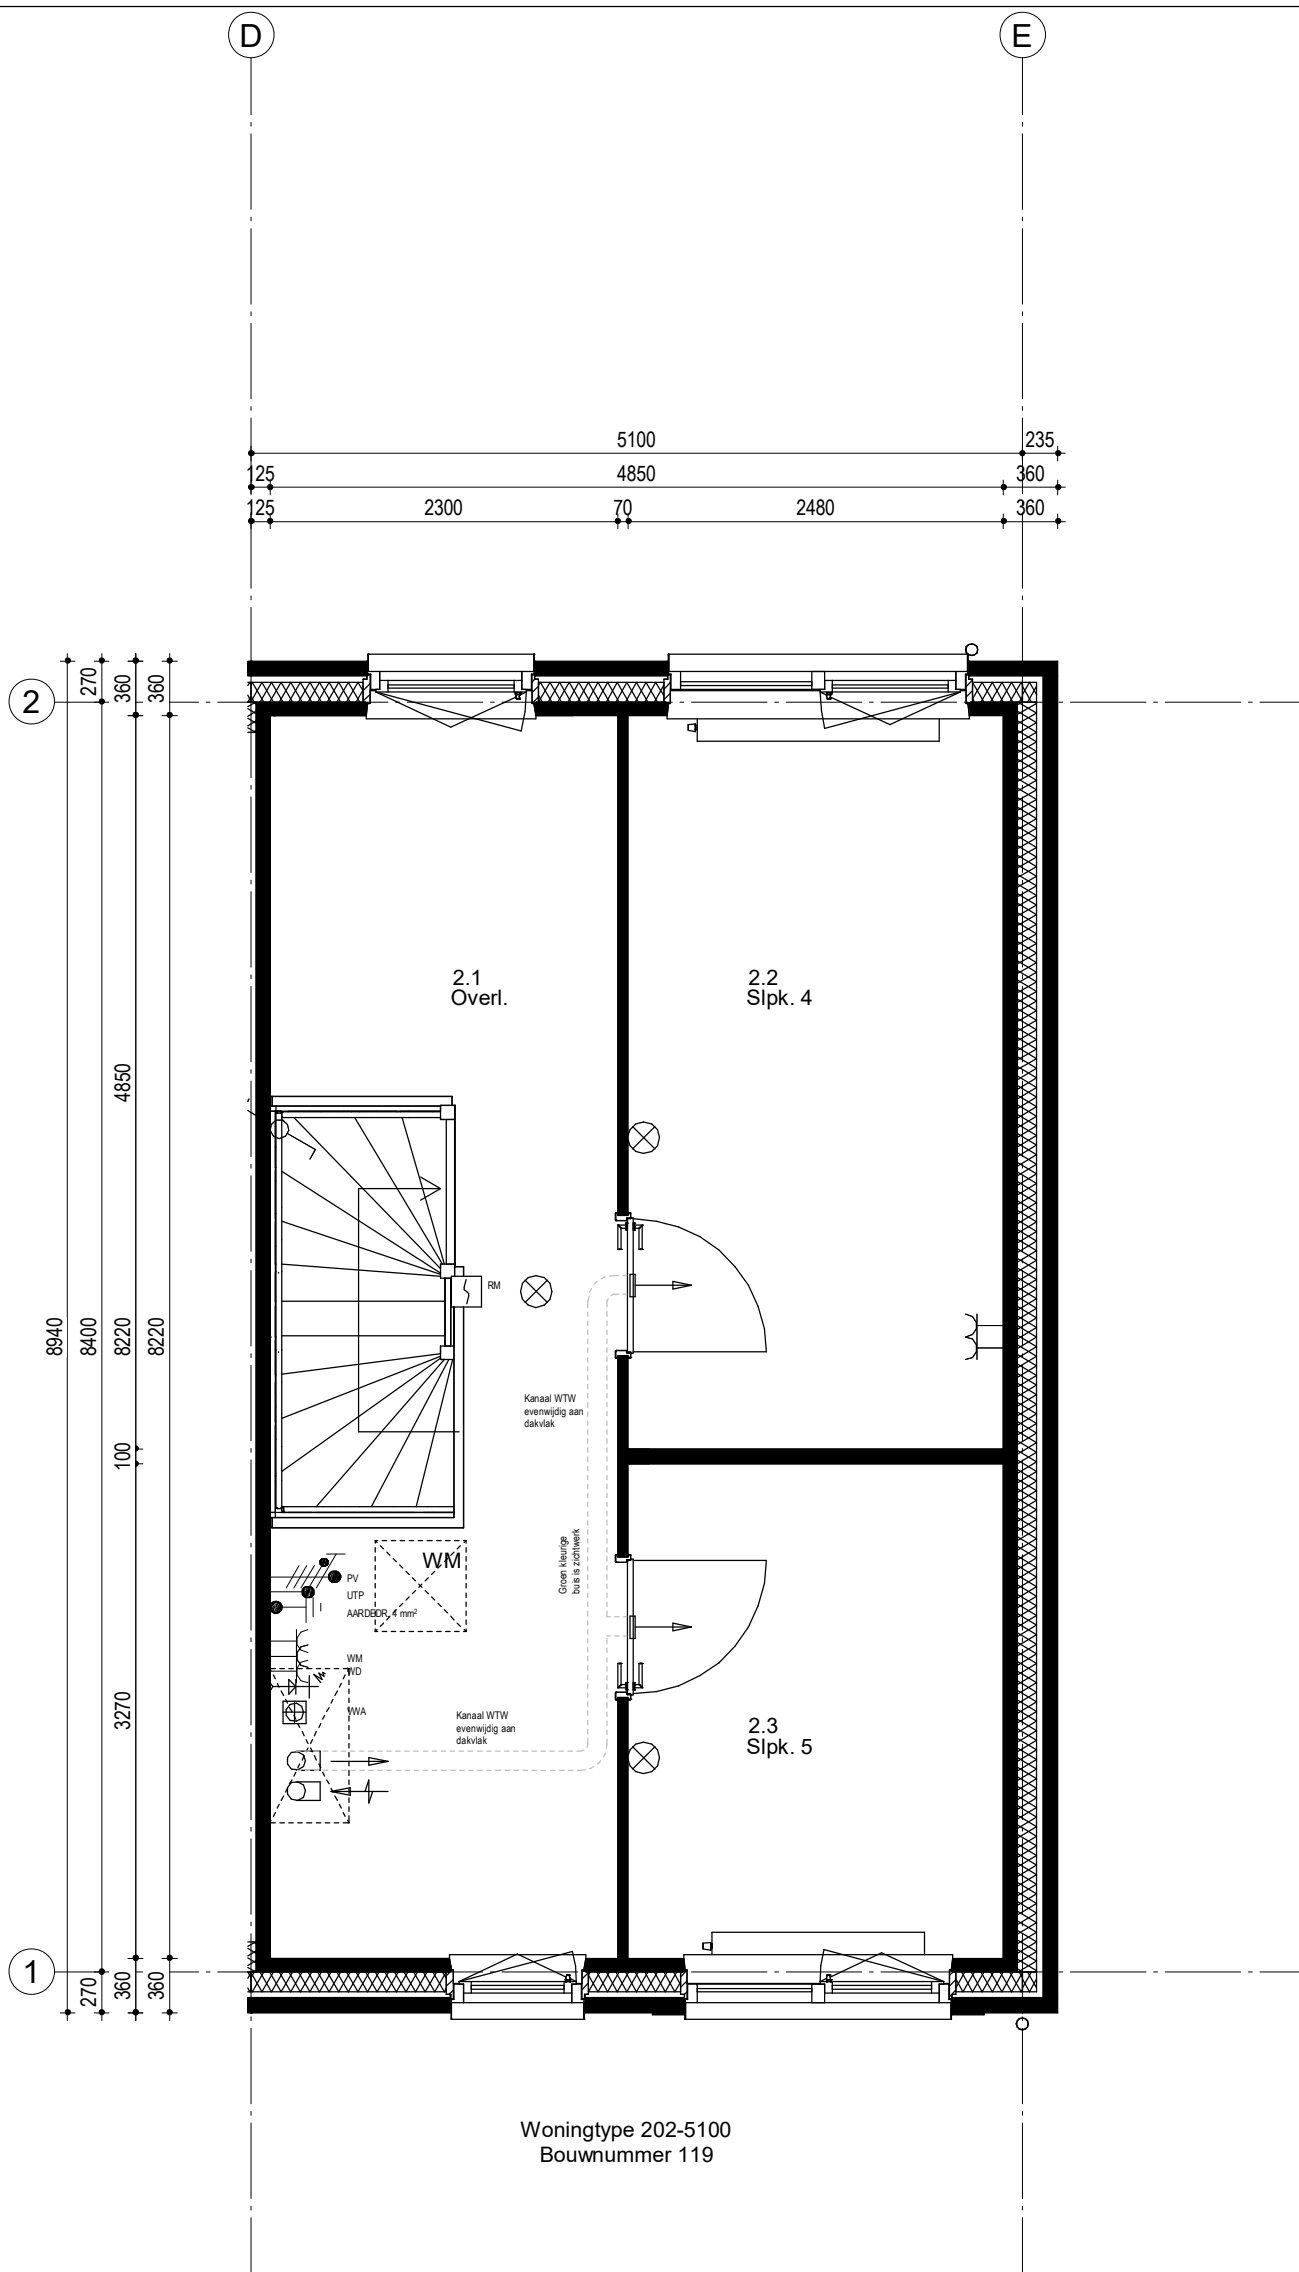

116	117	118	119
-----	-----	-----	-----

Woningblok: 16

Schiedam 23 woningen Koop
2e Verdieping nr. 119

Projectno.:25600235 Schaal:1:50

Datum: 22-06-2023

