


Onderkant vensterbank 963
overstek maximaal 25 mm




660
= maat mantelbuis
vanuit voorgevel

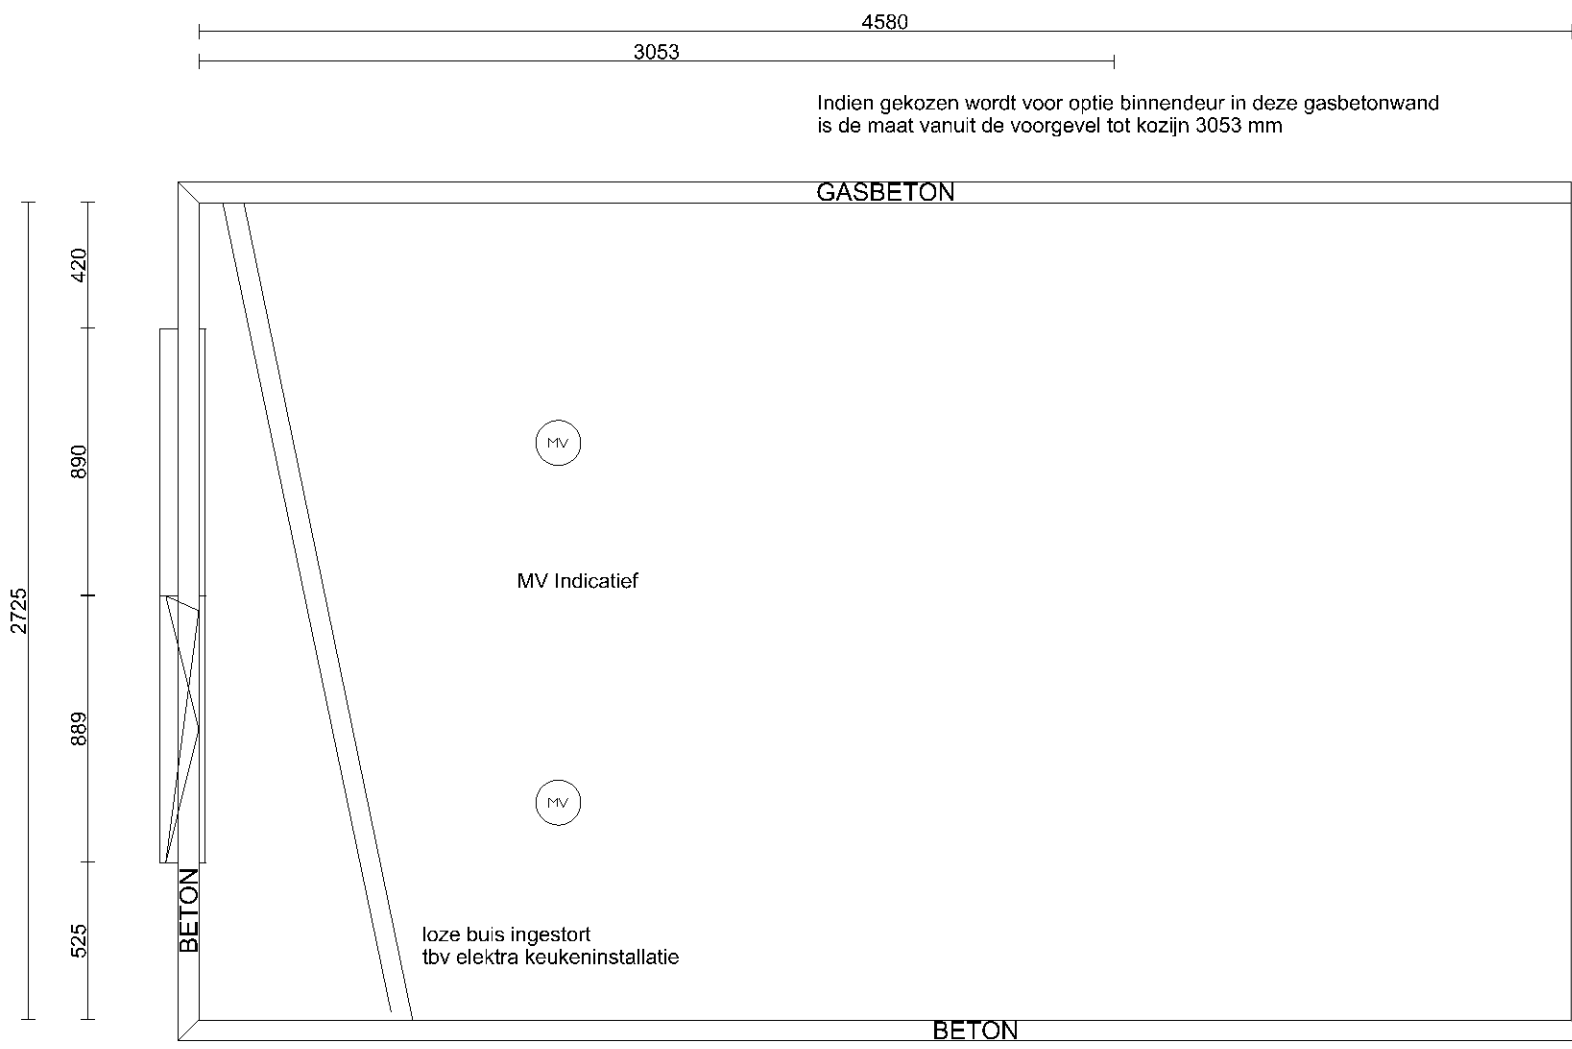

Klant	Fijn Wonen B.V.	Project	In de Buurttuin Parkweg te Schiedam	Datum	19-7-2021
Referentie	-	BouwNr	-	Schaal	-
Bonnummer	45032492.B.15	Leveradres	Aanbiedingskeuken 5 sp / 5400 Bnr. 92,94	Versie	WMA120721
Tekening	Bovenaanzicht	Verkoper	Lenneke Sander-Gorter	Formaat	A4L

Bouwkundige zaken op deze tekening zijn schetsmatig weergegeven. In werkelijkheid kunnen hierop afwijkingen voorkomen. Aan deze tekening kunnen geen rechten worden ontleend.

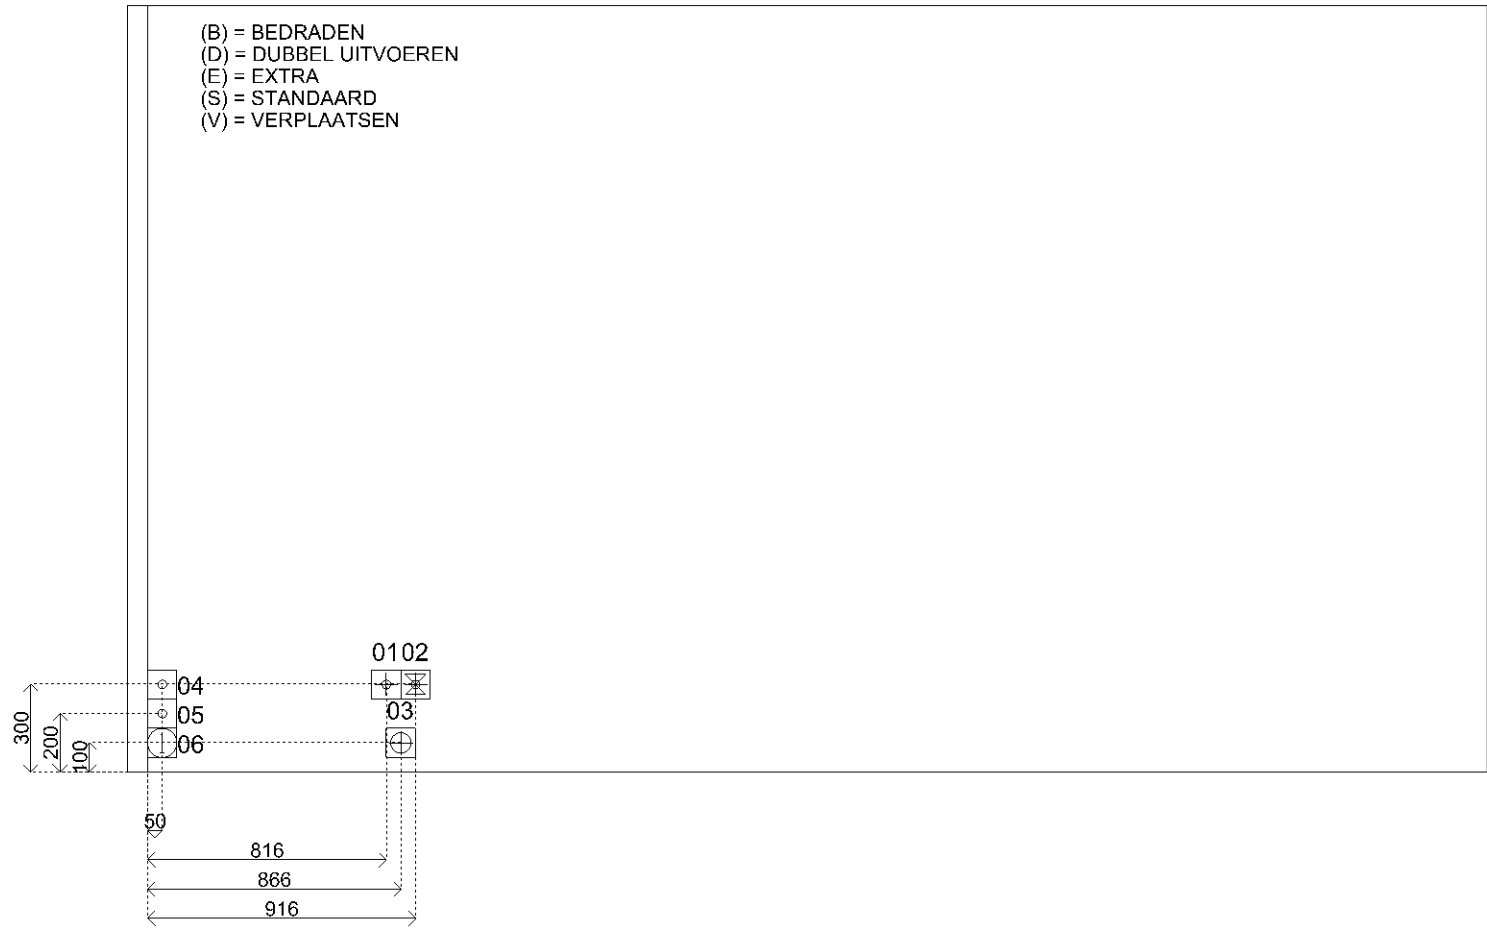

Sym	Detail
01	(S)Warmwaterleiding afgedopt
02	(S)Koudwaterleiding afgedopt
03	(S)Afvoer 40mm tbv spoelbak
04	(S)Installatiekabel (2x16A) voorzien van 5 polige Isolectra stekker 330+ vloer
05	(S)Installatiekabel (3x 16A) voorzien van 5 polige Isolectra stekker 330+ vloer
06	(S)Loze leiding
07	(S)D-WCD+ra t.b.v. huishoudelijk gebruik




Klant	Fijn Wonen B.V.	Project	In de Buurttuin Parkweg te Schiedam	Datum	19-7-2021
Referentie	-	BouwNr	-	Schaal	-
Bonnummer	45032492.B.15	Leveradres	Aanbiedingskeuken 5 sp / 5400 Bnr. 92,94	Versie	WMA120721
Tekening	Installatietekening wand 1	Verkoper	Lenneke Sander-Gorter	Formaat	A4L

Bouwkundige zaken op deze tekening zijn schetsmatig weergegeven. In werkelijkheid kunnen hierop afwijkingen voorkomen. Aan deze tekening kunnen geen rechten worden ontleend.

Sym	Detail
01	(S)Warmwaterleiding afgedopt
02	(S)Koudwaterleiding afgedopt
03	(S)Afvoer 40mm tbv spoelbak
04	(S)Installatiekabel (2x16A) voorzien van 5 polige Isolectra stekker 330+ vloer
05	(S)Installatiekabel (3x 16A) voorzien van 5 polige Isolectra stekker 330+ vloer
06	(S)Loze leiding
07	(S)D-WCD+ra t.b.v. huishoudelijk gebruik

(B) = BEDRADEN
(D) = DUBBEL UITVOEREN
(E) = EXTRA
(S) = STANDAARD
(V) = VERPLAATSEN

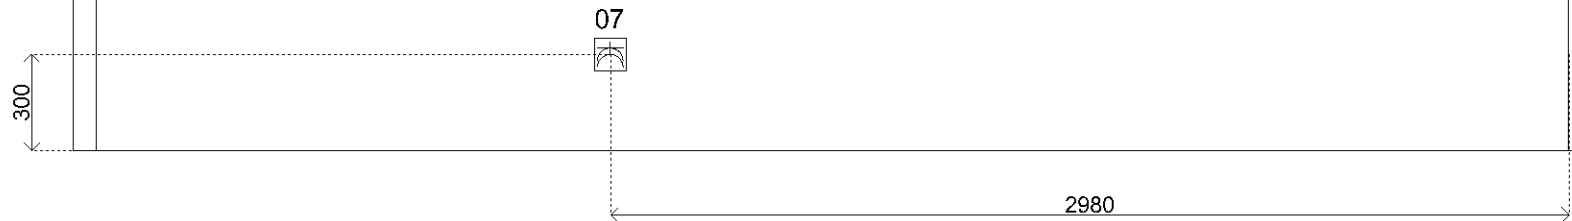

Klant	Fijn Wonen B.V.	Project	In de Buurttuin Parkweg te Schiedam	Datum	19-7-2021
Referentie	-	BouwNr	-	Schaal	-
Bonnummer	45032492.B.15	Leveradres	Aanbiedingskeuken 5 sp / 5400 Bnr. 92,94	Versie	WMA120721
Tekening	Installatietekening wand 3	Verkoper	Lenneke Sander-Gorter	Formaat	A4L

Bouwkundige zaken op deze tekening zijn schetsmatig weergegeven. In werkelijkheid kunnen hierop afwijkingen voorkomen. Aan deze tekening kunnen geen rechten worden ontleend.