


Onderkant vensterbank 963  
overstek maximaal 25 mm

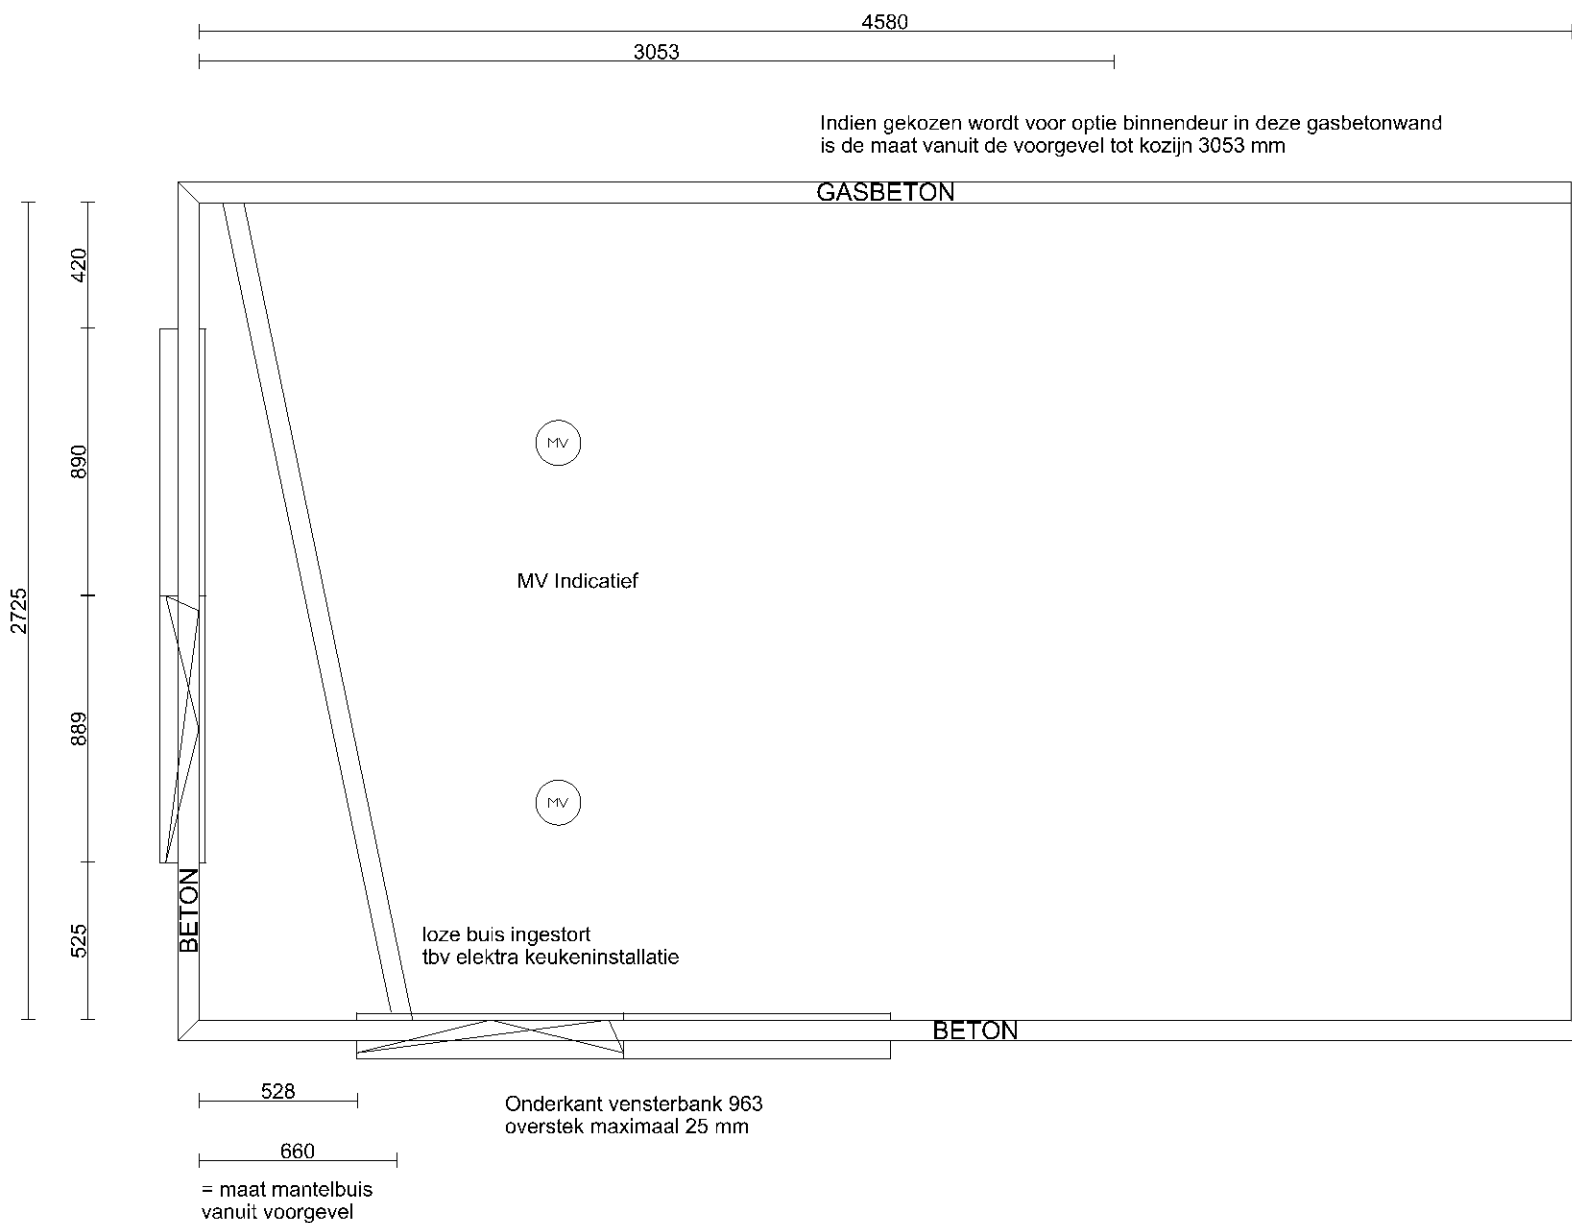

Indien gekozen wordt voor optie binnendeur in deze gasbetonwand  
is de maat vanuit de voorgevel tot kozijn 3053 mm

GASBETON

BETON

BETON

loze buis ingestort  
tbv elektra keukeninstallatie

MV

MV Indicatief

MV

528

Onderkant vensterbank 963  
overstek maximaal 25 mm

660


= maat mantelbuis  
vanuit voorgevel



Klant	Fijn Wonen B.V.	Project	In de Buurttuin Parkweg te Schiedam	Datum	19-7-2021
Referentie	-	BouwNr	-	Schaal	-
Bonnummer	45032492.B.13	Leveradres	Aanbiedingskeuken 4sp / 5400 Bnr. 96	Versie	WMA120721
Tekening	Bovenaanzicht	Verkoper	Lenneke Sander-Gorter	Formaat	A4L

Bouwkundige zaken op deze tekening zijn schetsmatig weergegeven. In werkelijkheid kunnen hierop afwijkingen voorkomen. Aan deze tekening kunnen geen rechten worden ontleend.

(B) = BEDRADEN  
 (D) = DUBBEL UITVOEREN  
 (E) = EXTRA  
 (S) = STANDAARD  
 (V) = VERPLAATSEN

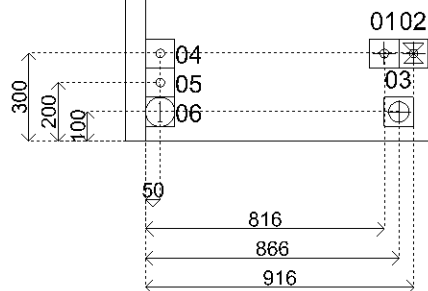

Sym	Detail
01	(S)Warmwaterleiding afgedopt
02	(S)Koudwaterleiding afgedopt
03	(S)Afvoer 40mm tbv spoelbak
04	(S)Installatiekabel (2x16A) voorzien van 5 polige Isolectra stekker 330+ vloer
05	(S)Installatiekabel (3x 16A) voorzien van 5 polige Isolectra stekker 330+ vloer
06	(S)Loze leiding
07	(S)D-WCD+ra t.b.v. huishoudelijk gebruik





Klant	Fijn Wonen B.V.	Project	In de Buurttuin Parkweg te Schiedam	Datum	19-7-2021
Referentie	-	BouwNr	-	Schaal	-
Bonnummer	45032492.B.13	Leveradres	Aanbiedingskeuken 4sp / 5400 Bnr. 96	Versie	WMA120721
Tekening	Installatietekening wand 1	Verkoper	Lenneke Sander-Gorter	Formaat	A4L

Bouwkundige zaken op deze tekening zijn schetsmatig weergegeven. In werkelijkheid kunnen hierop afwijkingen voorkomen. Aan deze tekening kunnen geen rechten worden ontleend.

Sym	Detail
01	(S)Warmwaterleiding afgedopt
02	(S)Koudwaterleiding afgedopt
03	(S)Afvoer 40mm tbv spoelbak
04	(S)Installatiekabel (2x16A) voorzien van 5 polige Isolectra stekker 330+ vloer
05	(S)Installatiekabel (3x 16A) voorzien van 5 polige Isolectra stekker 330+ vloer
06	(S)Loze leiding
07	(S)D-WCD+ra t.b.v. huishoudelijk gebruik

(B) = BEDRADEN  
(D) = DUBBEL UITVOEREN  
(E) = EXTRA  
(S) = STANDAARD  
(V) = VERPLAATSEN

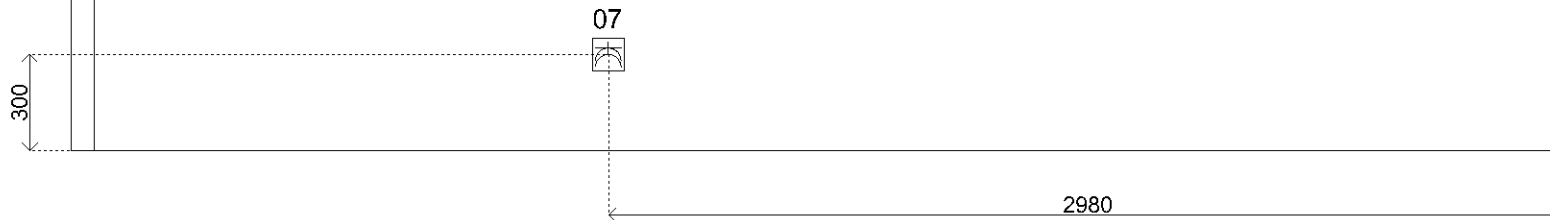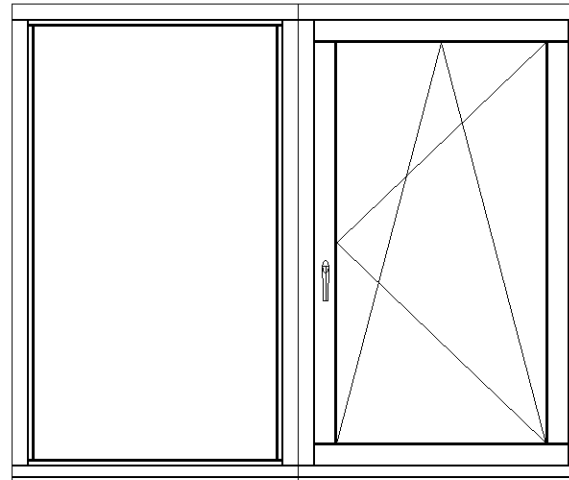

Klant	Fijn Wonen B.V.	Project	In de Buurttuin Parkweg te Schiedam	Datum	19-7-2021
Referentie	-	BouwNr	-	Schaal	-
Bonnummer	45032492.B.13	Leveradres	Aanbiedingskeuken 4sp / 5400 Bnr. 96	Versie	WMA120721
Tekening	Installatietekening wand 3	Verkoper	Lenneke Sander-Gorter	Formaat	A4L

Bouwkundige zaken op deze tekening zijn schetsmatig weergegeven. In werkelijkheid kunnen hierop afwijkingen voorkomen. Aan deze tekening kunnen geen rechten worden ontleend.