



4580

3053

Indien gekozen wordt voor optie binnendeur in deze gasbetonwand  
is de maat vanuit de voorgevel tot kozijn 3053 mm

GASBETON

Onderkant vensterbank 963  
overstek maximaal 25 mm

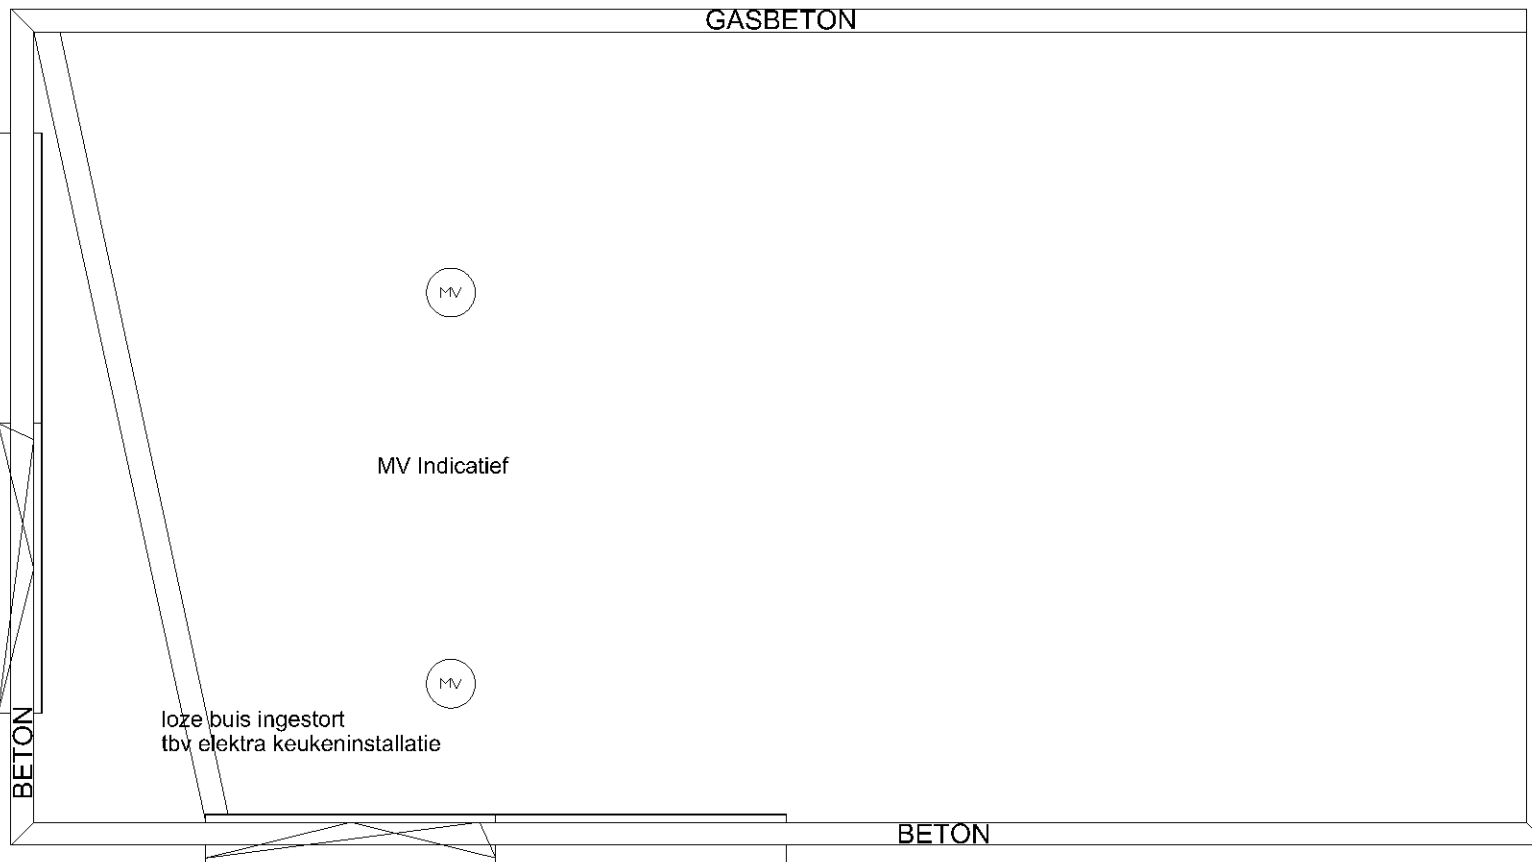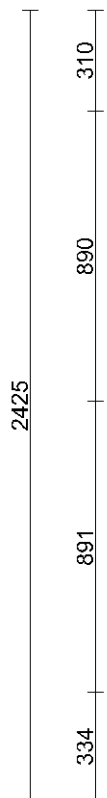

528

660

= maat mantelbuis  
vanuit voorgevel

Onderkant vensterbank 963  
overstek maximaal 25 mm

BETON

**bruynzeel**  
KEUKENS


Klant Fijn Wonen B.V.  
Referentie -  
Bonnummer 45032492.B.10  
Tekening Bovenaanzicht

Project In de Buurttuin Parkweg te Schiedam  
BouwNr -  
Leveradres Aanbiedingskeuken 2 / 5100 Bnr. 4,39,46  
Verkoper Lenneke Sander-Gorter

Datum 19-7-2021  
Schaal -  
Versie WMA120721  
Formaat A4L

Bouwkundige zaken op deze tekening zijn schetsmatig weergegeven. In werkelijkheid kunnen hierop afwijkingen voorkomen. Aan deze tekening kunnen geen rechten worden ontleend.

(B) = BEDRADEN  
 (D) = DUBBEL UITVOEREN  
 (E) = EXTRA  
 (S) = STANDAARD  
 (V) = VERPLAATSEN

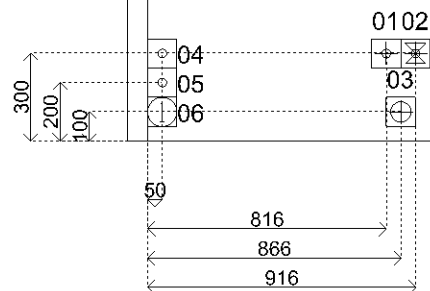

Sym	Detail
01	(S)Warmwaterleiding afgedopt
02	(S)Koudwaterleiding afgedopt
03	(S)Afvoer 40mm tbv spoelbak
04	(S)Installatiekabel (2x16A) voorzien van 5 polige Isolectra stekker 330+ vloer
05	(S)Installatiekabel (3x 16A) voorzien van 5 polige Isolectra stekker 330+ vloer
06	(S)Loze leiding
07	(S)D-WCD+ra t.b.v. huishoudelijk gebruik





Klant	Fijn Wonen B.V.	Project	In de Buurttuin Parkweg te Schiedam	Datum	19-7-2021
Referentie	-	BouwNr	-	Schaal	-
Bonnummer	45032492.B.10	Leveradres	Aanbiedingskeuken 2 / 5100 Bnr. 4,39,46	Versie	WMA120721
Tekening	Installatietekening wand 1	Verkoper	Lenneke Sander-Gorter	Formaat	A4L

Bouwkundige zaken op deze tekening zijn schetsmatig weergegeven. In werkelijkheid kunnen hierop afwijkingen voorkomen. Aan deze tekening kunnen geen rechten worden ontleend.

Sym	Detail
01	(S)Warmwaterleiding afgedopt
02	(S)Koudwaterleiding afgedopt
03	(S)Afvoer 40mm tbv spoelbak
04	(S)Installatiekabel (2x16A) voorzien van 5 polige Isolectra stekker 330+ vloer
05	(S)Installatiekabel (3x 16A) voorzien van 5 polige Isolectra stekker 330+ vloer
06	(S)Loze leiding
07	(S)D-WCD+ra t.b.v. huishoudelijk gebruik

(B) = BEDRADEN  
(D) = DUBBEL UITVOEREN  
(E) = EXTRA  
(S) = STANDAARD  
(V) = VERPLAATSEN

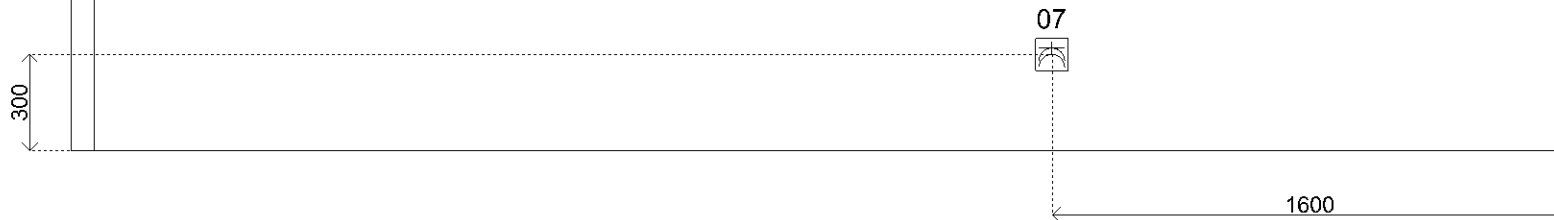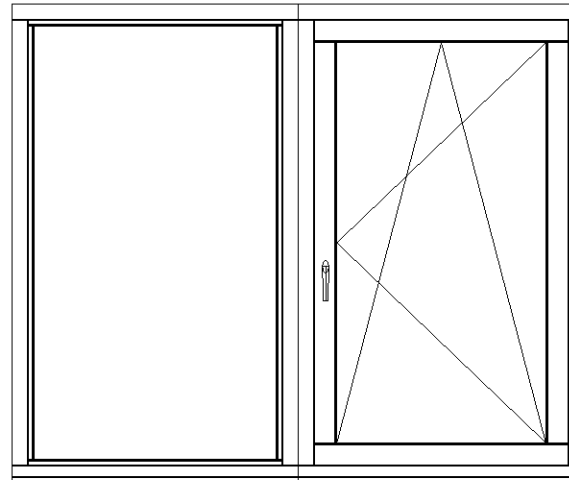

Klant	Fijn Wonen B.V.	Project	In de Buurttuin Parkweg te Schiedam	Datum	19-7-2021
Referentie	-	BouwNr	-	Schaal	-
Bonnummer	45032492.B.10	Leveradres	Aanbiedingskeuken 2 / 5100 Bnr. 4,39,46	Versie	WMA120721
Tekening	Installatietekening wand 3	Verkoper	Lenneke Sander-Gorter	Formaat	A4L

Bouwkundige zaken op deze tekening zijn schetsmatig weergegeven. In werkelijkheid kunnen hierop afwijkingen voorkomen. Aan deze tekening kunnen geen rechten worden ontleend.