

Woningtype 202-5100
Bouwnummer 1

01	02	03	04
----	----	----	----


Woningblok: 1

Schiedam 19 woningen Koop
Beganegrond nr. 01

Projectno.: 25600136 Schaal: 1:50

Datum: 21-09-2020



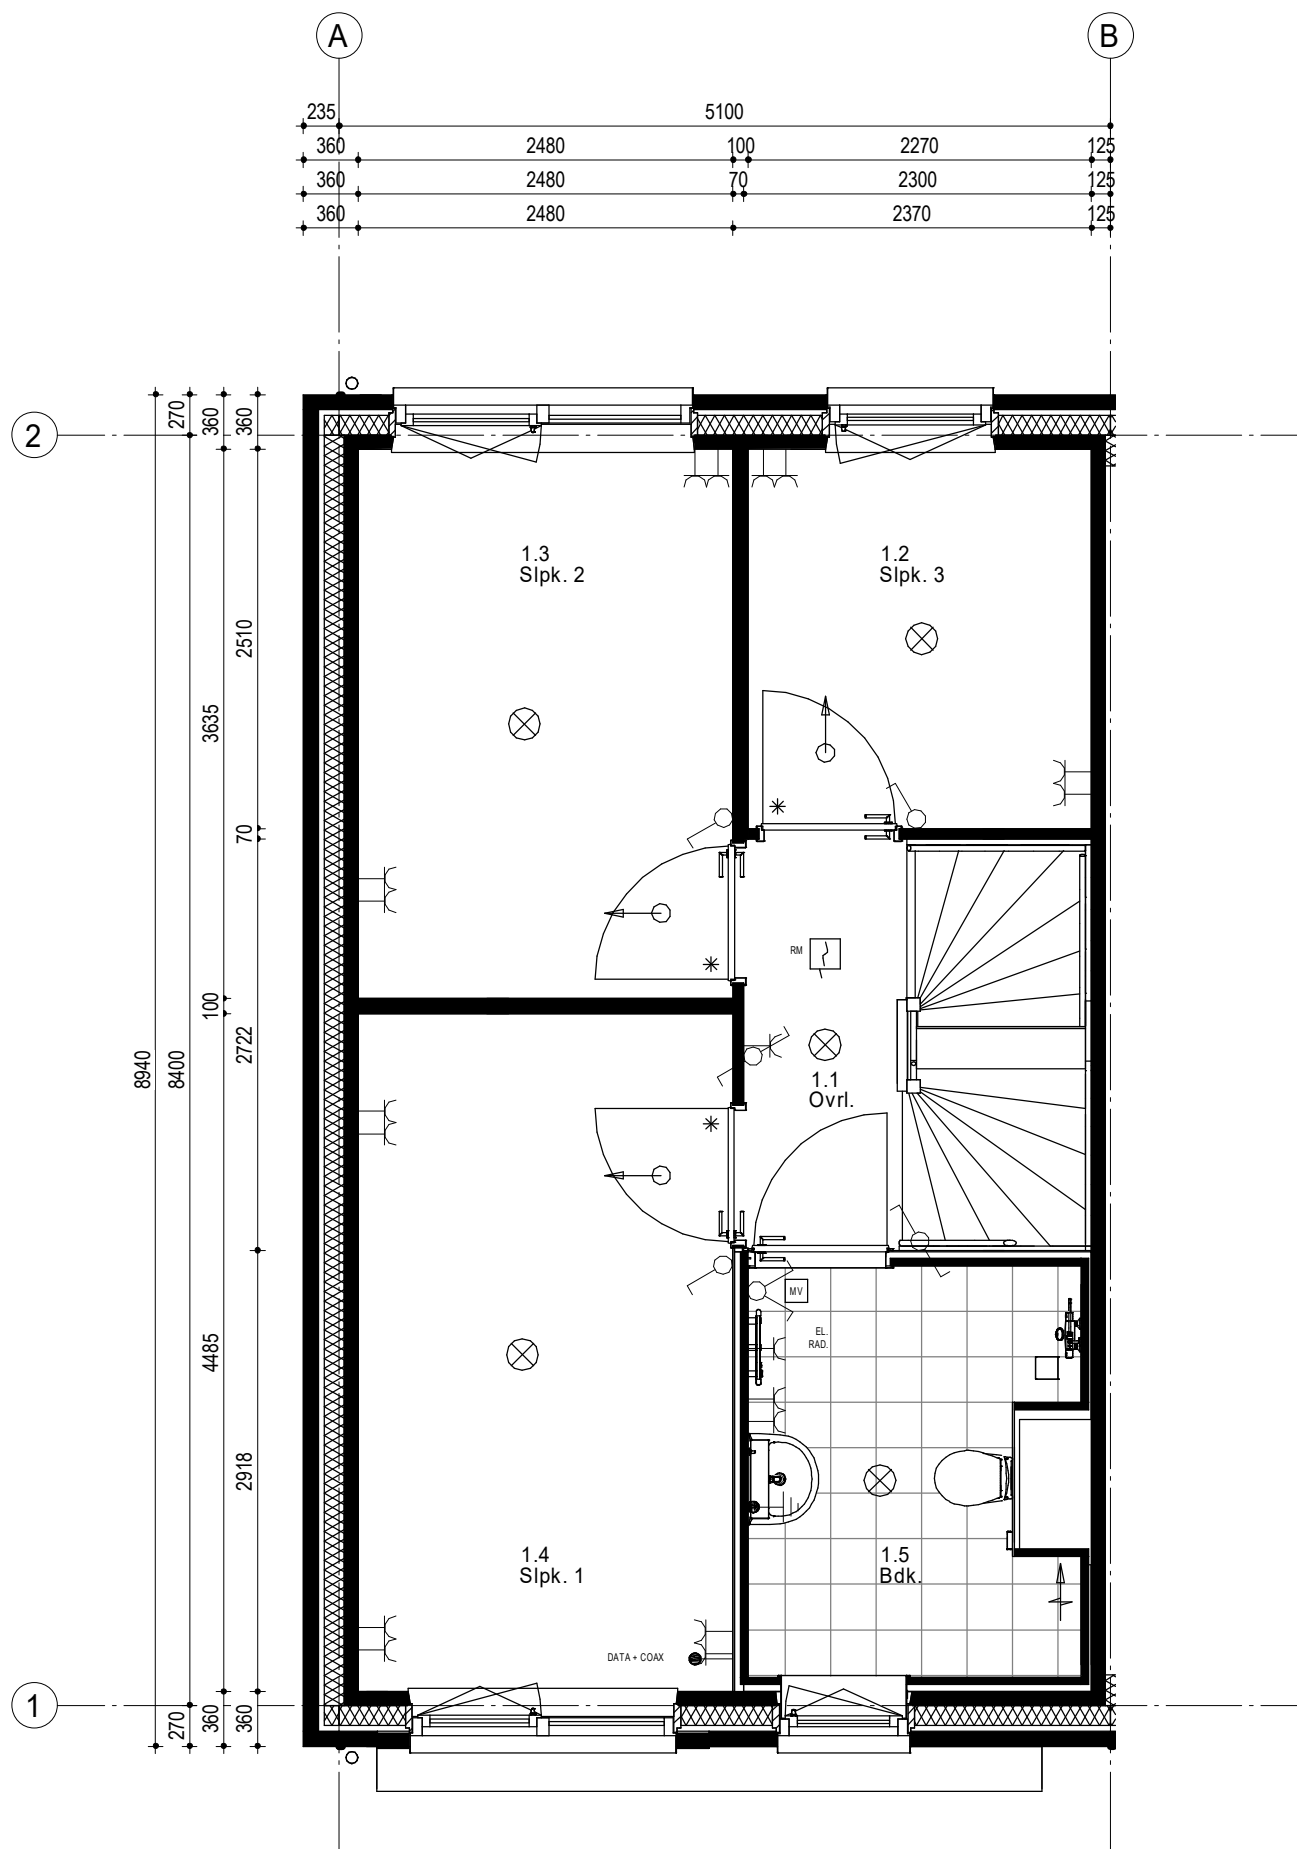

Woningtype 202-5100
Bouwnummer 1

01	02	03	04
----	----	----	----


Woningblok: 1

Schiedam 19 woningen Koop
1e Verdieping nr. 01

Projectno.:25600136 Schaal:1:50

Datum: 21-09-2020



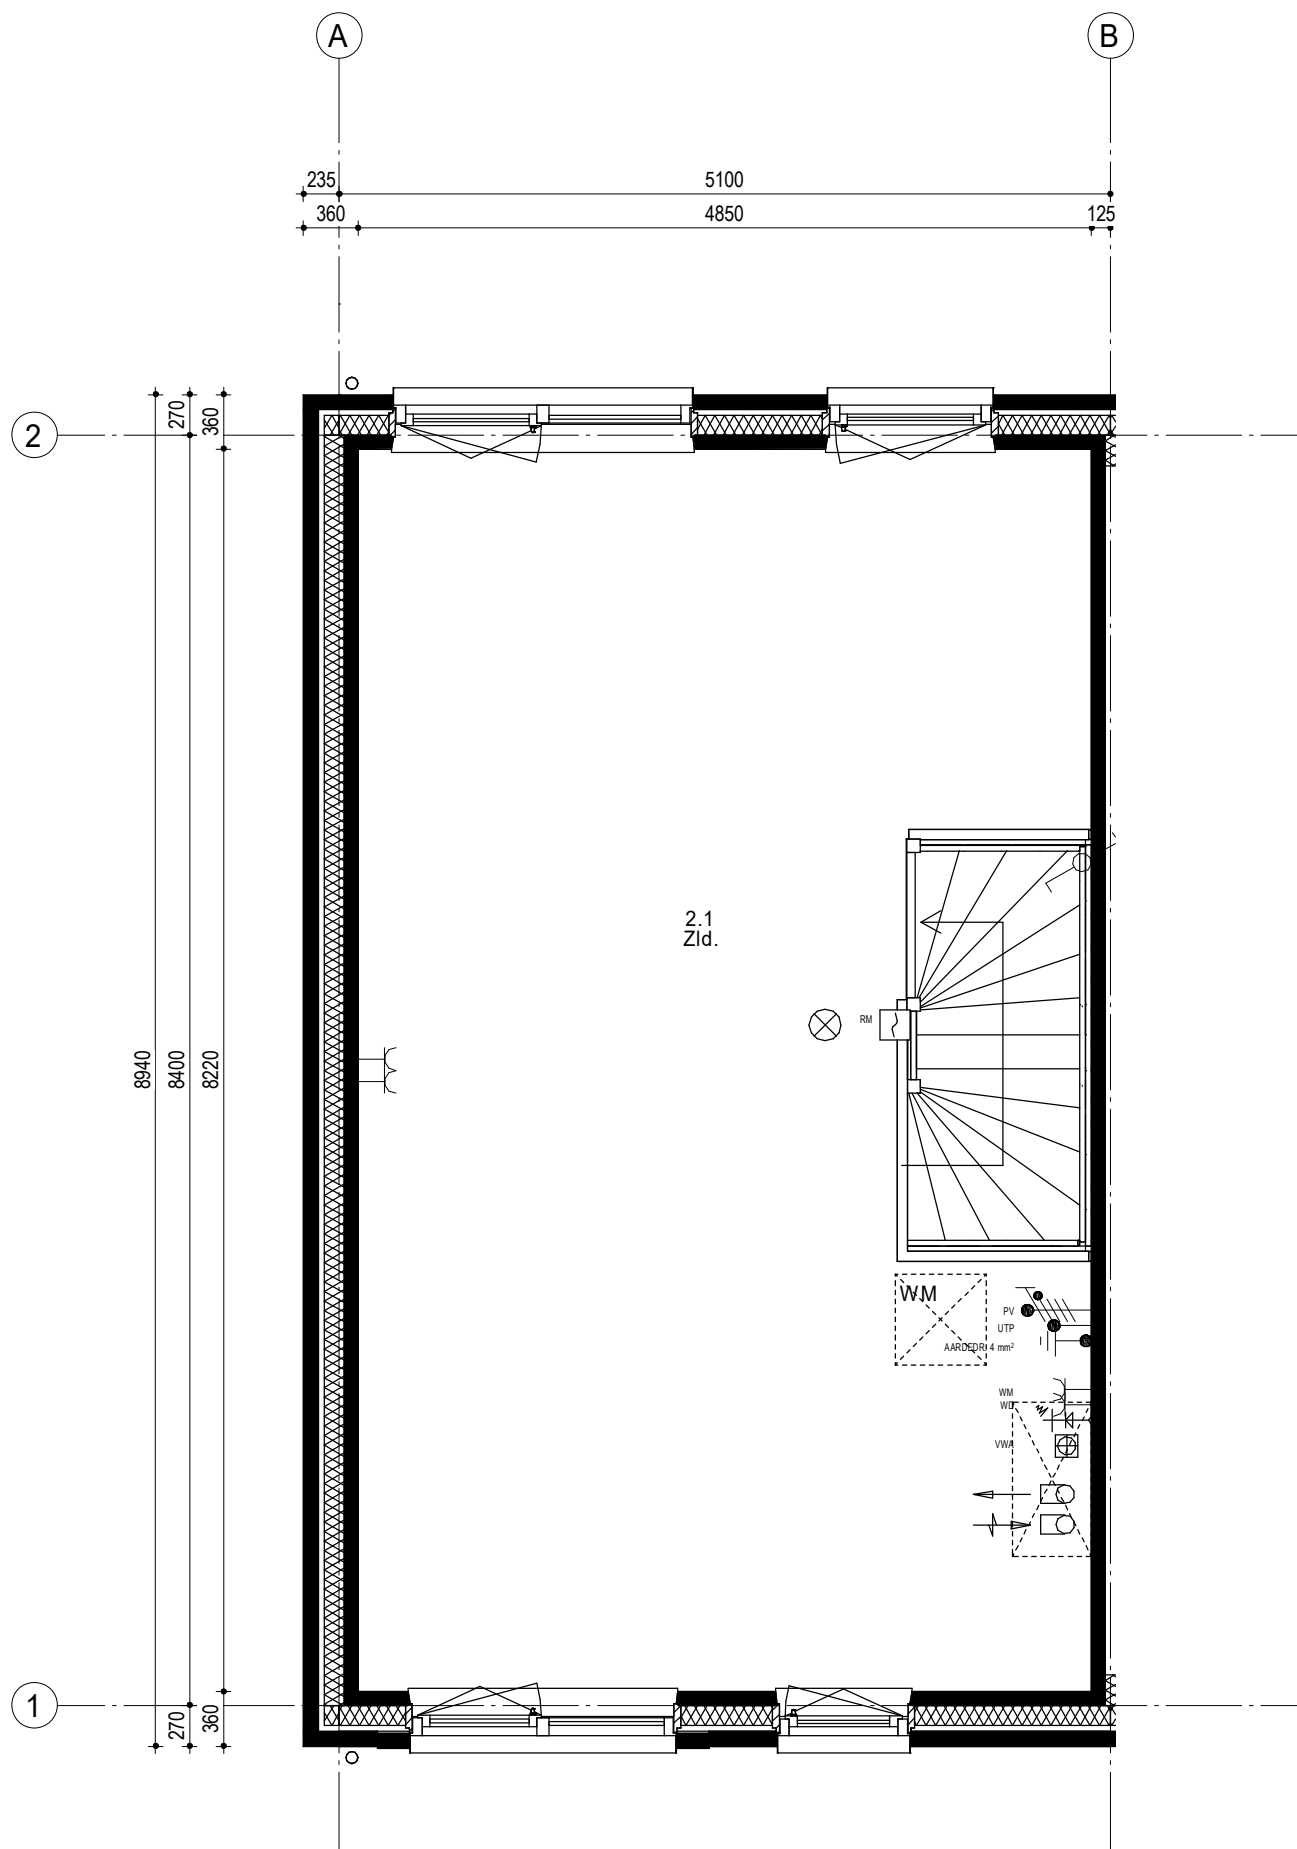

Woningtype 202-5100
Bouwnummer 1

01	02	03	04
----	----	----	----


Woningblok: 1

Schiedam 19 woningen Koop
2e Verdieping nr. 01

Projectno.: 25600136 Schaal: 1:50

Datum: 21-09-2020



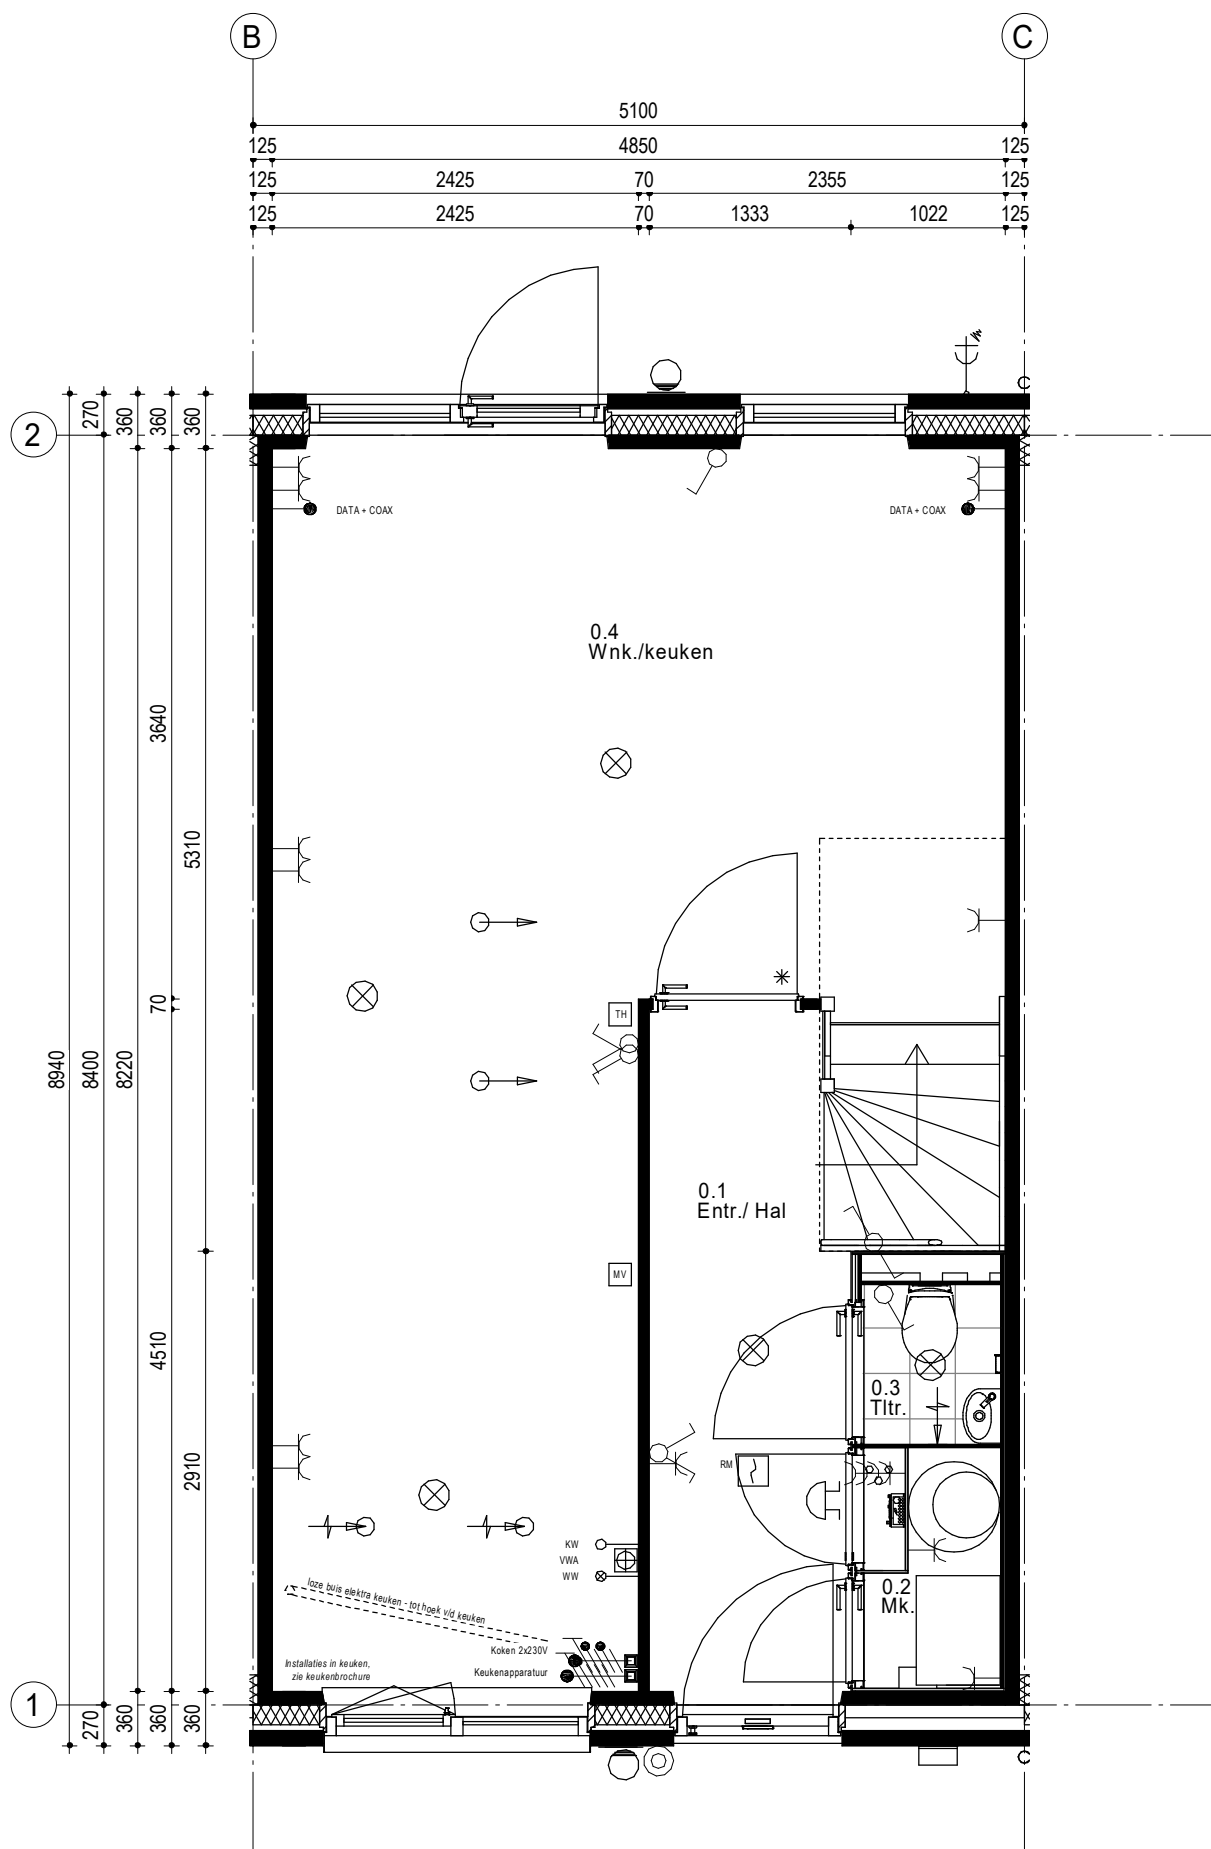

Woningtype 202-5100
Bouwnummer 2

01	02	03	04
----	----	----	----


Woningblok: 1

Schiedam 19 woningen Koop
Beganegrond nr. 02


Projectno.: 25600136 Schaal: 1:50

Datum: 21-09-2020



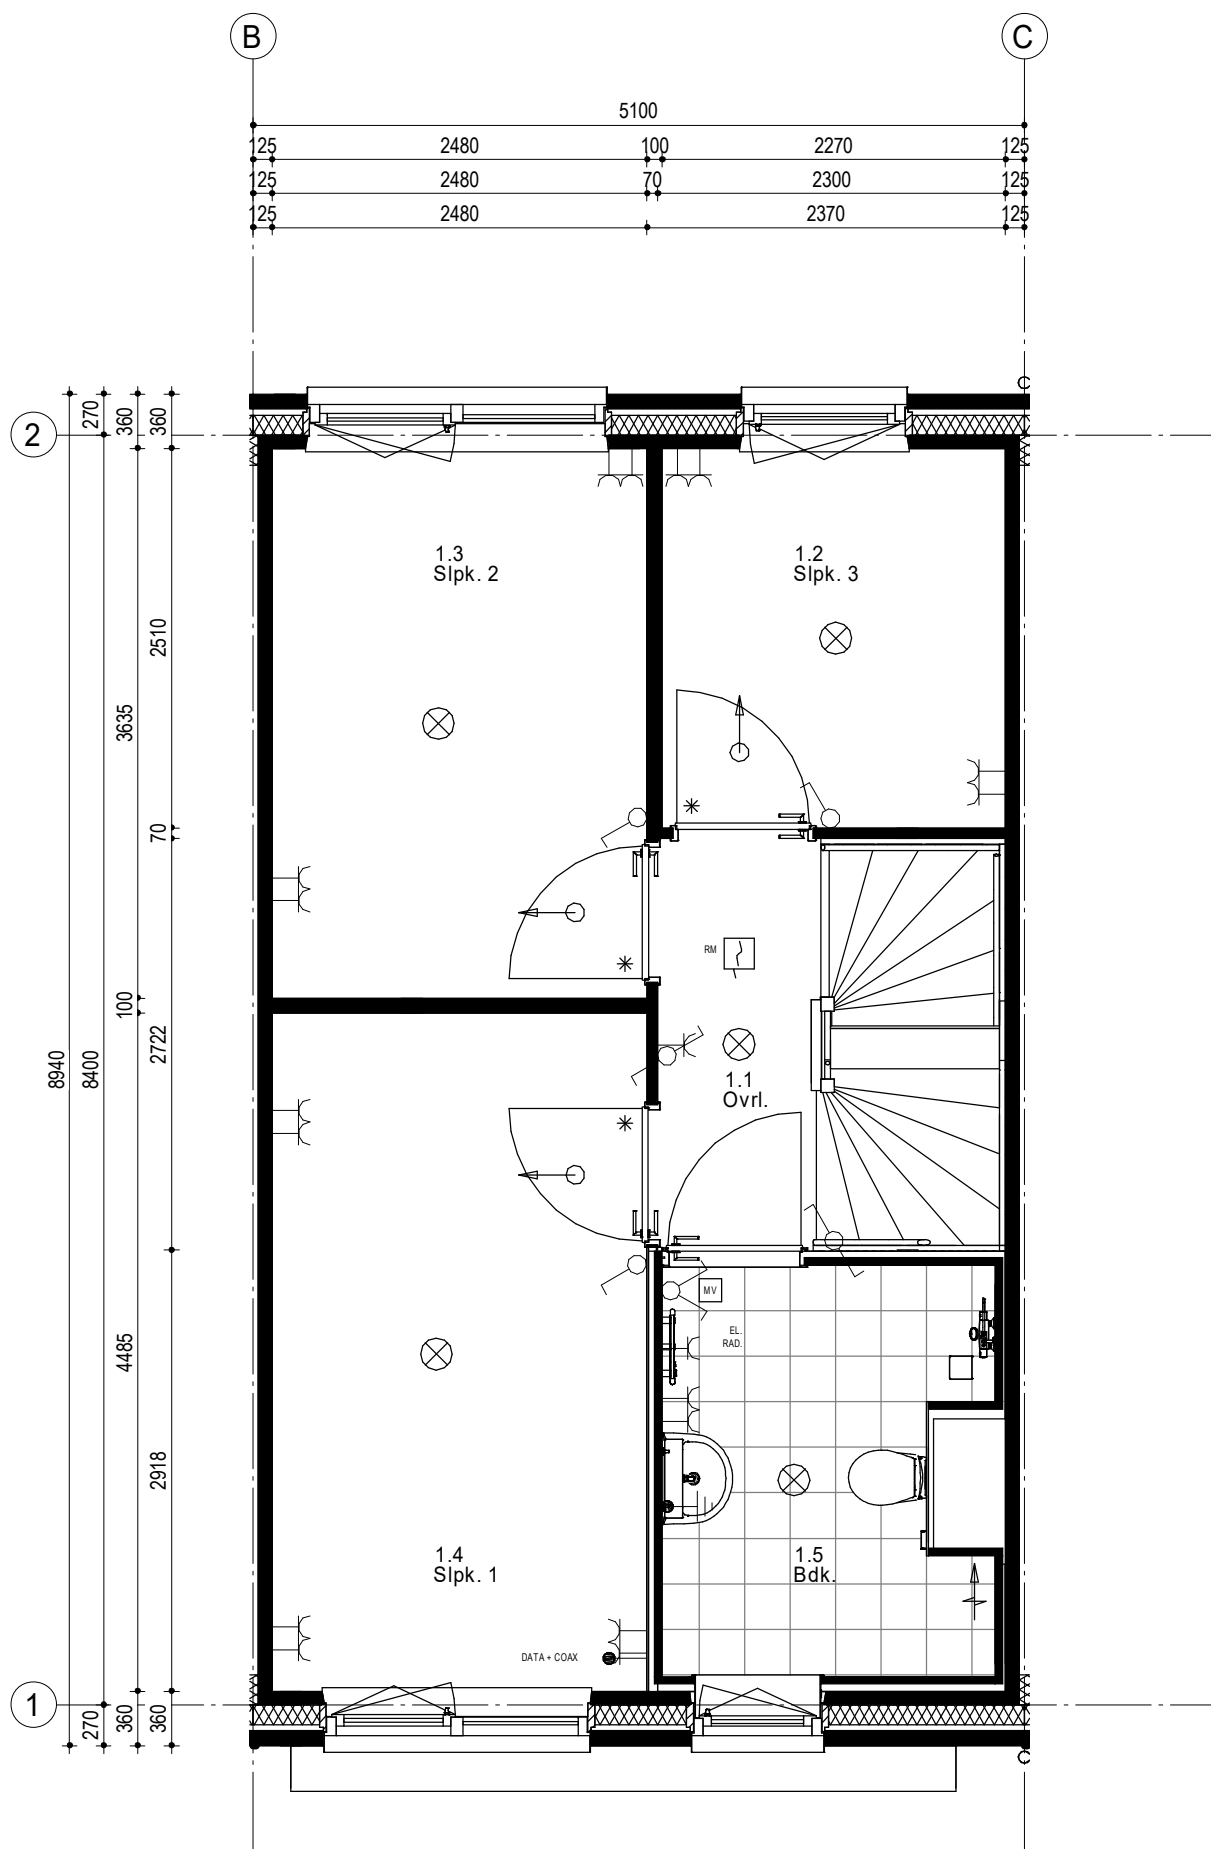

Woningtype 202-5100
Bouwnummer 2

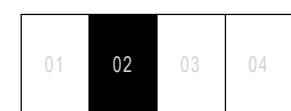


Woningblok: 1

Schiedam 19 woningen Koop
1e Verdieping nr. 02

Projectno.:25600136 Schaal:1:50

Datum: 21-09-2020



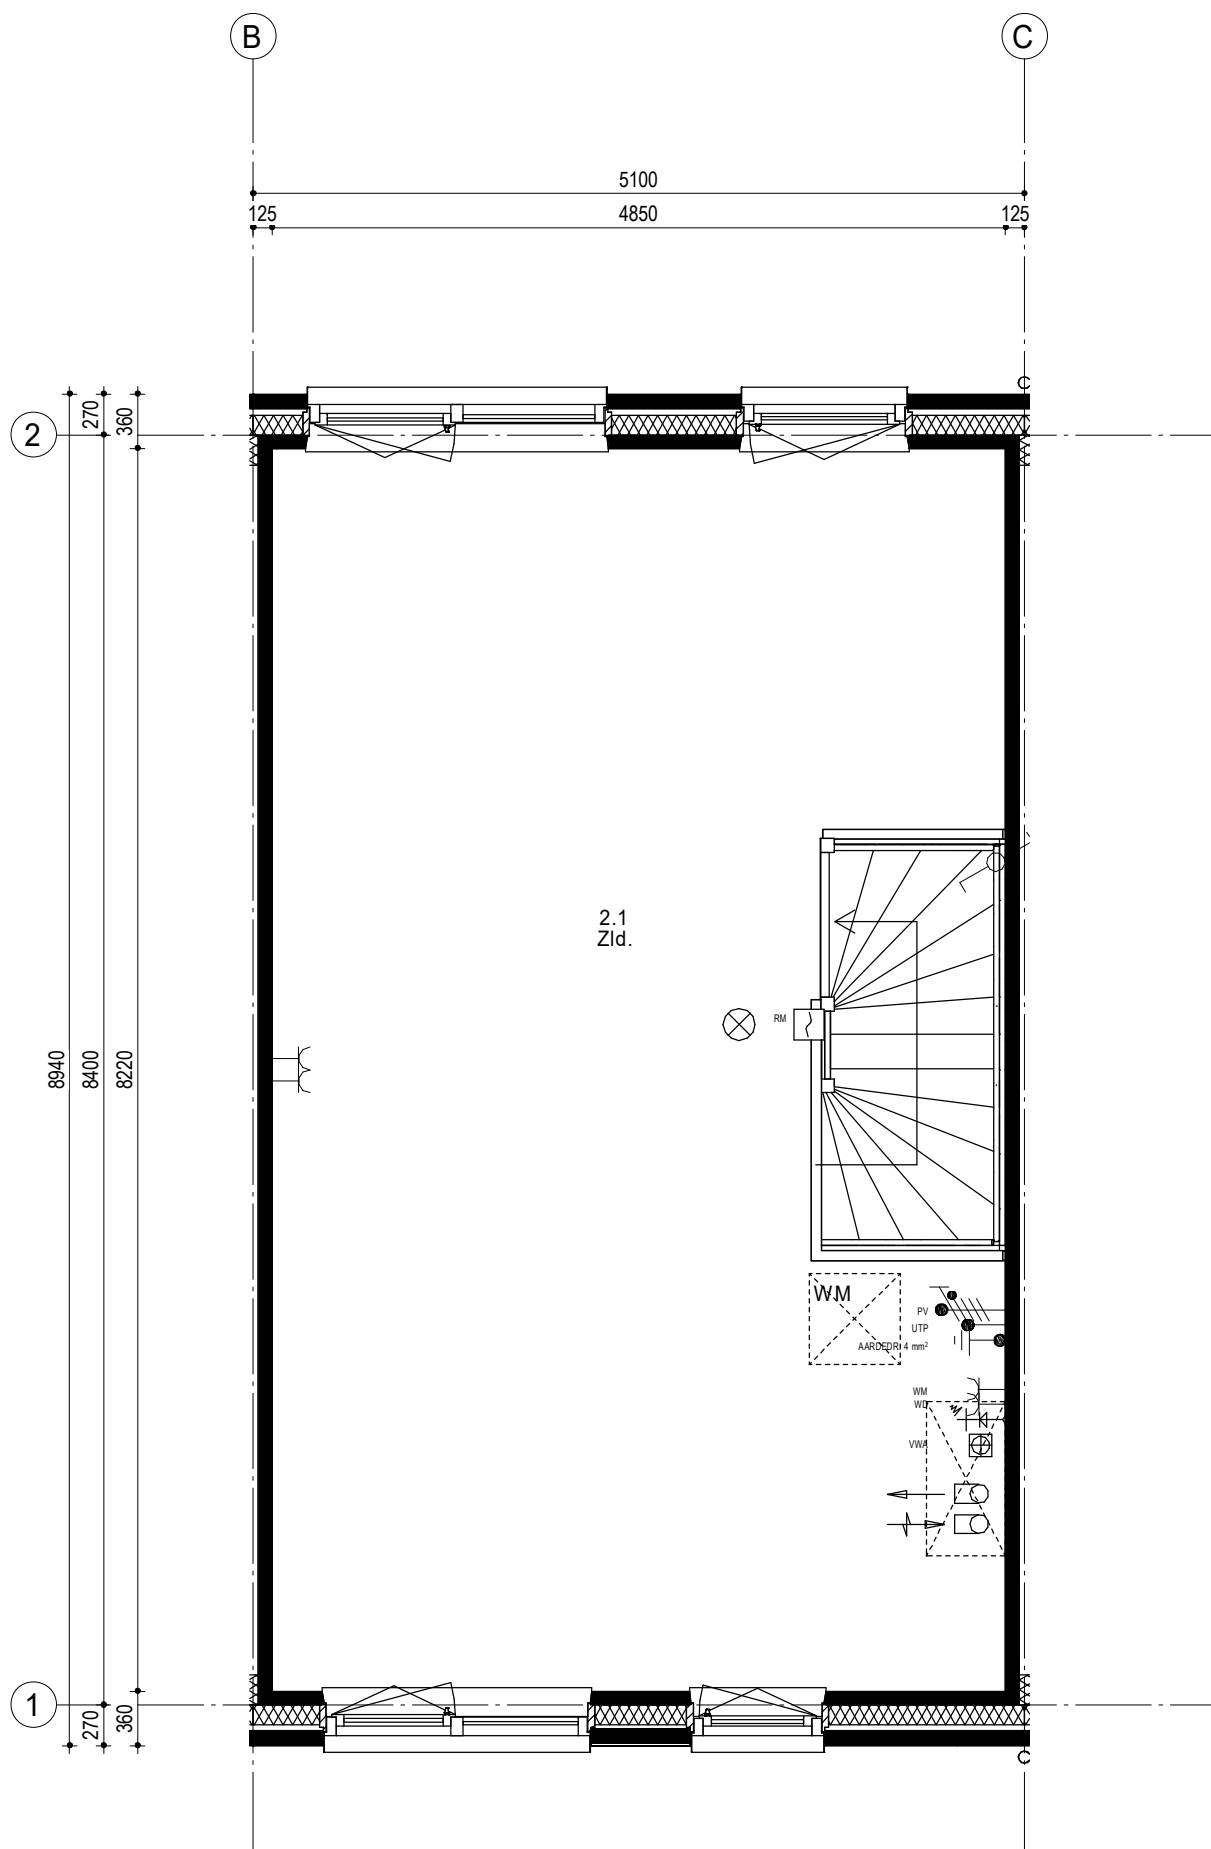

Woningtype 202-5100
Bouwnummer 2

01	02	03	04
----	----	----	----


Woningblok: 1

Schiedam 19 woningen Koop
2e Verdieping nr. 02

Projectno.:25600136 Schaal:1:50

Datum: 21-09-2020



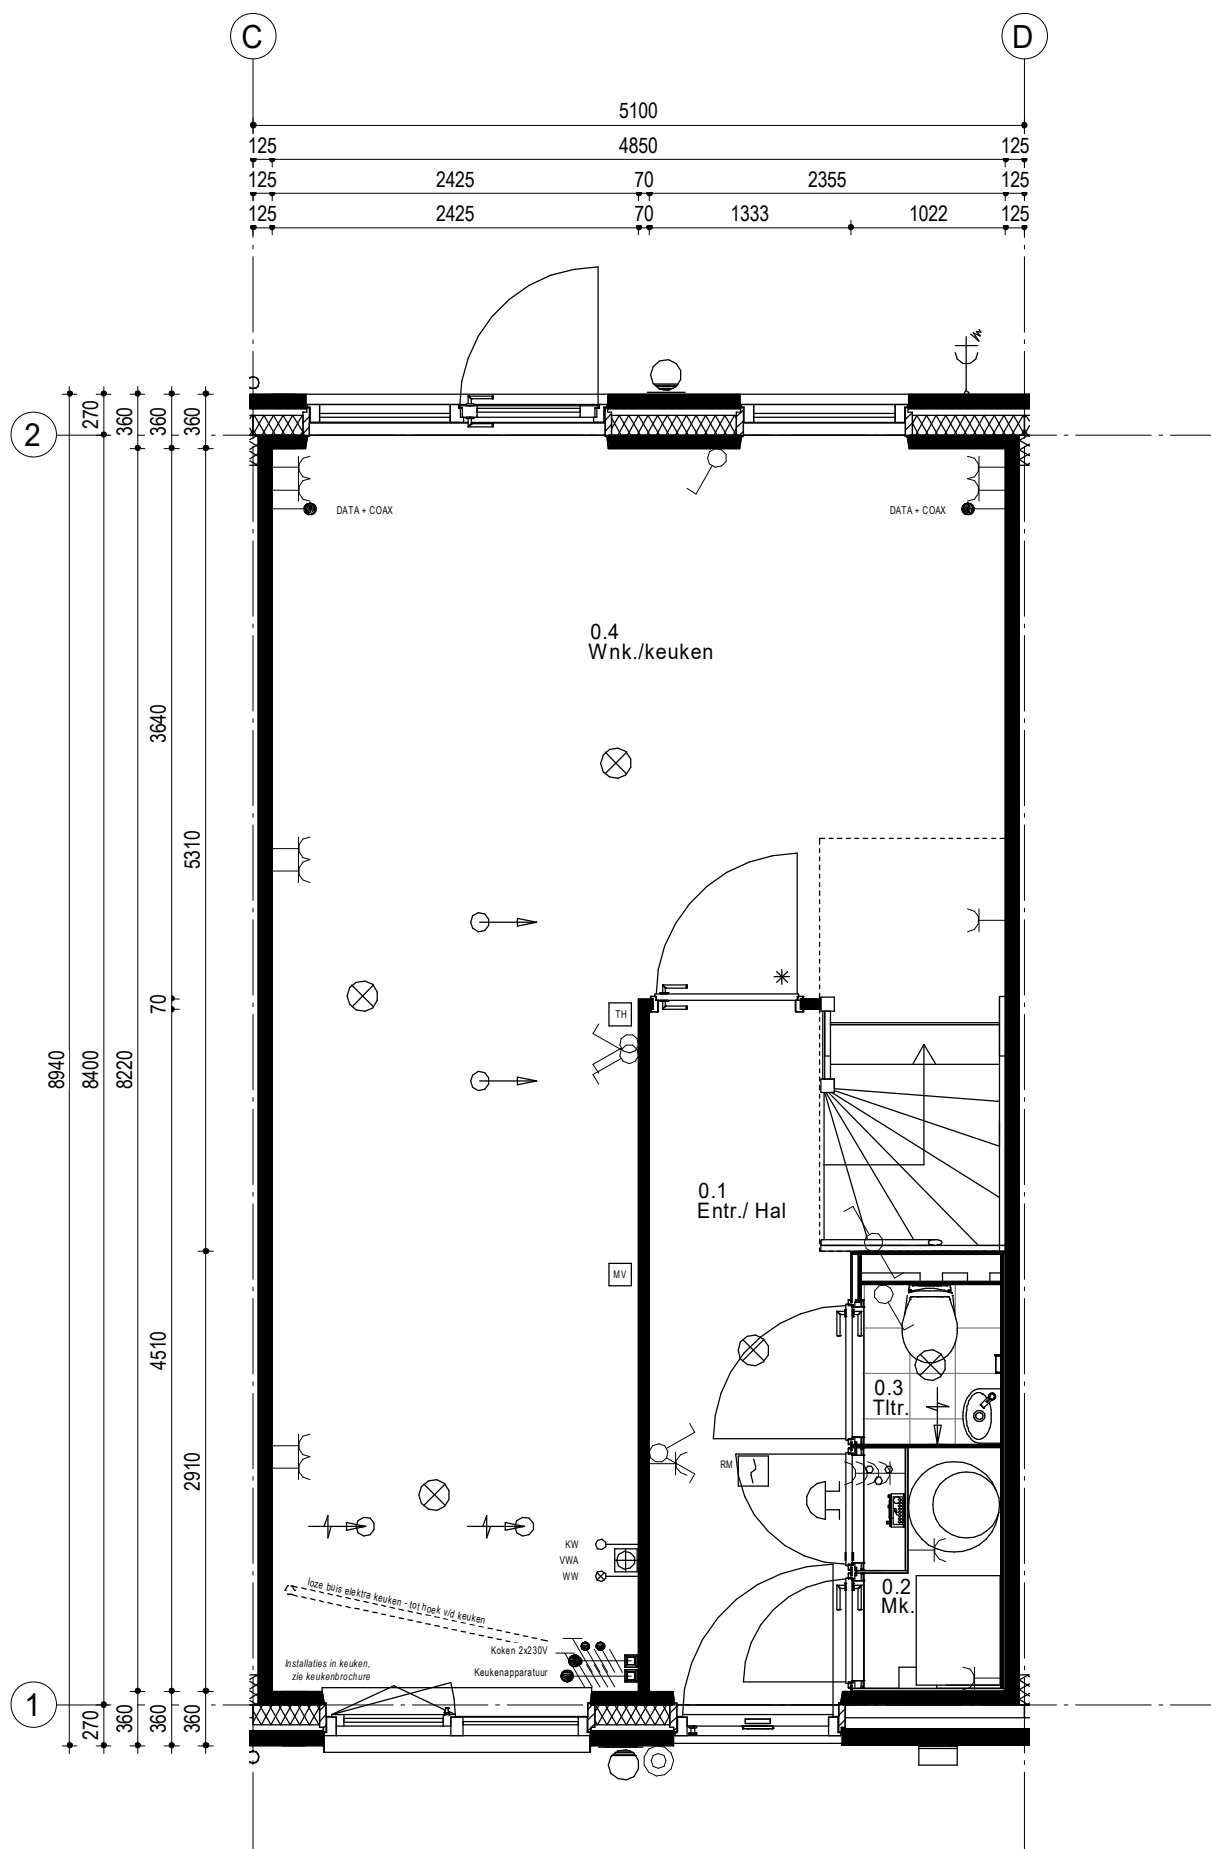

Woningtype 202-5100
Bouwnummer 3

01	02	03	04
----	----	----	----


Woningblok: 1

Schiedam 19 woningen Koop
Beganegrond nr. 03

Projectno.: 25600136 Schaal: 1:50

Datum: 21-09-2020



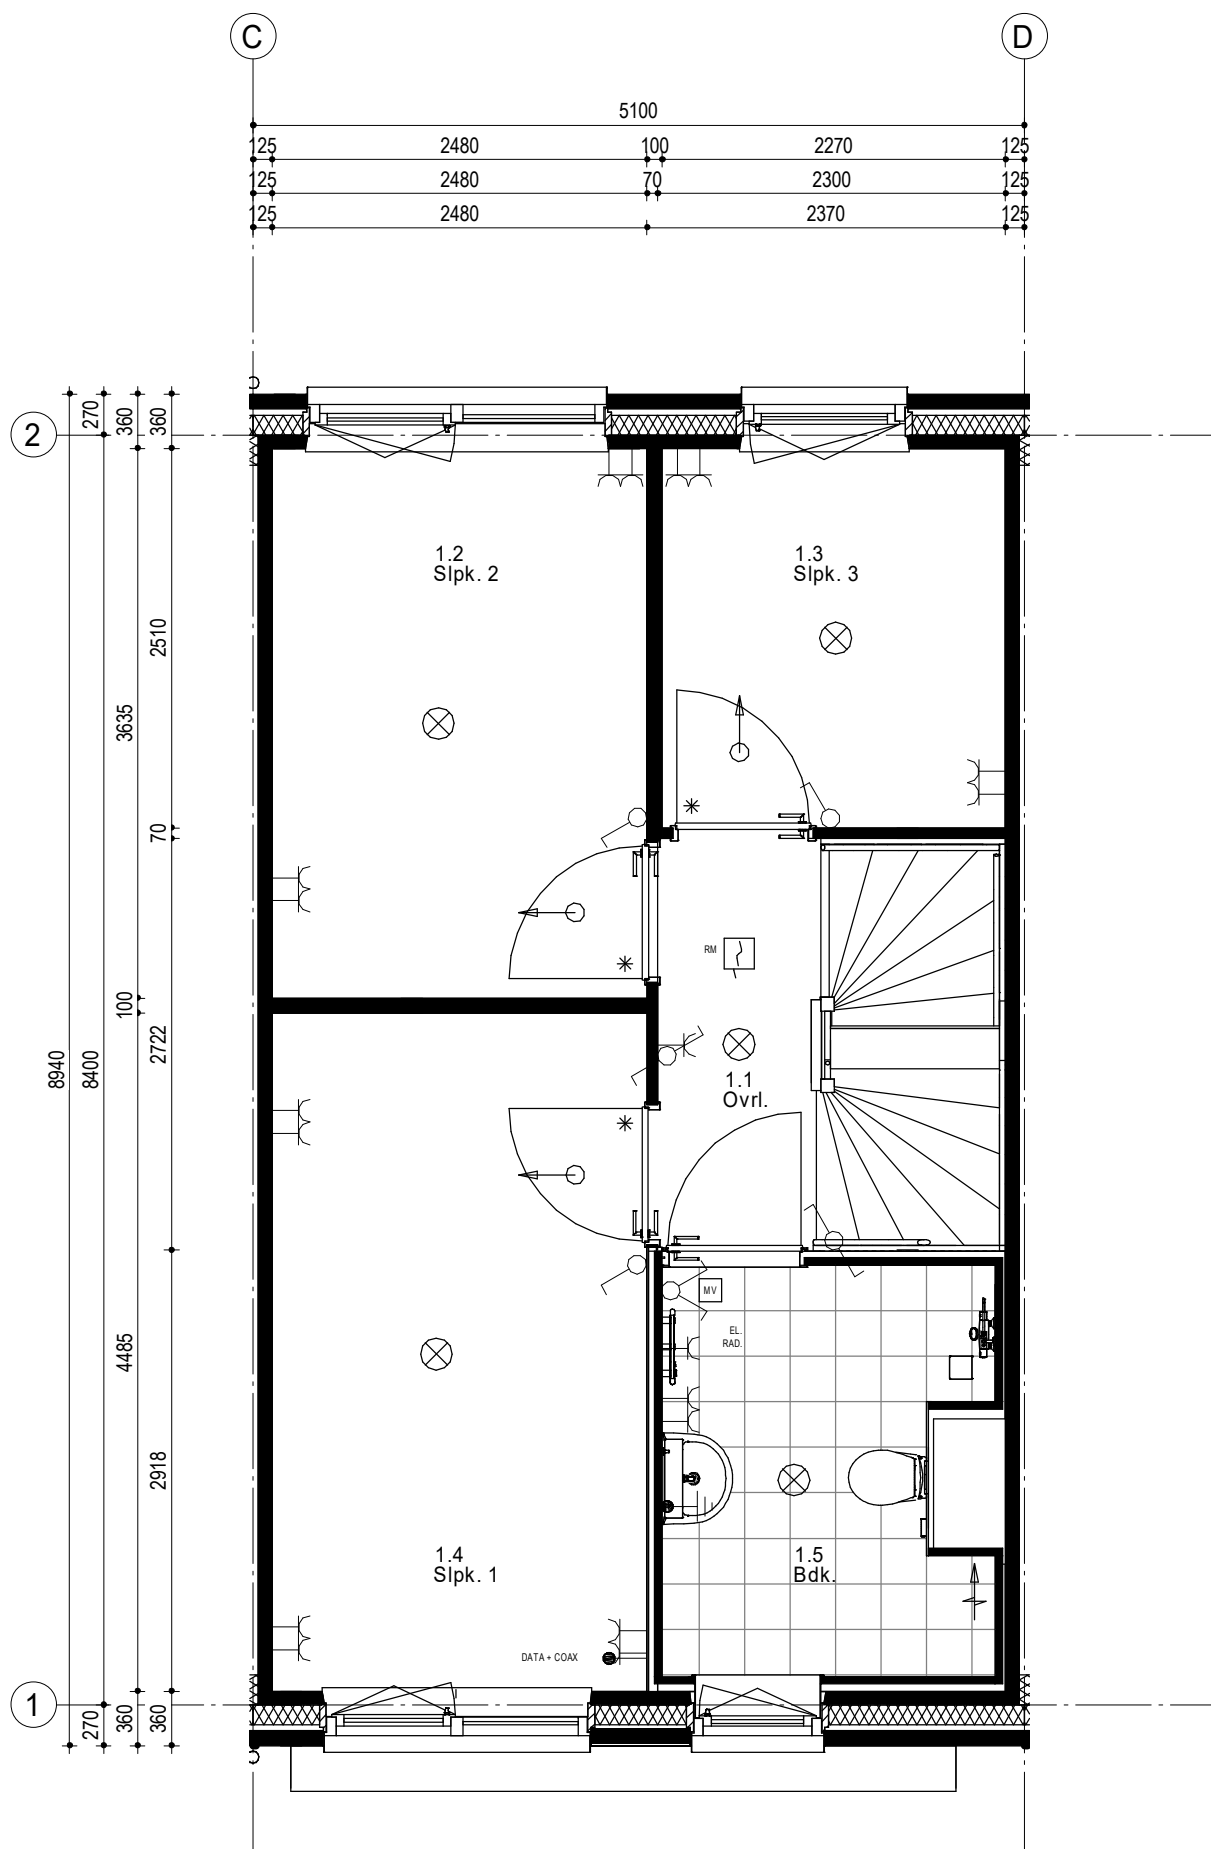

Woningtype 202-5100
Bouwnummer 3

01	02	03	04
----	----	----	----


Woningblok: 1

Schiedam 19 woningen Koop
1e Verdieping nr. 03

Projectno.:25600136 Schaal:1:50

Datum: 21-09-2020



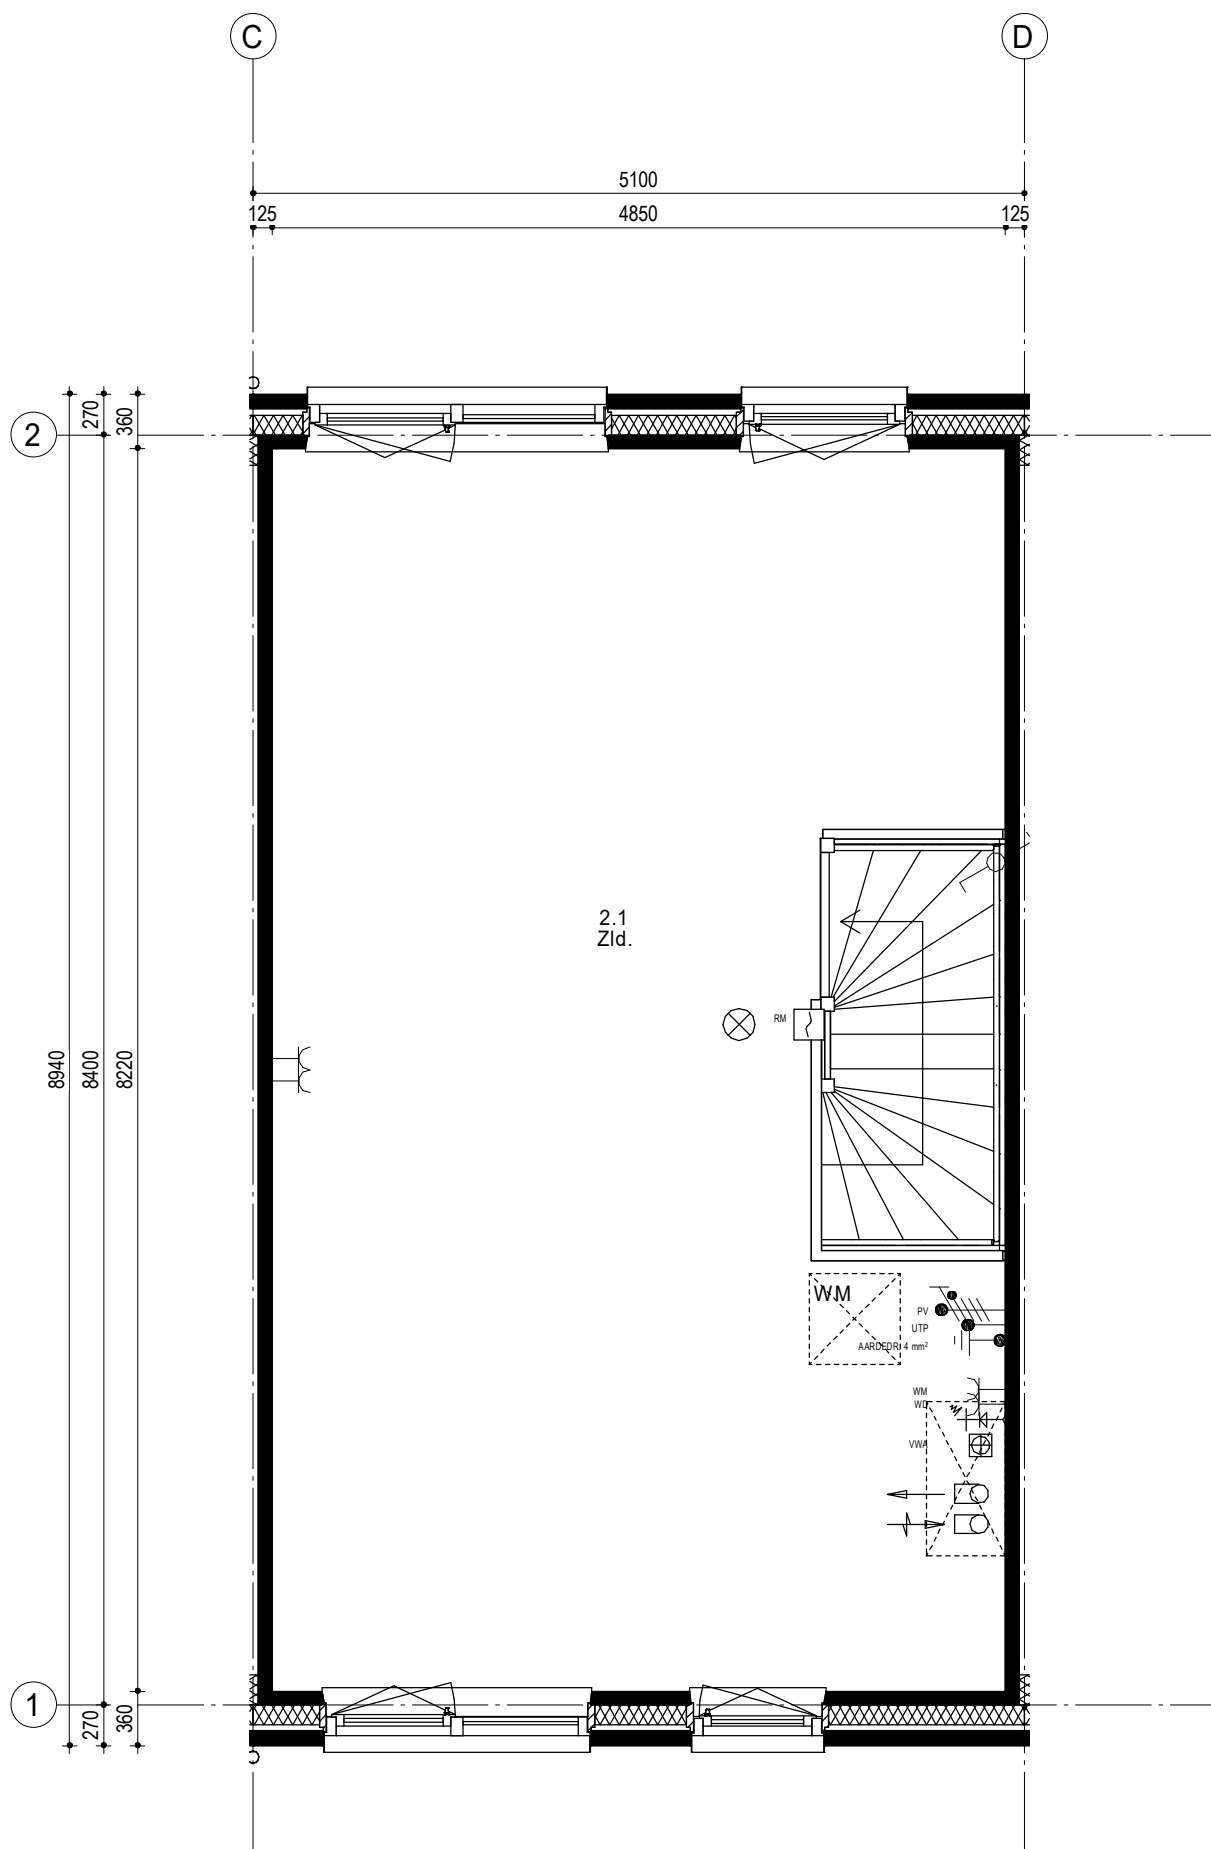

Woningtype 202-5100
Bouwnummer 3

01	02	03	04
----	----	----	----


Woningblok: 1

Schiedam 19 woningen Koop
2e Verdieping nr. 03

Projectno.:25600136 Schaal:1:50

Datum: 21-09-2020



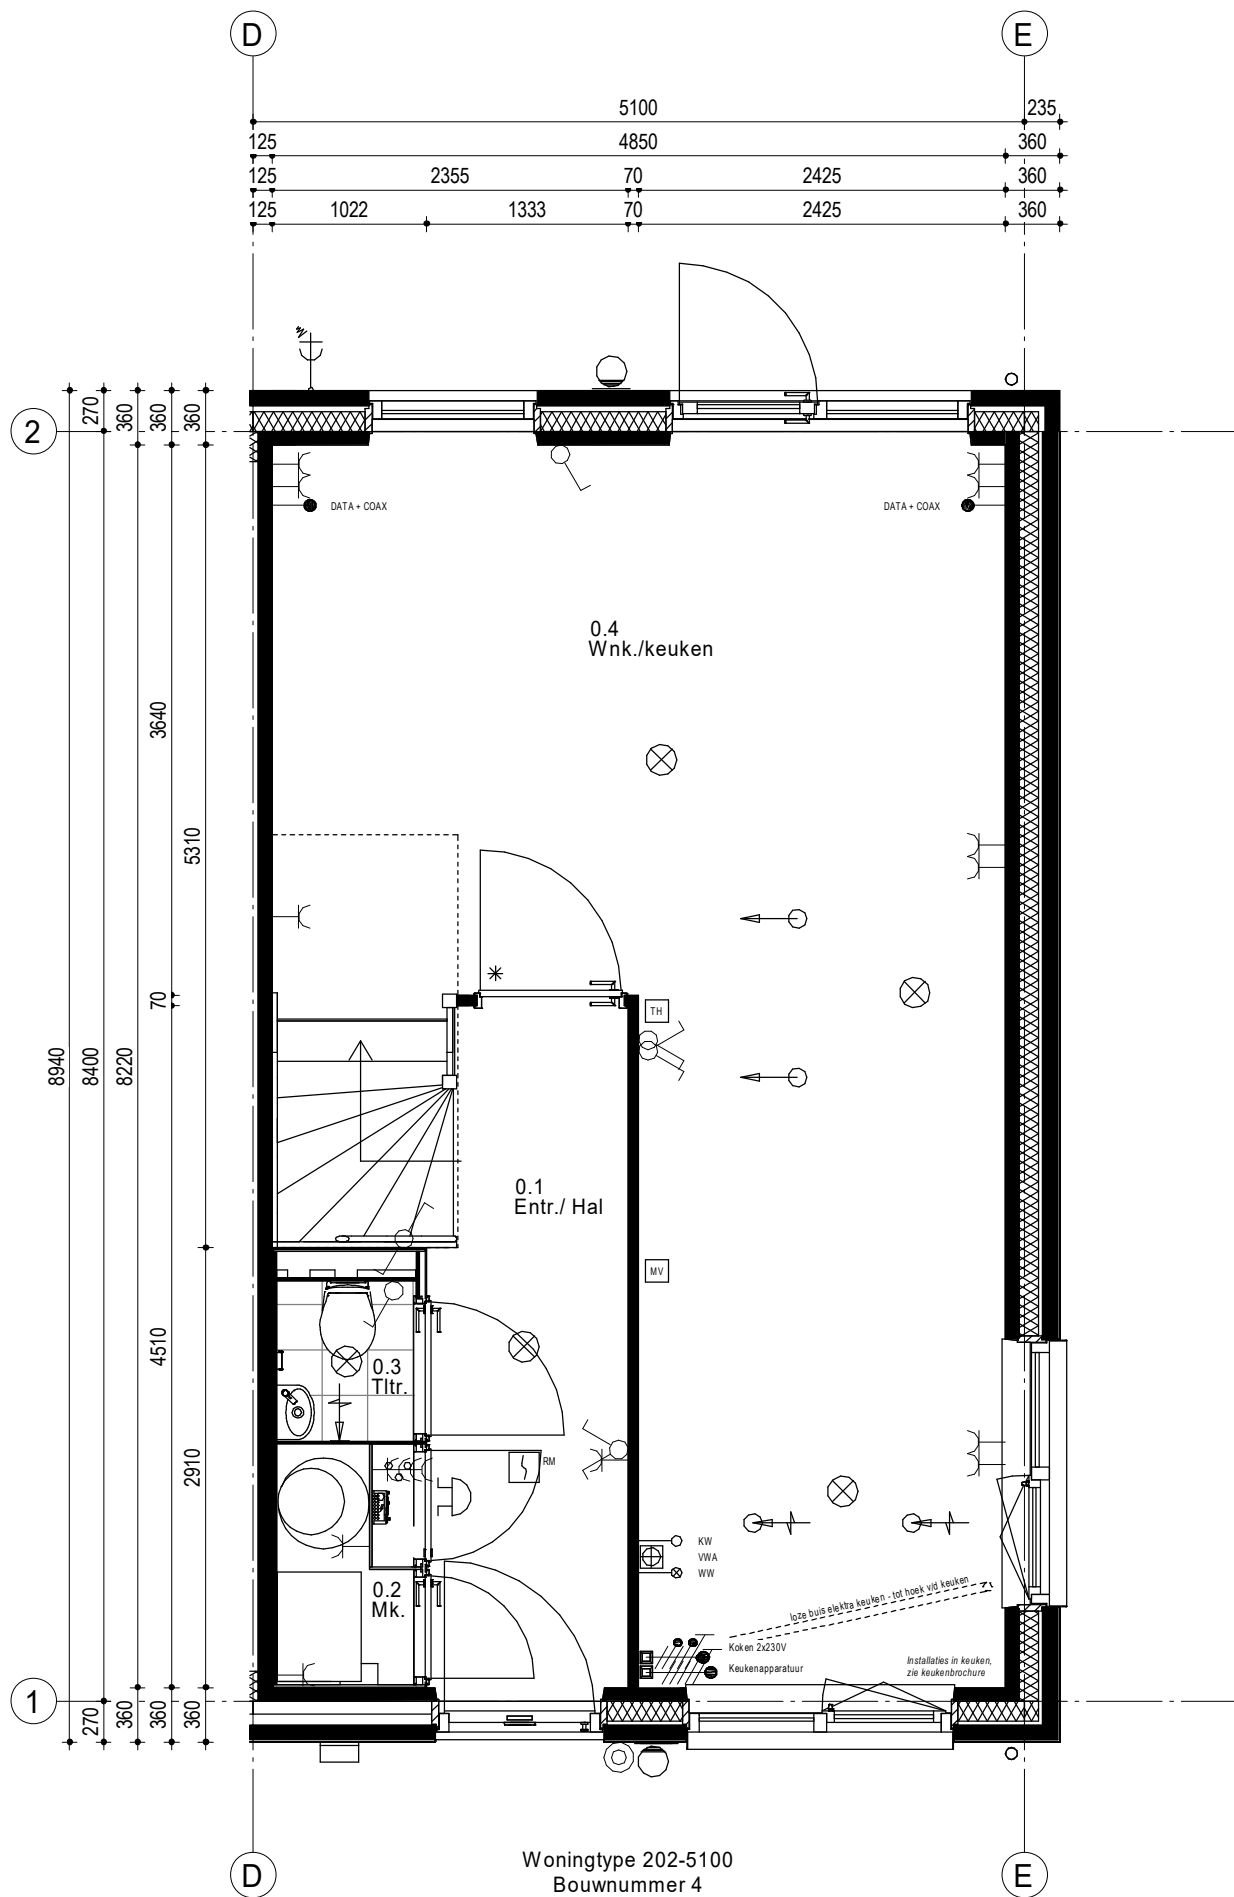

01	02	03	04
----	----	----	----


Woningblok: 1

Schiedam 19 woningen Koop
Begangrond nr. 04

Projectno.:25600136 Schaal:1:50

Datum: 21-09-2020



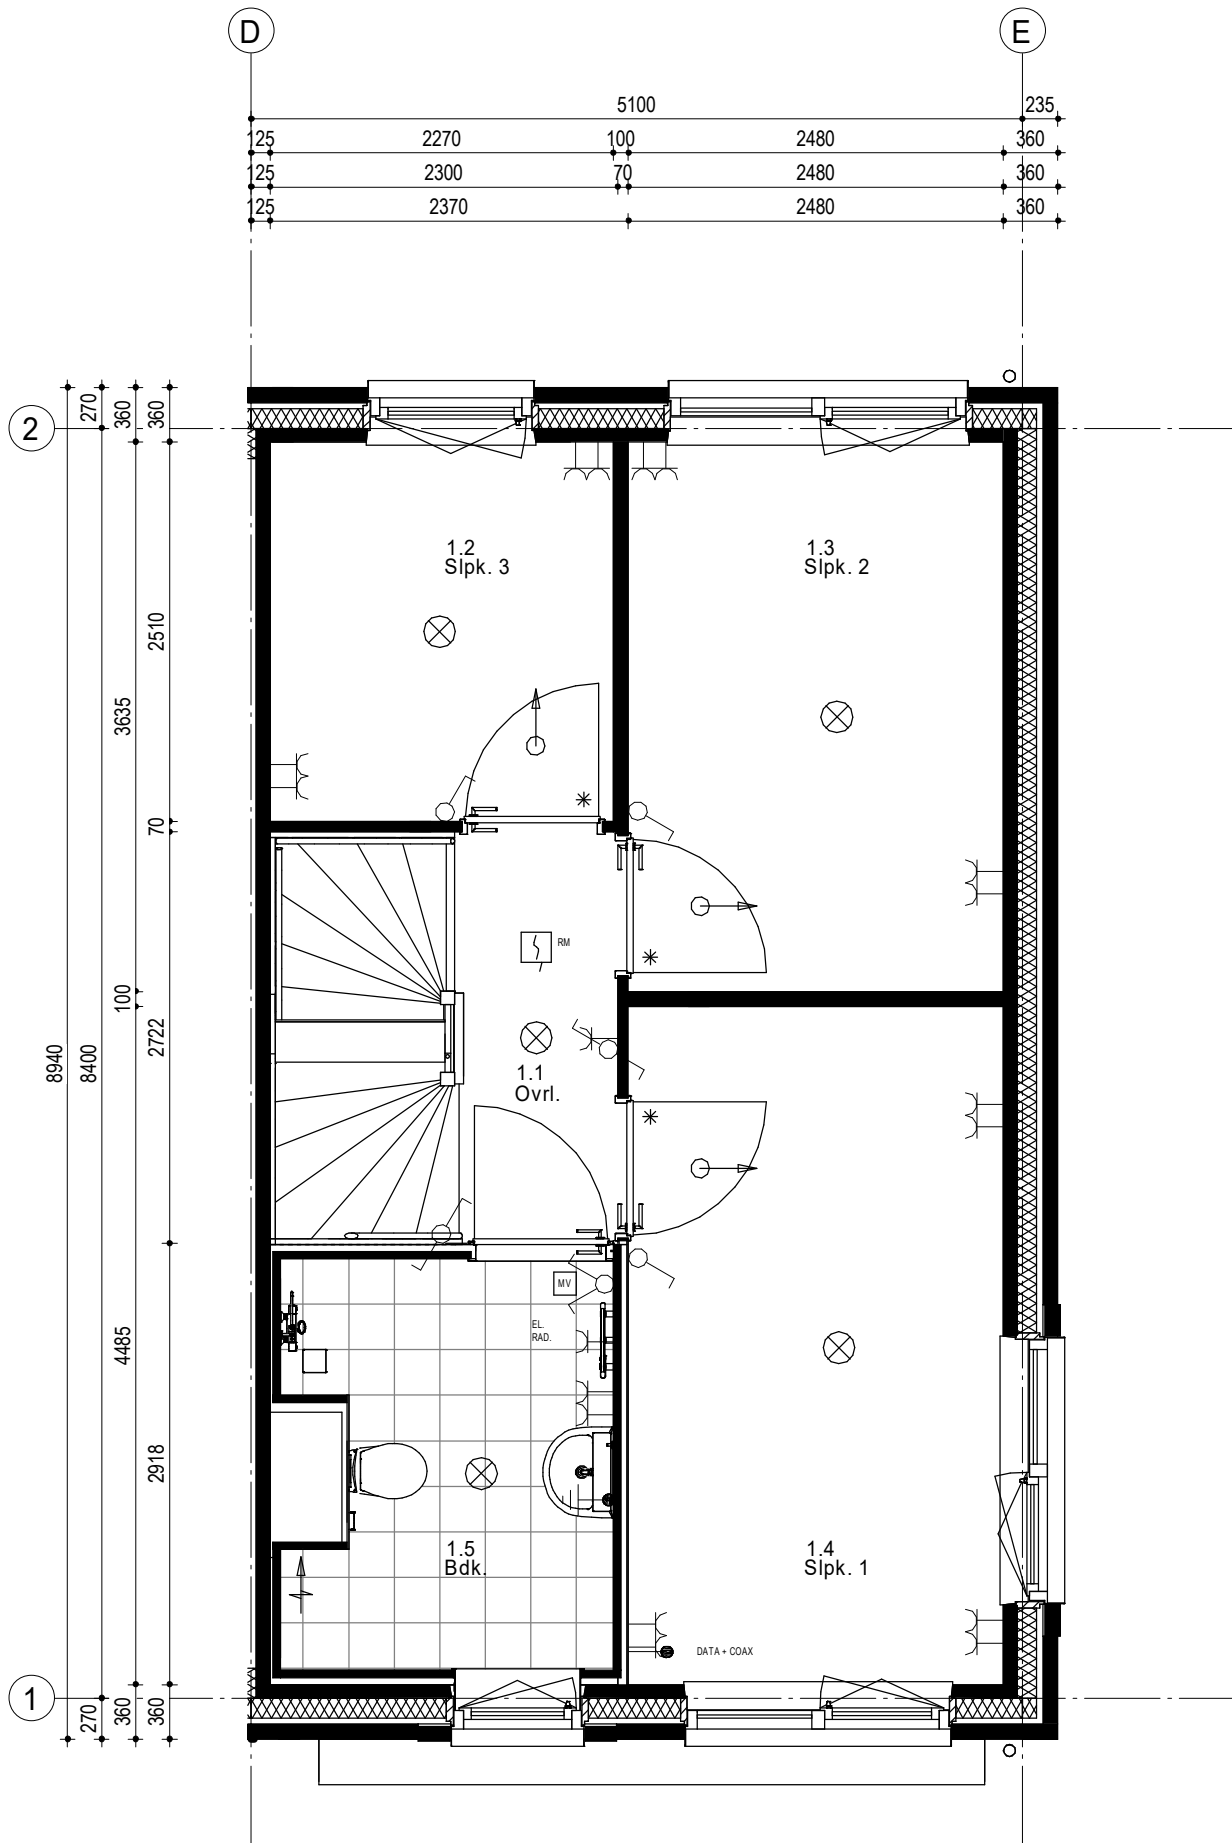

Woningtype 202-5100
Bouwnummer 4

01	02	03	04
----	----	----	----


Woningblok: 1

Schiedam 19 woningen Koop
1e Verdieping nr. 04

Projectno.:25600136 Schaal:1:50

Datum: 21-09-2020



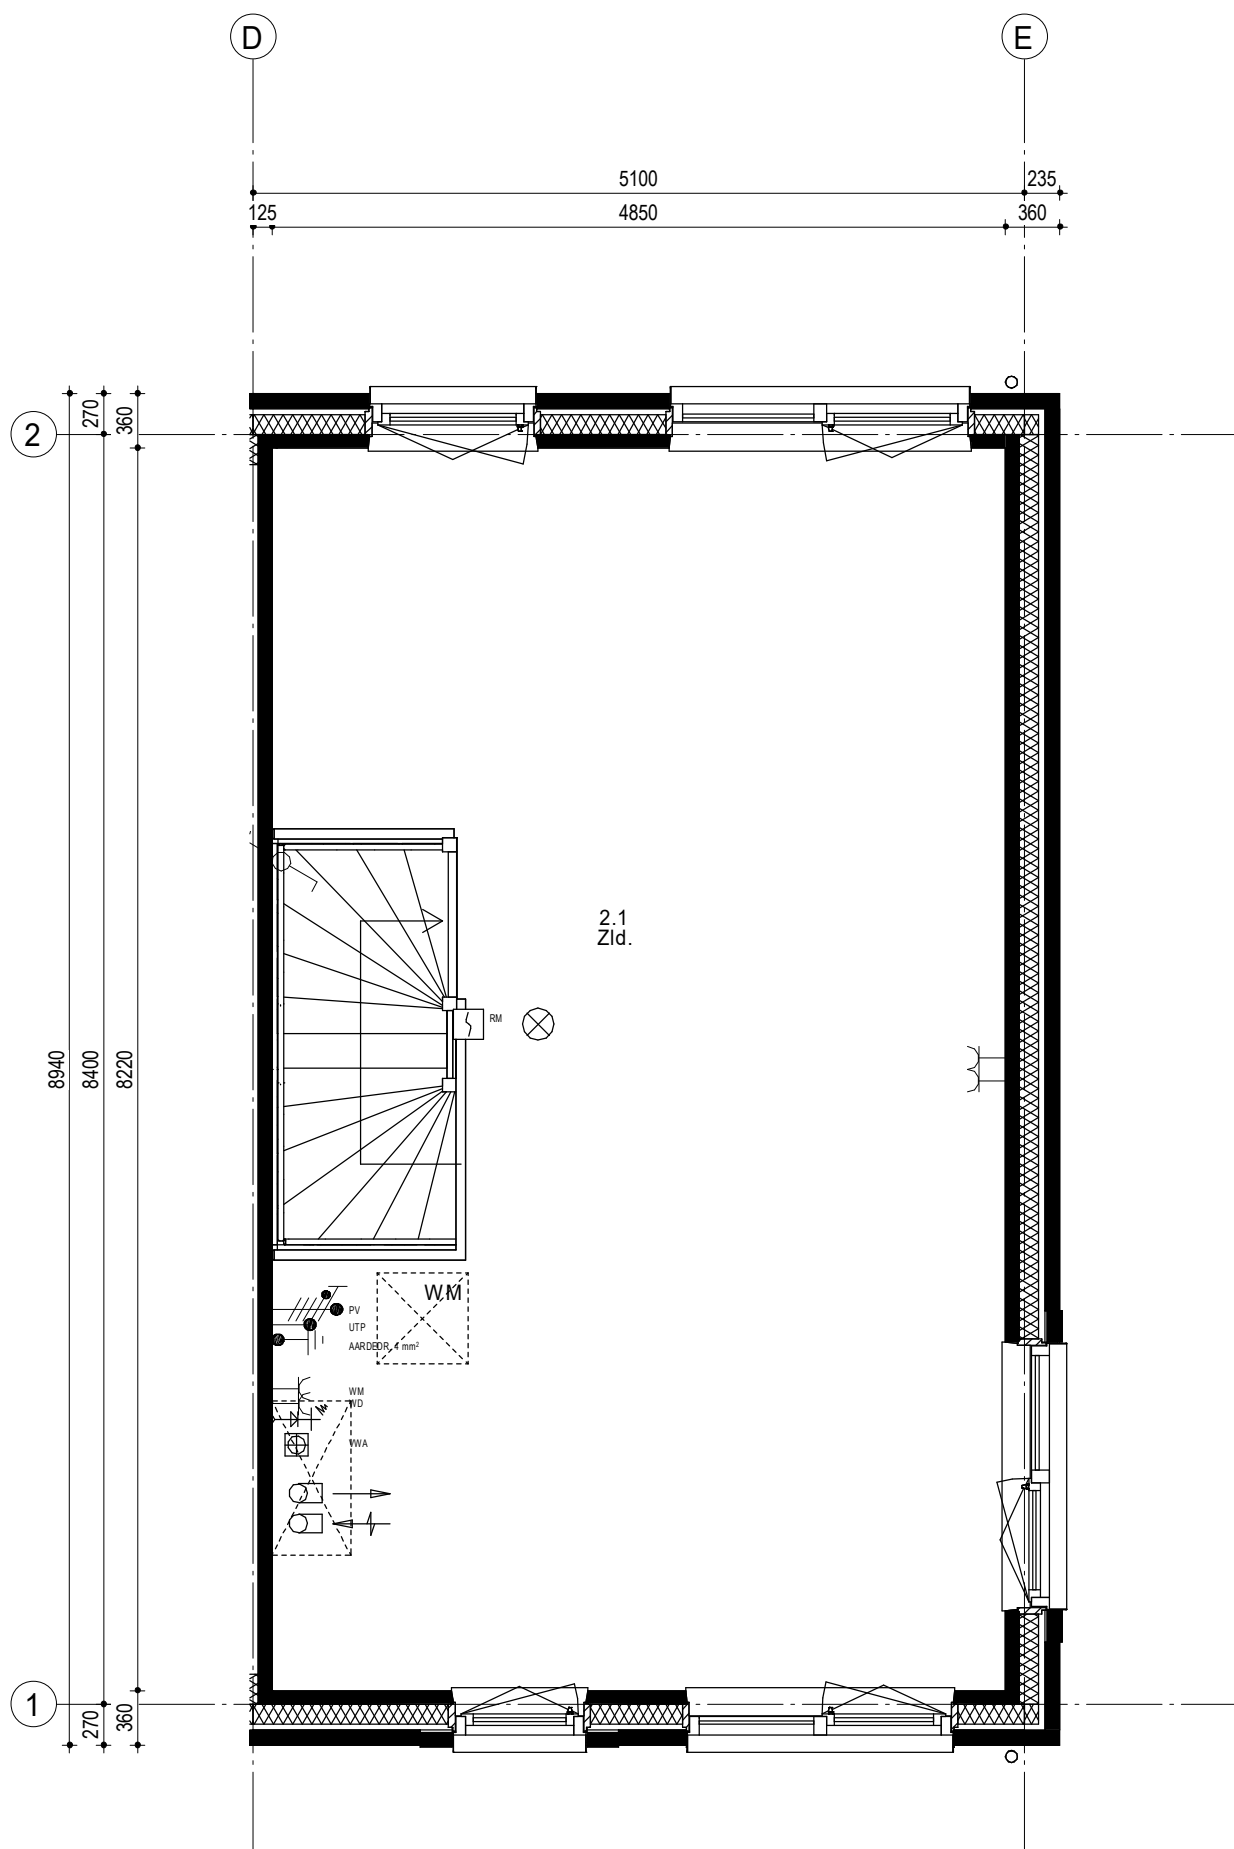

Woningtype 202-5100
Bouwnummer 4

01	02	03	04
----	----	----	----

Woningblok: 1

Schiedam 19 woningen Koop
2e Verdieping nr. 04

Projectno.:25600136 Schaal:1:50

Datum: 21-09-2020

