




Enkele berging met interne warmtepomp unit

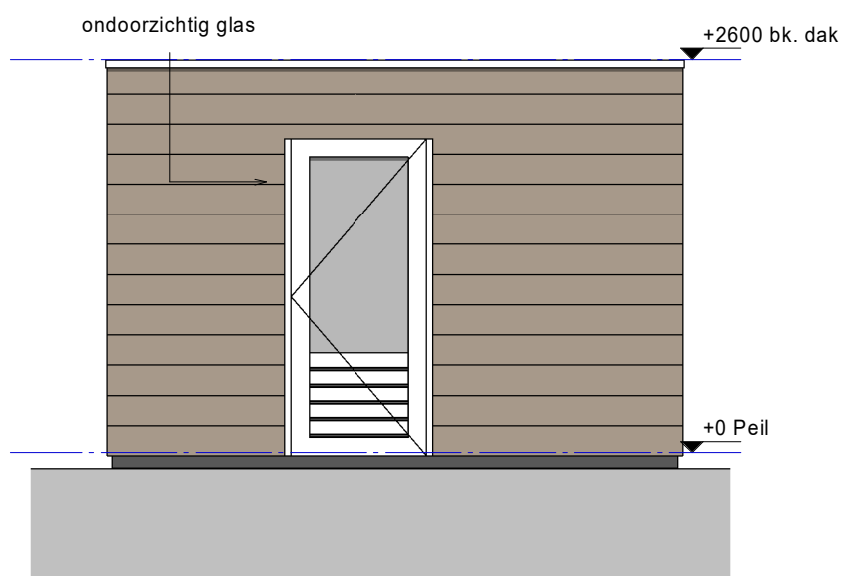


voorgevel

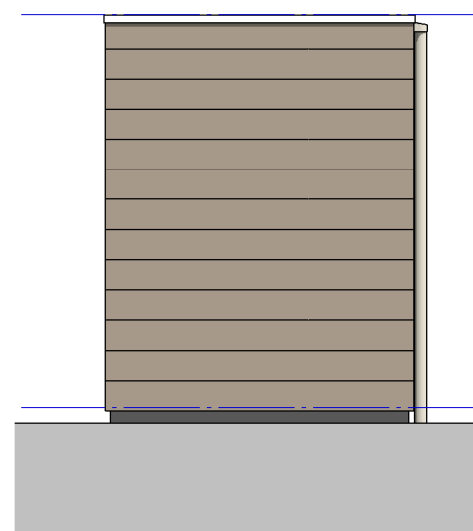


rechtergevel

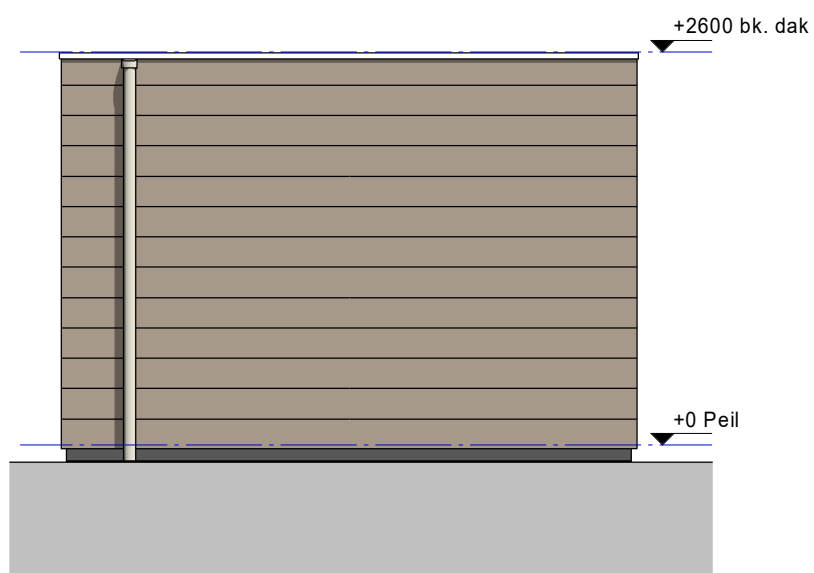

achtergevel

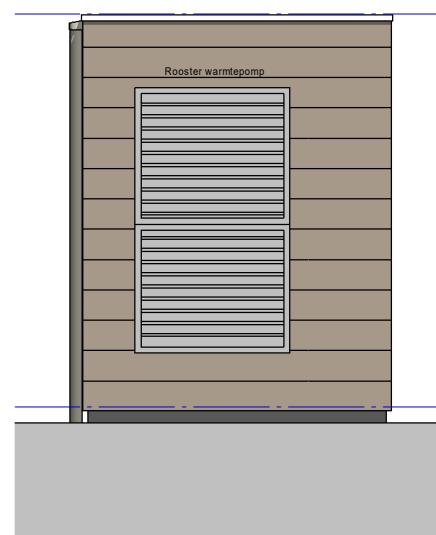

linkergevel

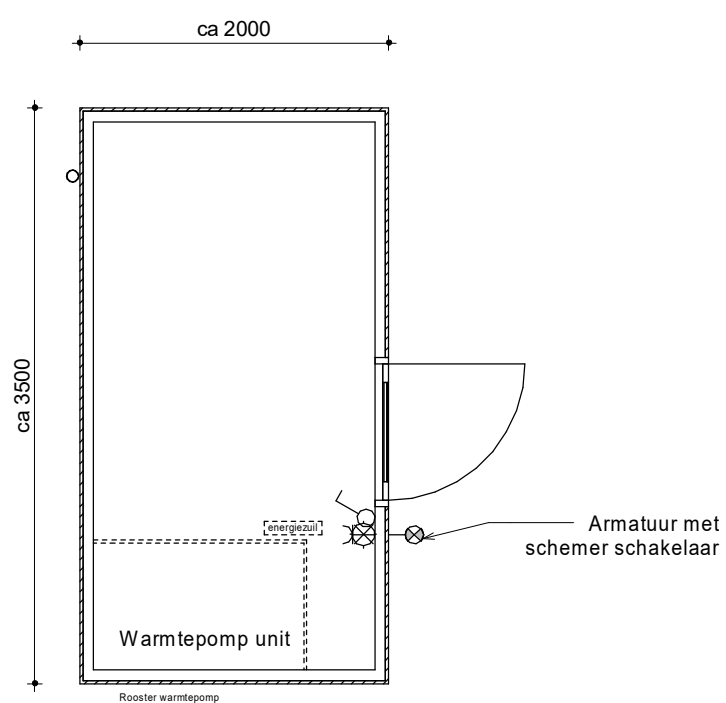

Begane grond

● PROJECT
Fijn Wonen Nieuwbouw



● ONDERDEEL
Houten Buitenberging

DATUM: 18-06-2020
GEWIJZIGD: 04-05-2021
GETEKEND: MMe
SCHAAL: 1:50

● VERSIE
Fijn Wonen 2.0/2.1/3.0

TEKENINGNR.: DO-1301