

Woningtype 202-5100
Bouwnummer 40


voorgevel

Woningtype 202-5100
Bouwnummer 40

linkergevel

Woningtype 202-5100
Bouwnummer 40

achtergevel

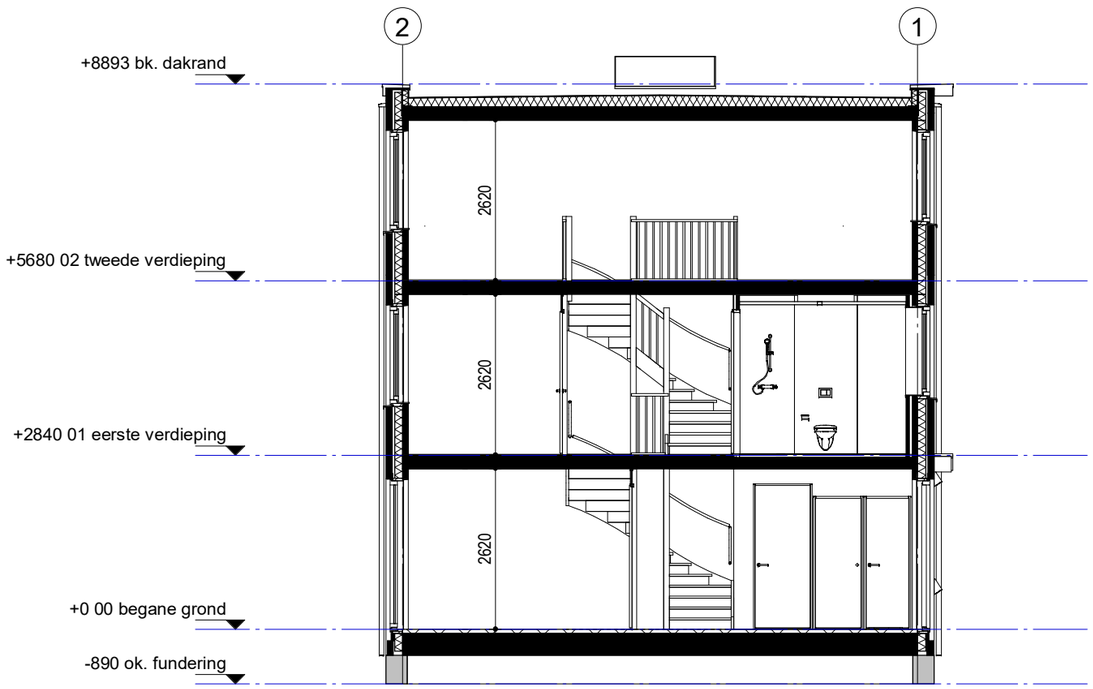

40	41	42	43	44	45	46

Woningblok: 7


Schiedam 23 woningen Koop
Gevels en doorsnede nr. 40

Projectno.:25600136 Schaal: 1:100 Datum: 21-09-2020




Woningtype 202-5100
Bouwnummer 41

voorgevel

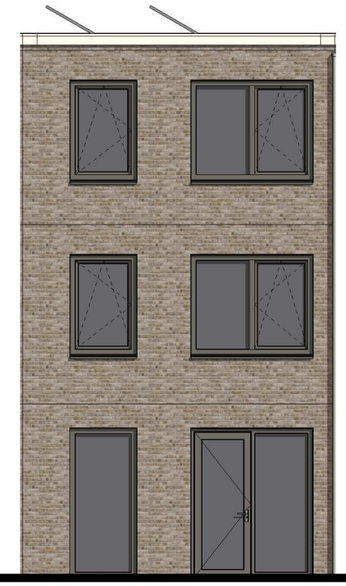

Woningtype 202-5100
Bouwnummer 41

achtergevel

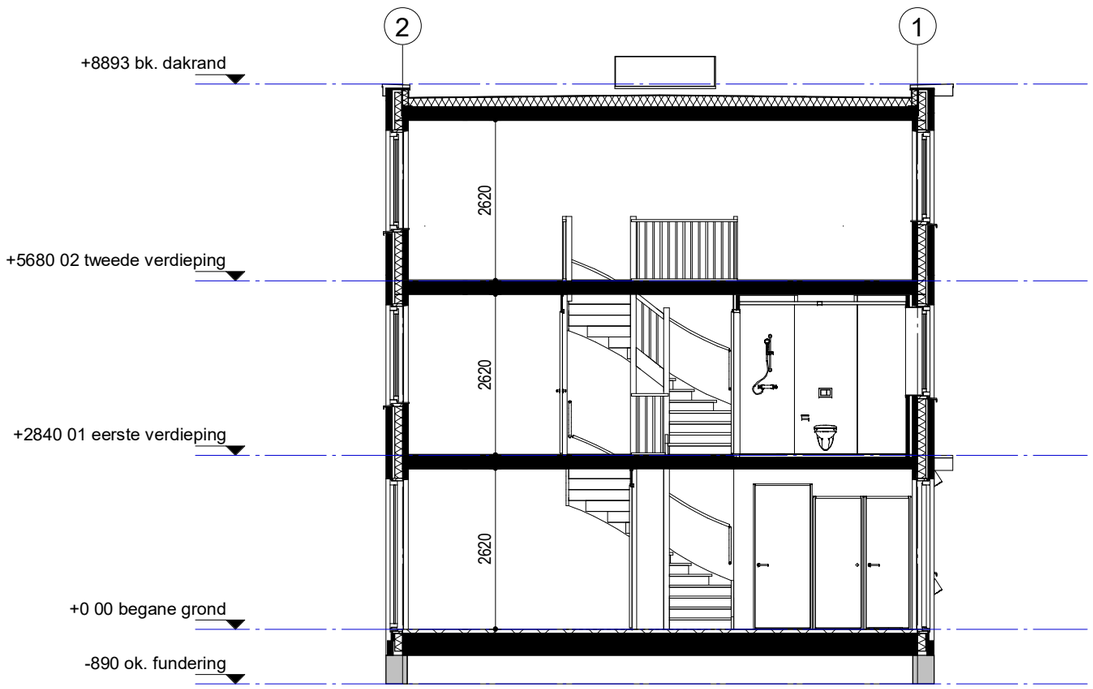

40	41	42	43	44	45	46

Woningblok: 7


Schiedam 23 woningen Koop
Gevels en doorsnede nr. 41

Projectno.:25600136 Schaal: 1:100 Datum: 21-09-2020




Woningtype 202-5100
Bouwnummer 42

voorgevel

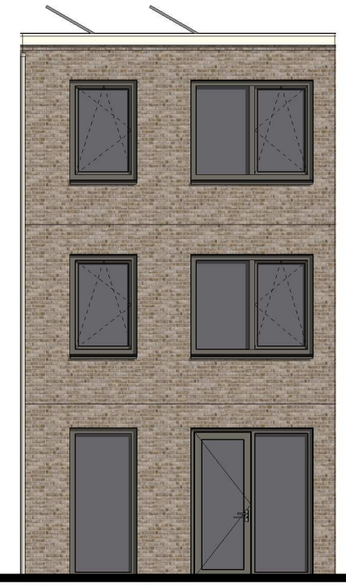

Woningtype 202-5100
Bouwnummer 42

achtergevel

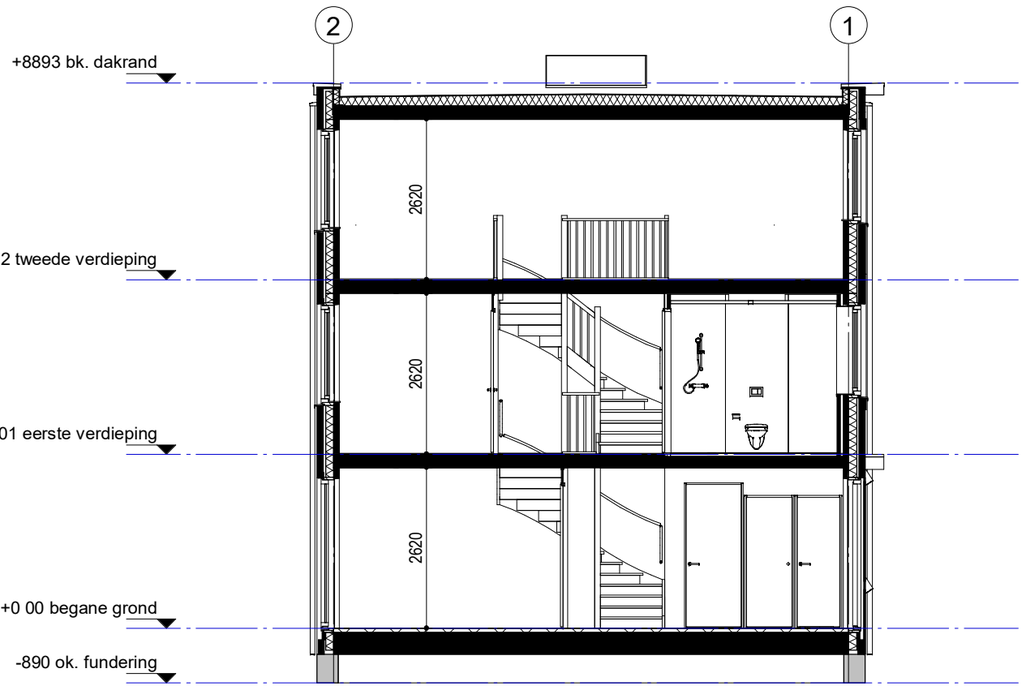

40	41	42	43	44	45	46

Woningblok: 7


Schiedam 23 woningen Koop
Gevels en doorsnede nr. 42

Projectno.:25600136 Schaal: 1:100 Datum: 21-09-2020




Woningtype 202-5100
Bouwnummer 43

voorgevel

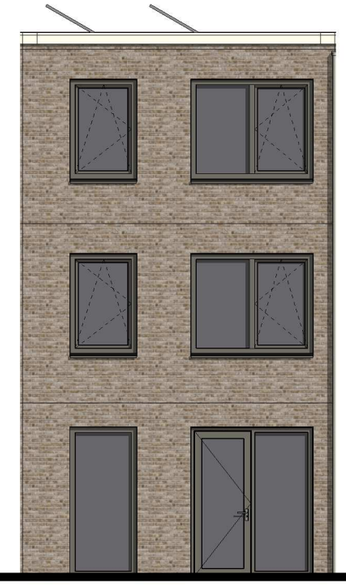

Woningtype 202-5100
Bouwnummer 43

achtergevel

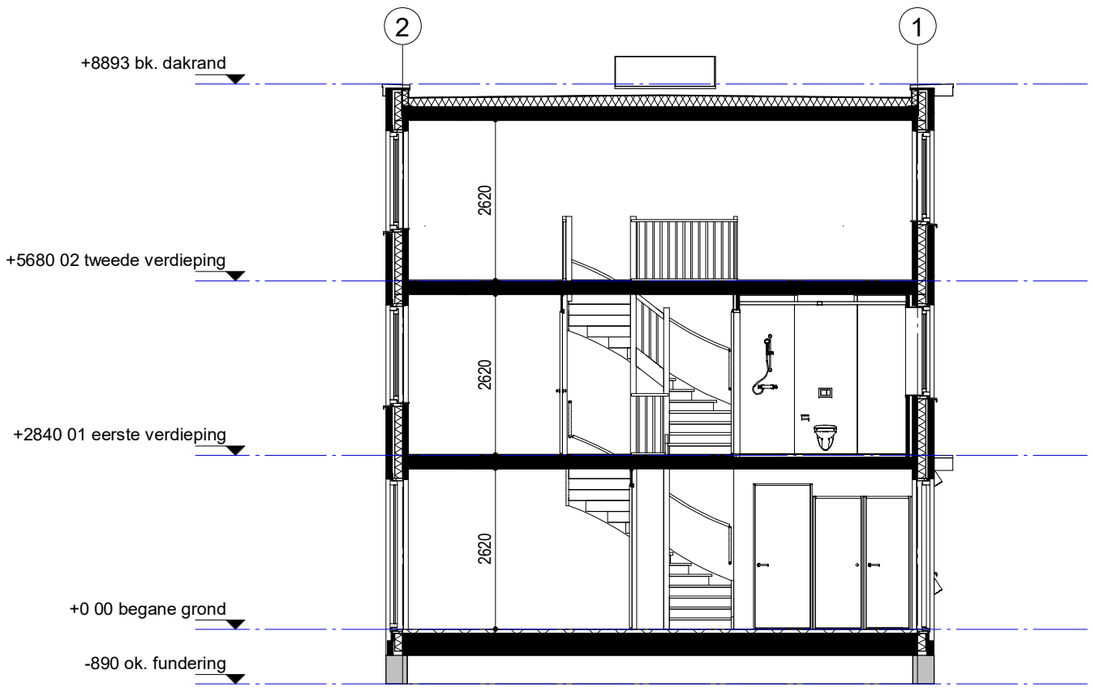

40	41	42	43	44	45	46

Woningblok: 7


Schiedam 23 woningen Koop
Gevels en doorsnede nr. 43

Projectno.:25600136 Schaal: 1:100 Datum: 21-09-2020




Woningtype 202-5100
Bouwnummer 44

voorgevel

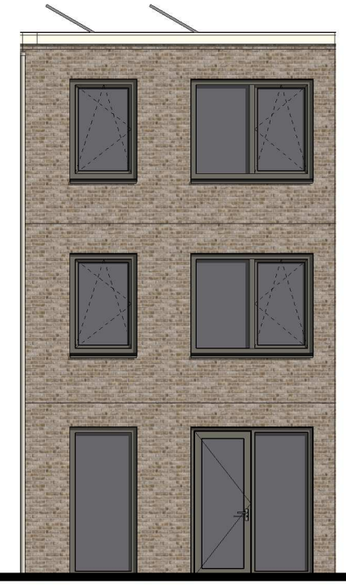

Woningtype 202-5100
Bouwnummer 44

achtergevel

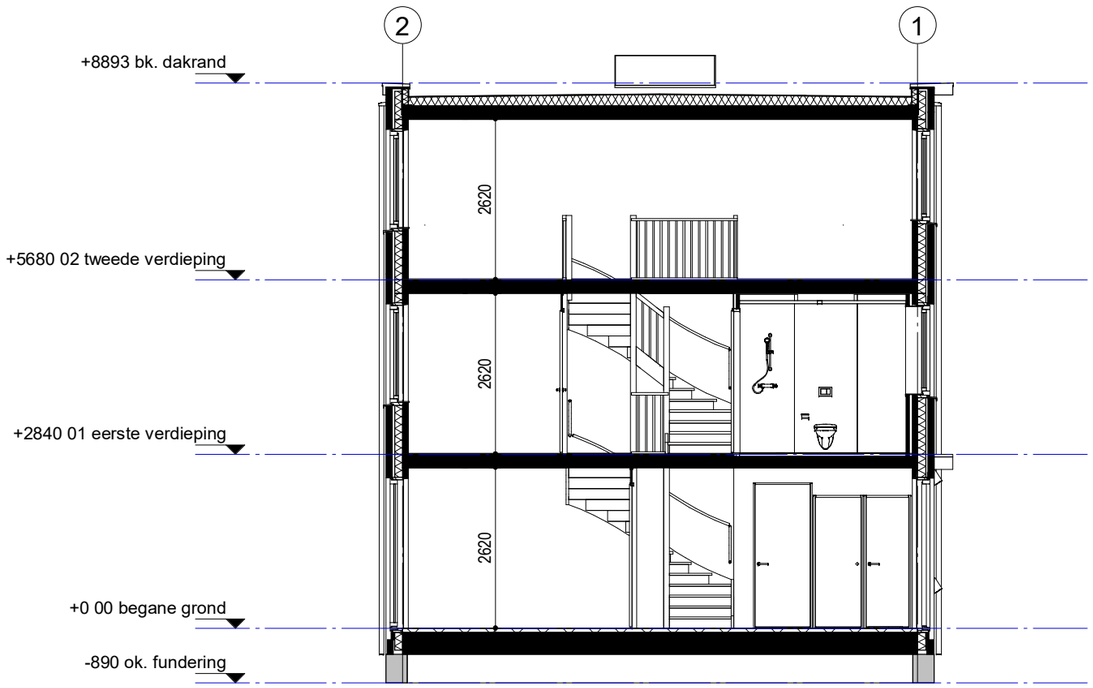

40	41	42	43	44	45	46

Woningblok: 7


Schiedam 23 woningen Koop
Gevels en doorsnede nr. 44

Projectno.:25600136 Schaal: 1:100 Datum: 21-09-2020




Woningtype 202-5100
Bouwnummer 45

voorgevel

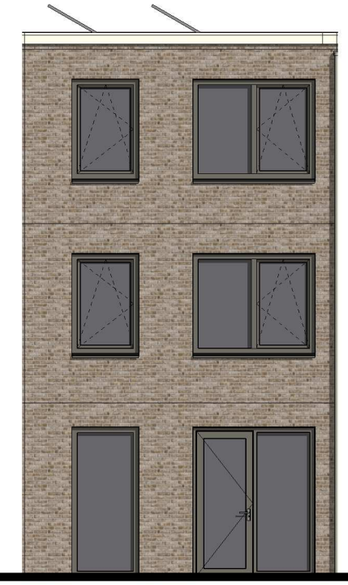

Woningtype 202-5100
Bouwnummer 45

achtergevel

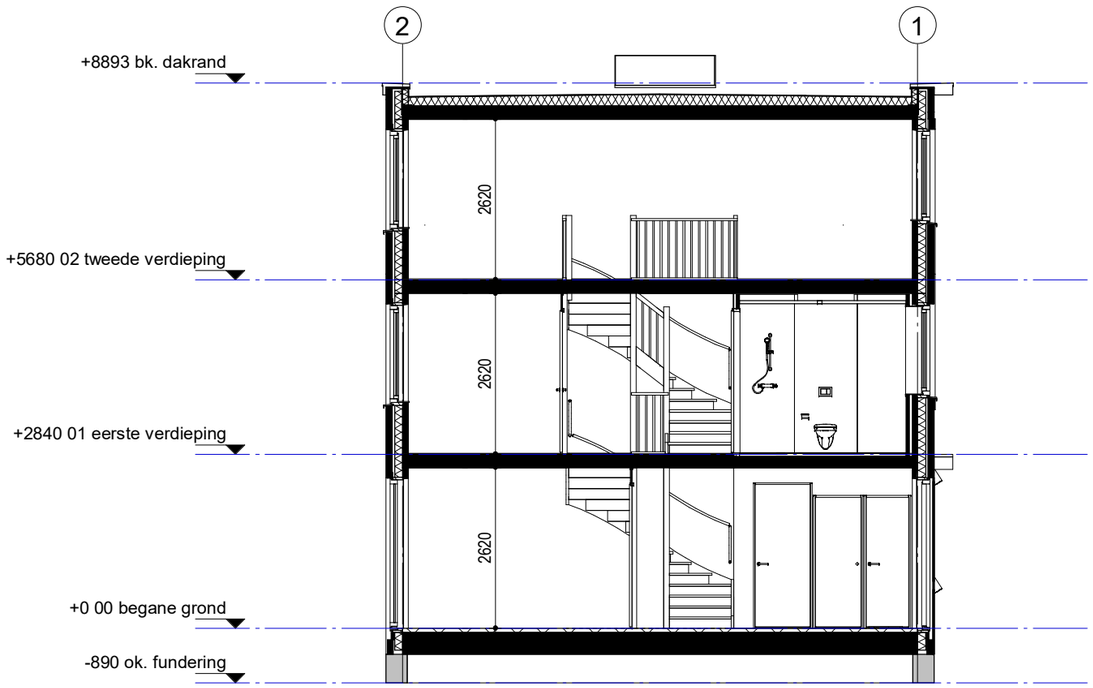

40	41	42	43	44	45	46

Woningblok: 7

Schiedam 23 woningen Koop
Gevels en doorsnede nr. 45

Projectno.:25600136 Schaal: 1:100 Datum: 21-09-2020



Woningtype 202-5100
Bouwnummer 46


voorgevel

Woningtype 202-5100
Bouwnummer 46

rechtergevel

Woningtype 202-5100
Bouwnummer 46

achtergevel

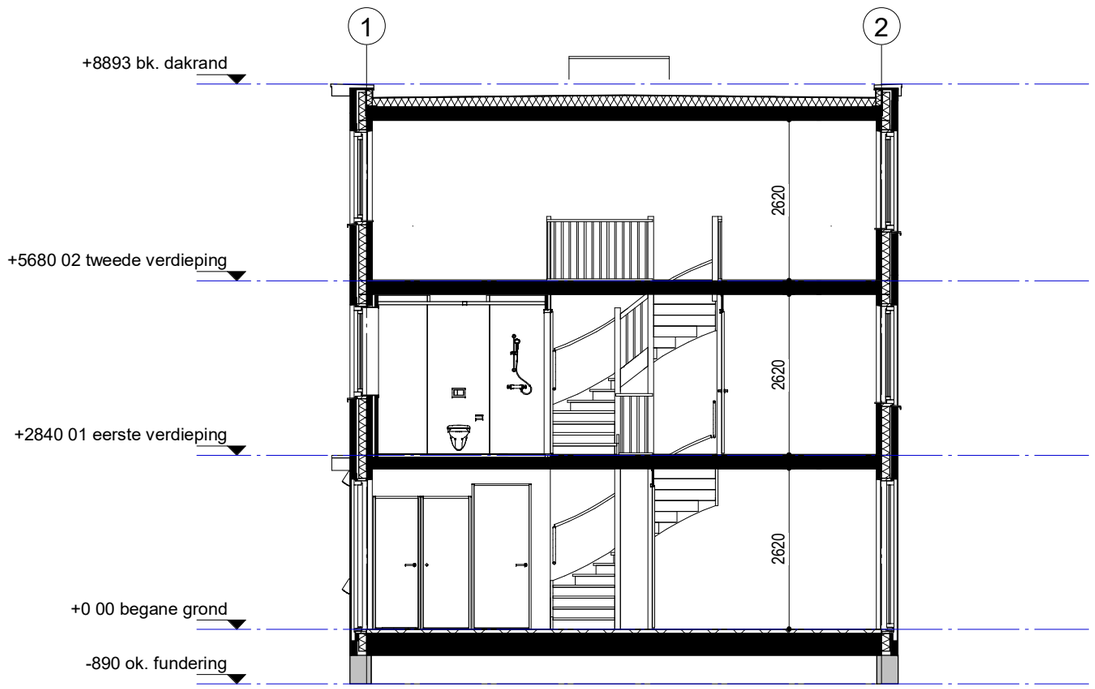

40	41	42	43	44	45	46

Woningblok: 7

Schiedam 23 woningen Koop
Gevels en doorsnede nr. 46

Projectno.:25600136 Schaal: 1:100 Datum: 21-09-2020