


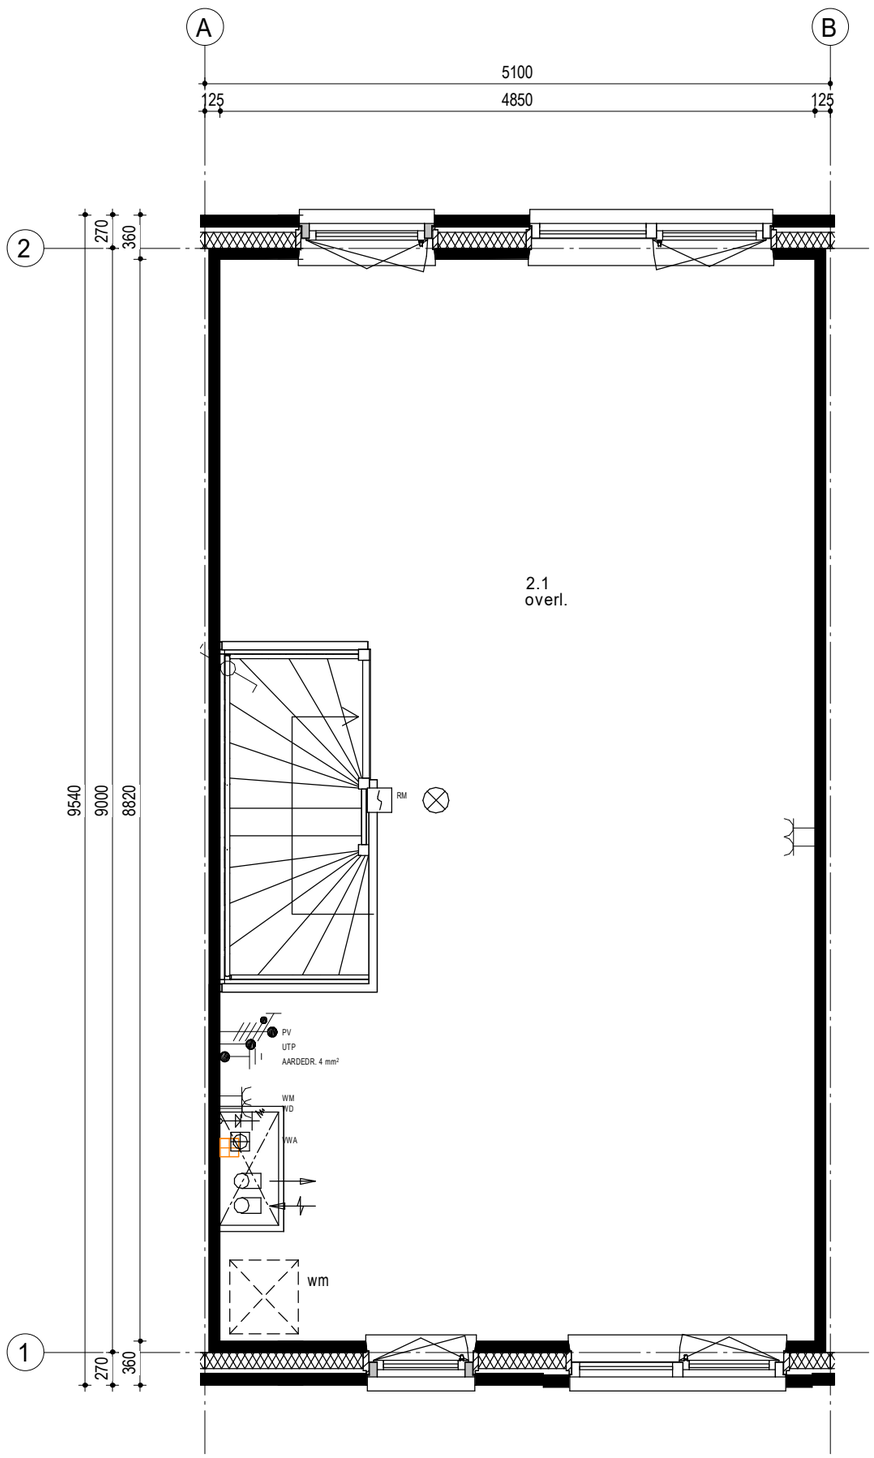


**PROJECT**

Fijn Wonen Nieuwbouw

**ONDERDEEL**

3 Laags plat
2e verdieping indeling

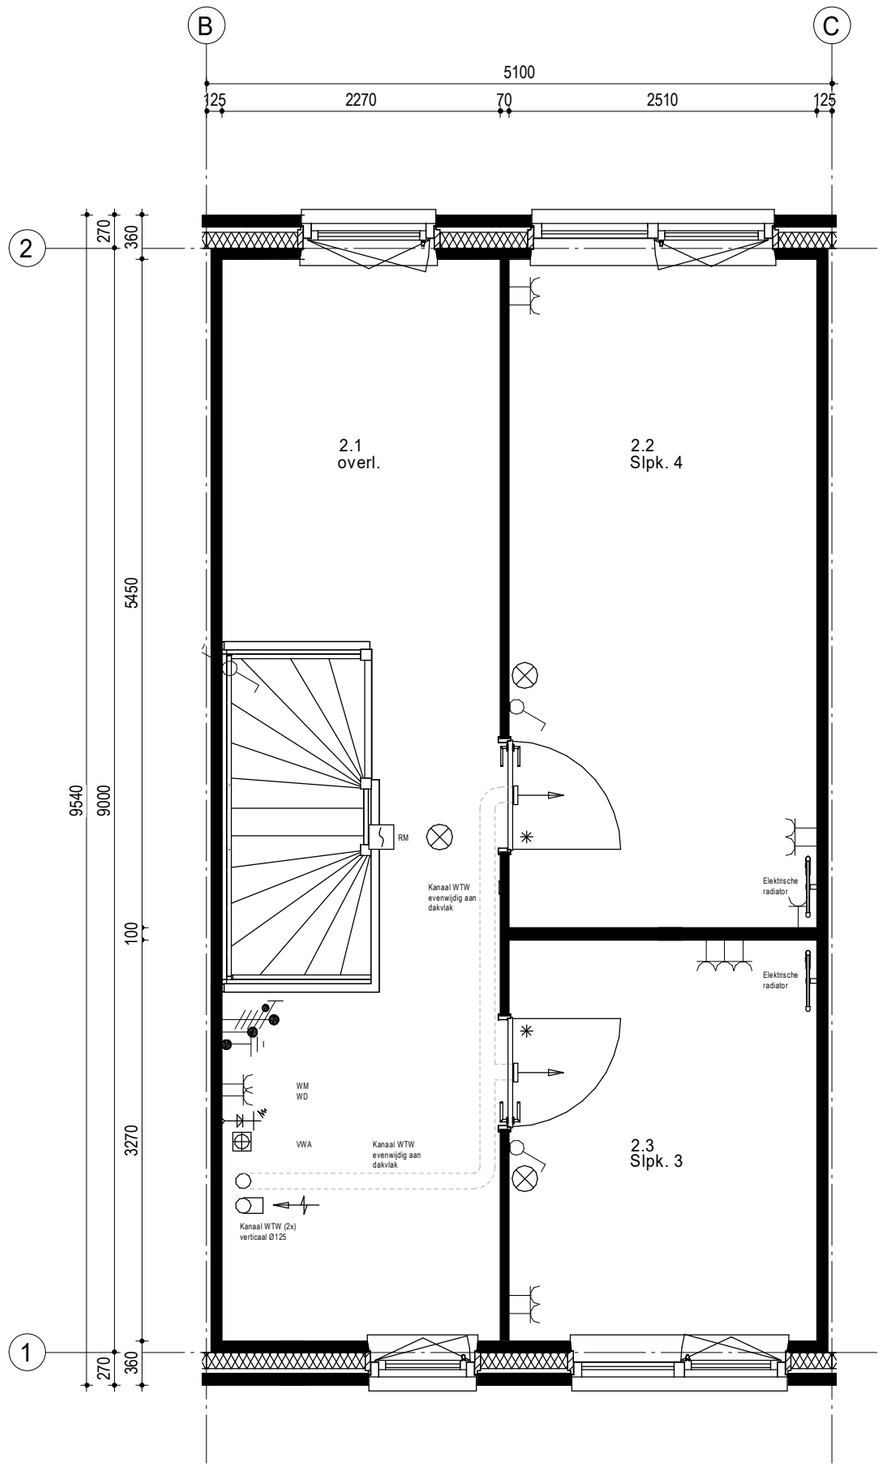**VERSIE**

Fijn Wonen 2.1

| | |
|---|---|
| DATUM: | 15-06-2020 |
| GEWIJZIGD: | |
| GETEKEND: | MMe |
| SCHAAL: | 1:50 |
| TEKENINGNR.: | - OPT-009 |