




Dubbele berging met interne warmtepomp unit

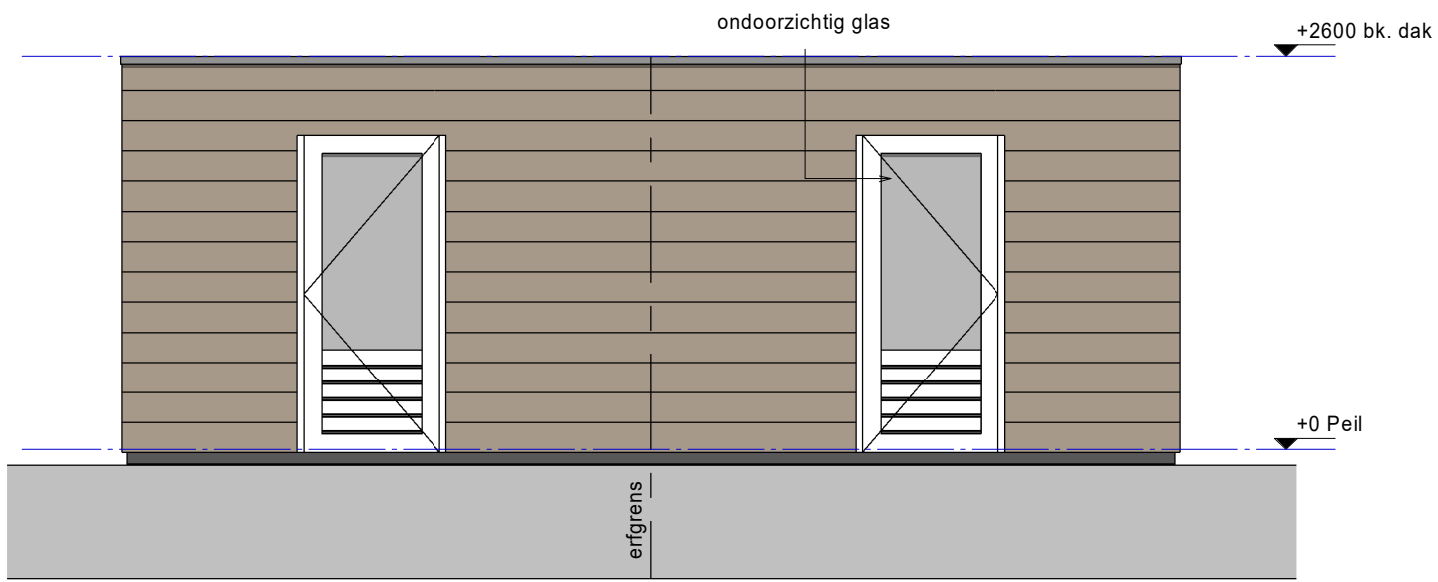


Voorgevel

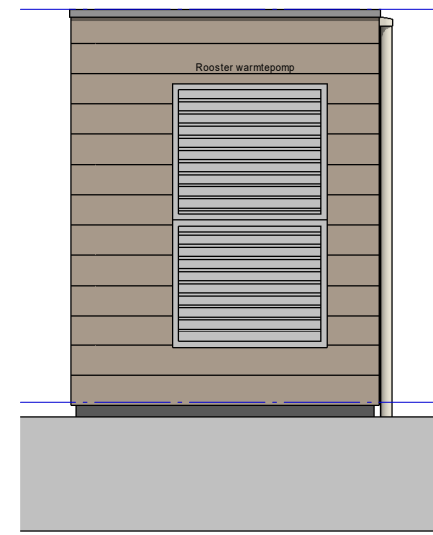


rechtergevel

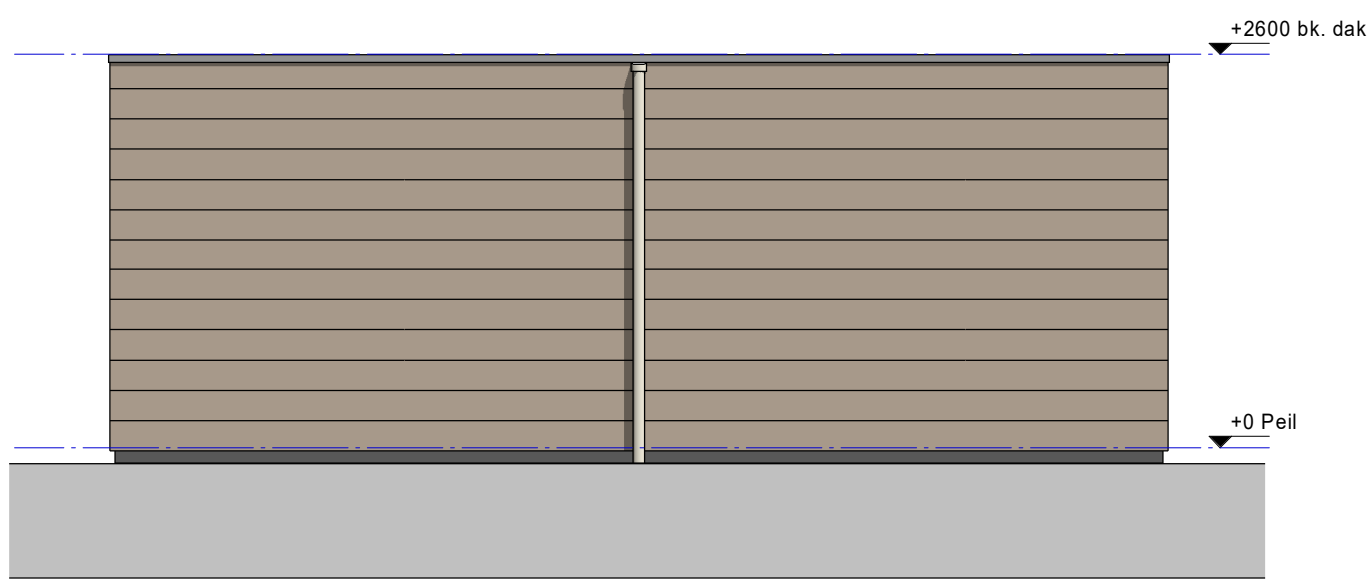

Achtergevel

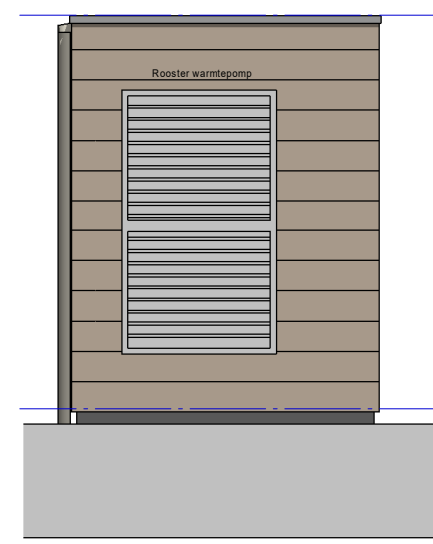

linkergevel

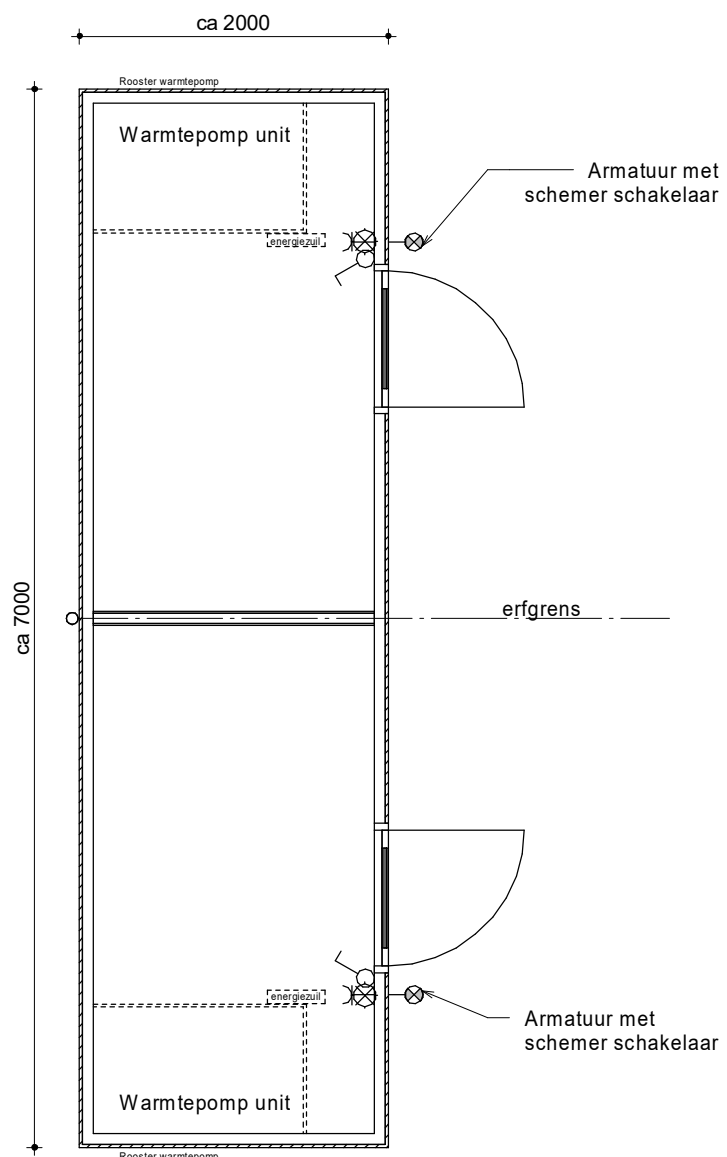

Begane grond

<p>PROJECT Fijn Wonen Nieuwbouw</p>	
<p>ONDERDEEL Houten Buitenberging</p>	
<p>PROJECT Fijn Wonen 2.0/2.1/3.0</p>	<p>DATUM: 18-06-2020 GEWIJZIGD: 04-05-2021 GETEKEND: MMe SCHAAL: 1:50</p>
	<p>TEKENINGNR.: DO-1301</p>