

Woningtype 202-5100
Bouwnummer 1


voorgevel

Woningtype 202-5100
Bouwnummer 1

linkergevel

Woningtype 202-5100
Bouwnummer 1

achtergevel

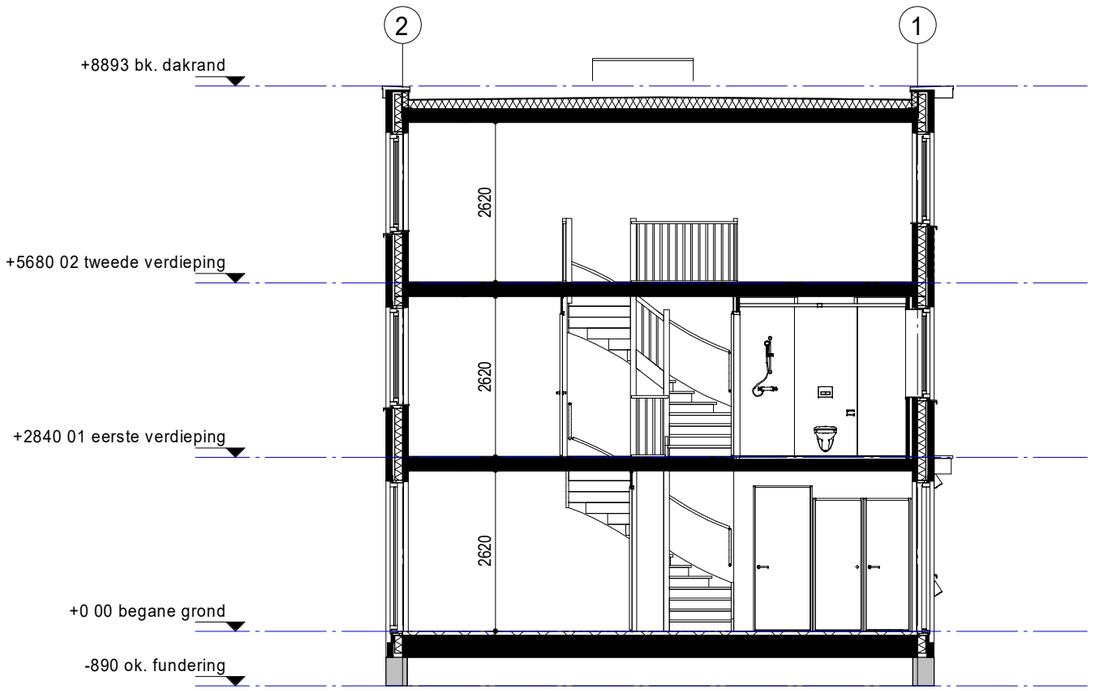

01	02	03	04

Woningblok: 1


Schiedam 19 woningen Koop
Gevels en doorsnede nr. 01

Projectno.:25600136 Schaal:1:100 Datum: 21-09-2020




Woningtype 202-5100
Bouwnummer 2

voorgevel

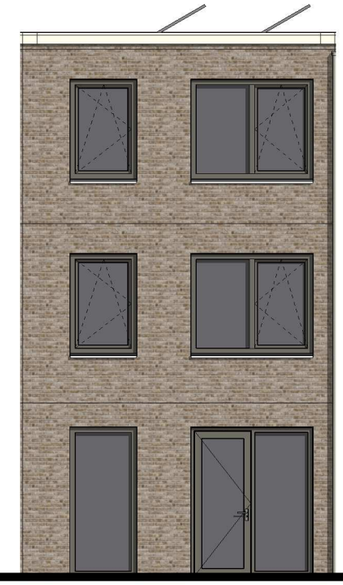

Woningtype 202-5100
Bouwnummer 3

achtergevel

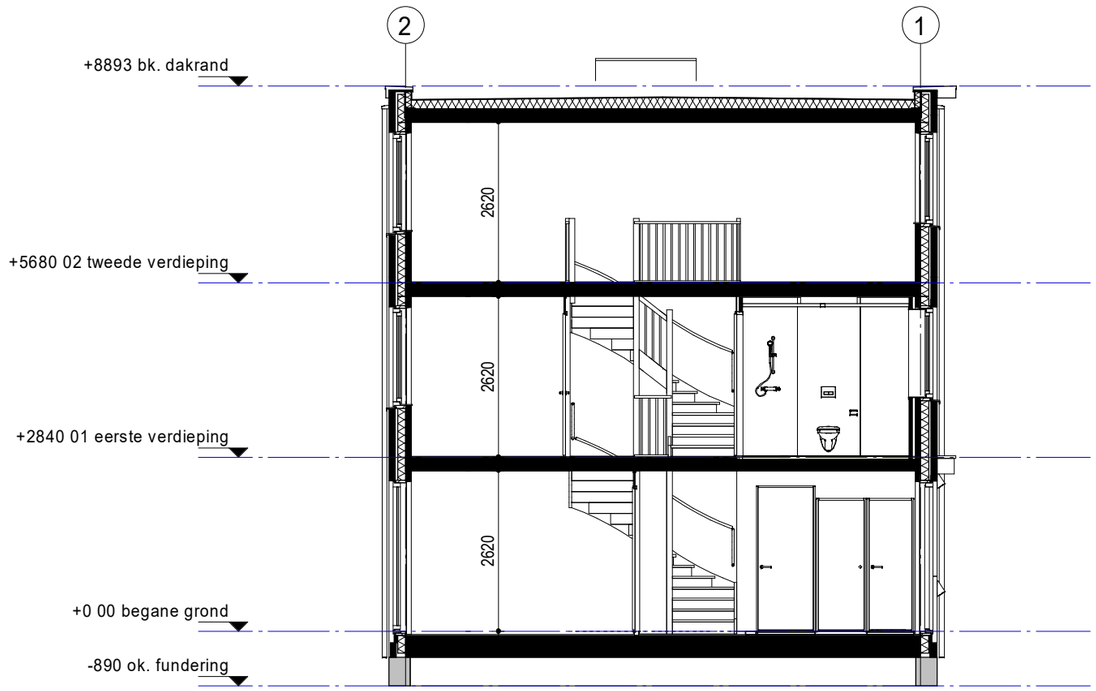

01	02	03	04

Woningblok: 1


Schiedam 19 woningen Koop
Gevels en doorsnede nr. 02

Projectno.:25600136 Schaal:1:100 Datum: 21-09-2020




Woningtype 202-5100
Bouwnummer 3

voorgevel

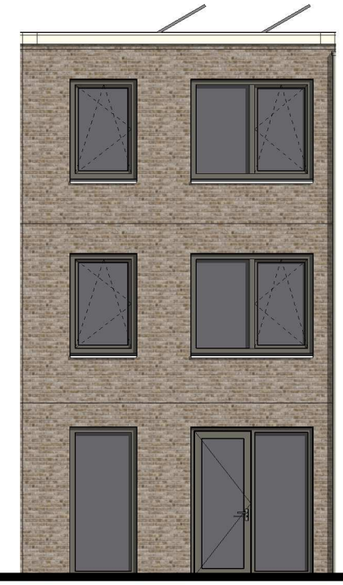

Woningtype 202-5100
Bouwnummer 3

achtergevel

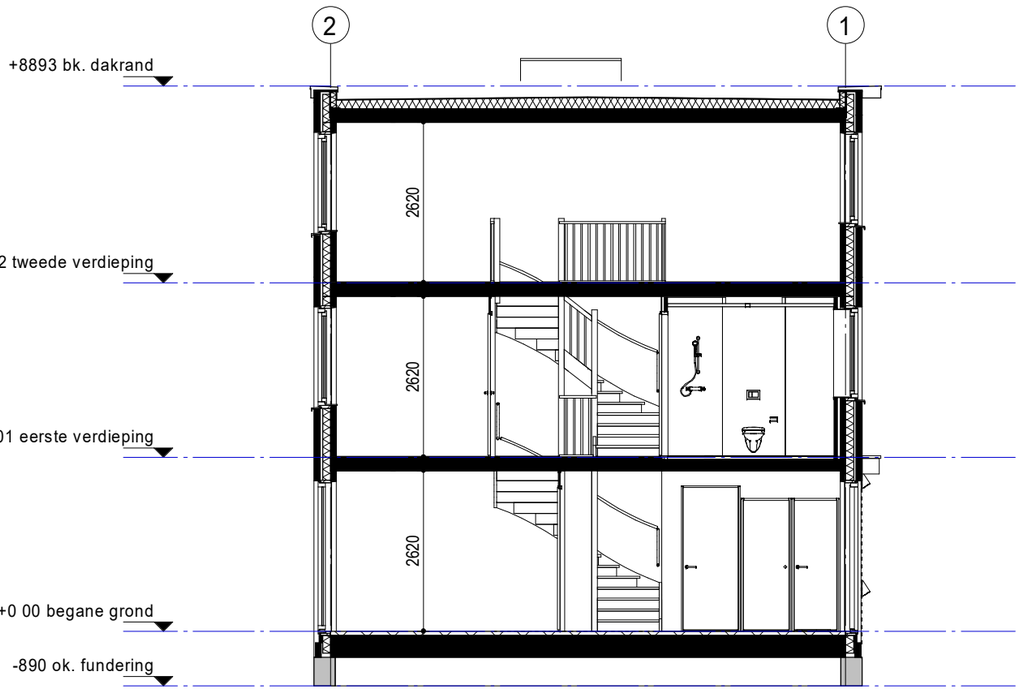

01	02	03	04

Woningblok: 1

Schiedam 19 woningen Koop
Gevels en doorsnede nr. 03

Projectno.:25600136 Schaal:1:100 Datum: 21-09-2020



Woningtype 202-5100
Bouwnummer 4


voorgevel

Woningtype 202-5100
Bouwnummer 4

rechtergevel

Woningtype 202-5100
Bouwnummer 4

achtergevel

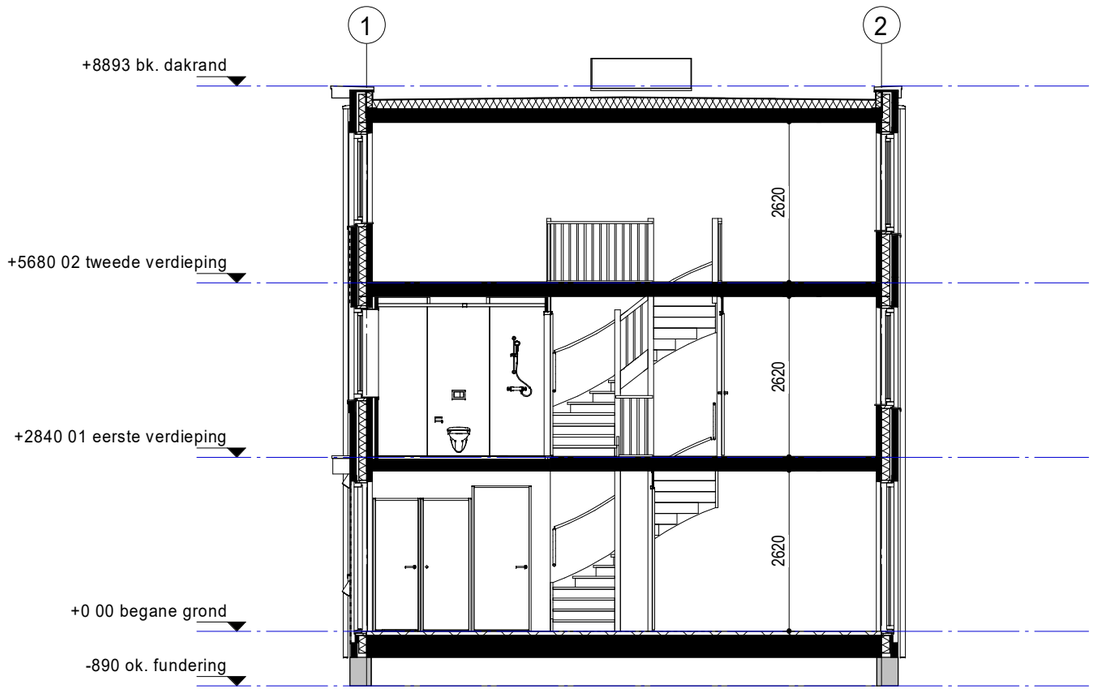

01 02 03 04

Woningblok: 1

Schiedam 19 woningen Koop
Gevels en doorsnede nr. 04

Projectno.:25600136 Schaal:1:100 Datum: 21-09-2020